


2. pielikums Jūrmalas pilsētas domes
2021.gada 28.janvāra lēmumam Nr.38
(protokols Nr.1, 48.punkts)

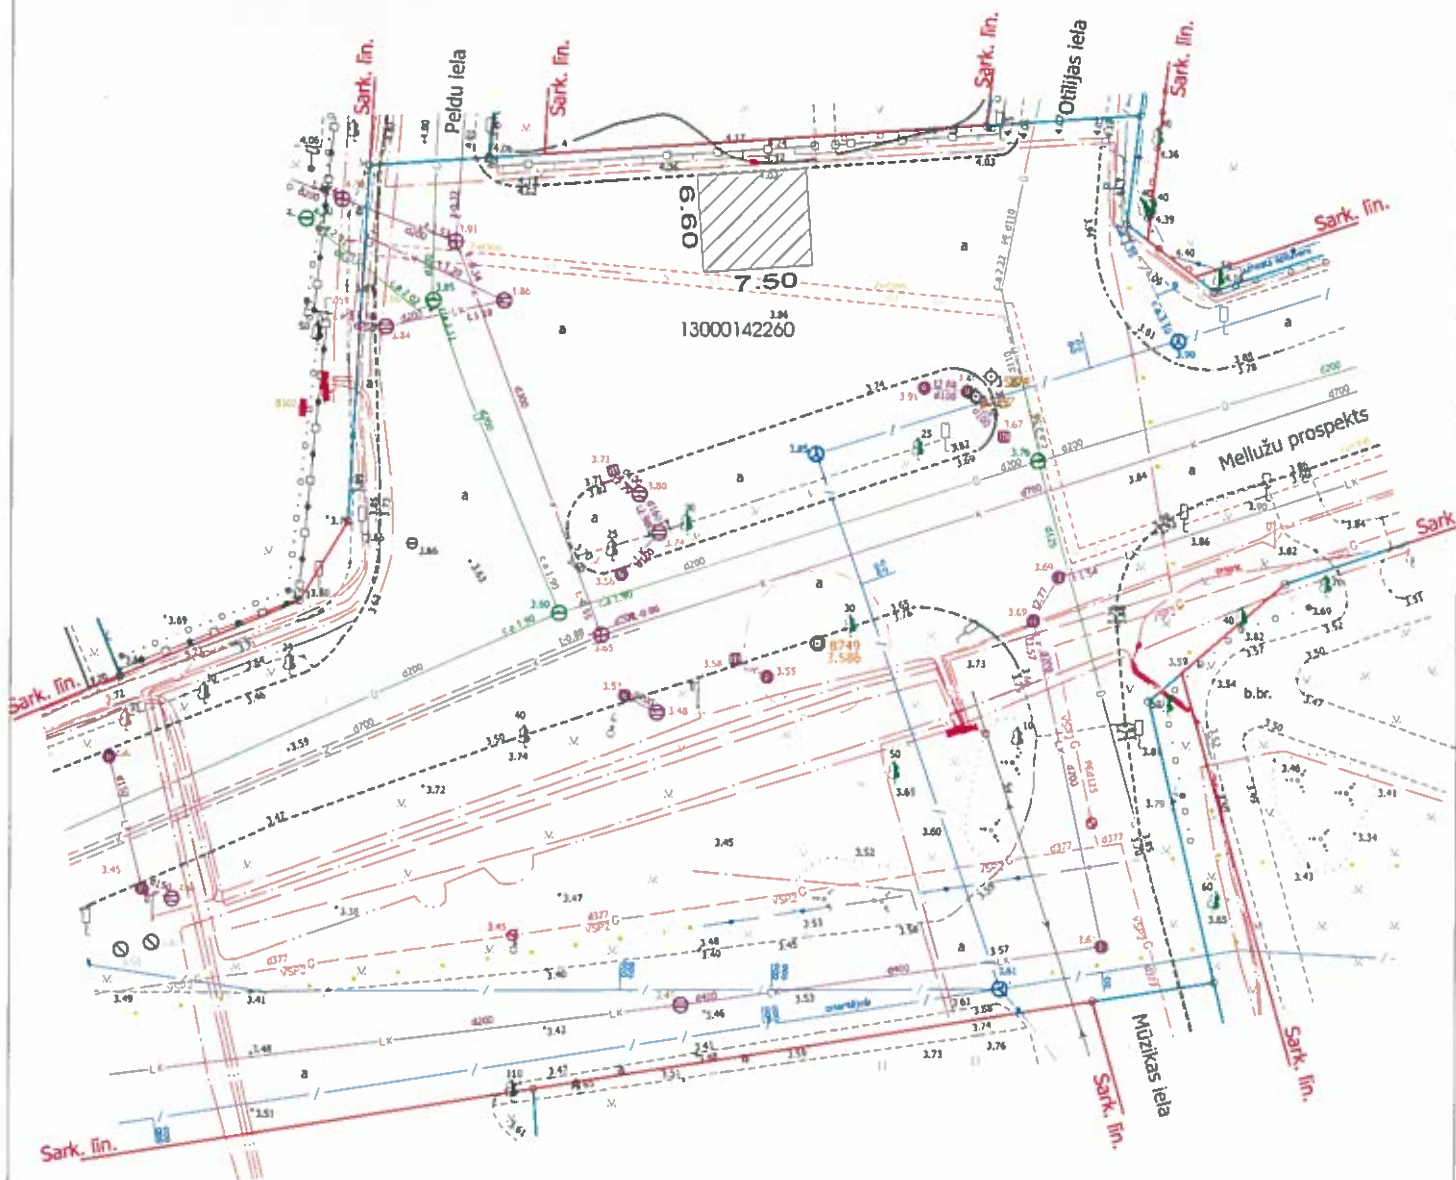

PLĀNS SAGATAVOTS
un elektroniski parakstīta
Jūrmalas pilsētas domes
Inženierbūvju un ģeodēzijas nodaļā

Jolanta Gau 13.01.2021.

Objekts: Jūrmalas pilsēta		
Melluži 2260		
Pasūtītājs: JPD		
Būvju situācijas plāns no pilsētas digitālā topogrāfiskā plāna elektromobiļu uzlādes stacijas novietnei		
Mērogs 1:500	Lapas 1	Lapa 1