


Pielikums Jūrmalas pilsētas domes
2021.gada 25. marta lēmumam Nr. 127
(protokols Nr.4, 29.punkts)

Projektēta teritorijas shēma
pēc zemes ierīcības projekta
izstrādes

Projektēta teritorijas shēma
pirms zemes ierīcības projekta
izstrādes

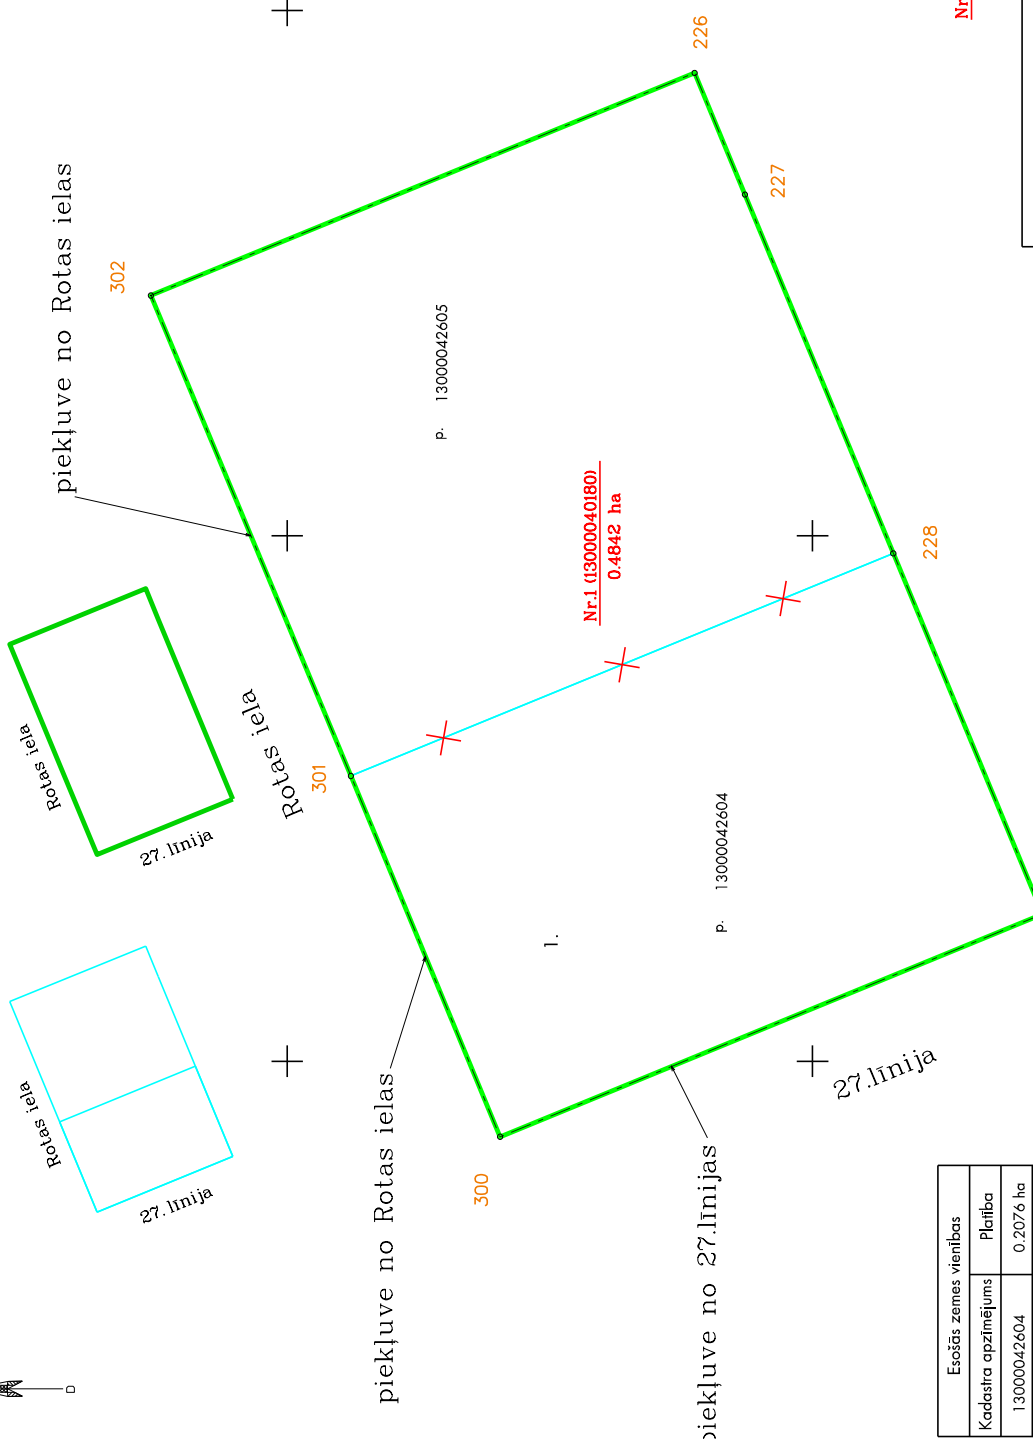

+ x=316700
y=493600

P. 13000042605

P. 13000042604

Nr.1 (13000040180)
0.4842 ha

Esošās zemes vienības	
Kadastra apzīmējums	Platība
13000042604	0.2076 ha
13000042605	0.2766 ha
Kopā	0.4842 ha

Projektētās zemes vienības		
Nr.	Kadastra apzīmējums	Platība
1.	13000042604 - 0.2076 ha 13000042605 - 0.2766 ha	0.4842 ha
Kopā		0.4842 ha

Apzīmējumi :

13000042604

91

91

91

91

esošās zemes vienības kadastra apzīmējums

projektētās teritorijas robeža

esošās zemes vienības robeža ar robežpunktu

robeža, kas tiks likvidēta

nekustamo īpašumu apgrūinājuma robežas

projektētās zemes vienības kadastra numurs un platība

Nr.1 (13000040180)
0.4842 ha

Zemes apvienošanas plans

Jūrmalā, Rotas ielā 20 un Rotas ielā 22

Zemes ierīcības projekta grafiskās daļas mērogs 1:500

LKS-92 koordinātu sistēma

Mēroga koeficients 0.999601

Kartogrāfiskā pamatne - SIA "Energoplāns" topogrāfiskais plāns M 1:500 - 21.05.2020.

Zemes robežu plāni : Valsts zemes dienests - M1:500, 28.09.2001.

Projektam piekrišanu, iebildumu nav. Īpašuma īpašnieks

N.Z.

Apliecinu, ka zemes ierīcības projekts izstrādāts atbilstoši normatīvo aktu prasībām, kas regulē zemes ierīcības projekta izstrādi

Zemes ierīkotājs

Ulāis Gau

30.06.2020



SIA "Jūrmala"

tēlr. 29232907

Zemes ierīkotāja sertifikāts Nr. AA0074
(izsniegts 03.01.2011., derīgais līdz 02.01.2021.)