




Projektēta teritorijas shema  
pirms zemes ierīcības projekta  
izstrādes

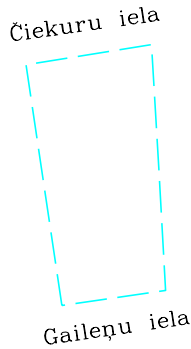

Projektēta teritorijas shema  
pēc zemes ierīcības projekta  
izstrādes

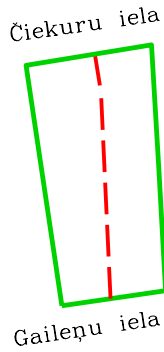

Pielikums Jūrmalas pilsētas domes  
2021.gada 25. marta lēmumam Nr. 128  
(protokols Nr.4, 30.punkts)

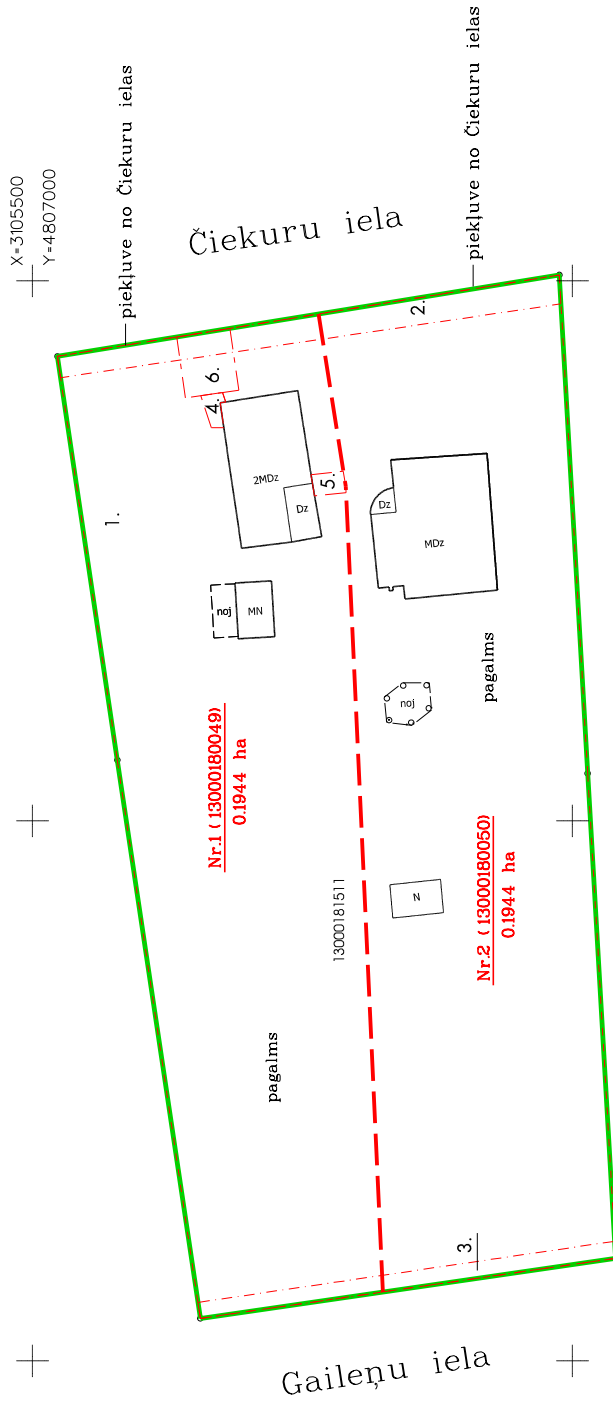

**UZMĒRĪJUMS REĢISTRĒTS**  
un elektroniski parakstīts  
Jūrmalas pilsētas domes  
Inženierbūvju un ģeodēzijas nodaļā  
**Kaspars Gulbis 08.02.2021**  
**Nr. 137-2021**

Apzīmējumi :

- 80800030455 esošās zemes vienības kadastra apzīmējums
- projektētās teritorijas robeža
- esošās zemes vienības robeža ar robežpunktu
- ēka
- projektēto zemes vienību robežas
- robeža, kas tiks likvidēta
- nekustamo īpašumu apgrūtinājuma robežas
- Nr.1 (80800030658) 0.1586 ha** projektētās zemes vienības kadastra numurs un platība
- teritorijas robeža, kas var kalpot reālsviēta
- tiesības nodibināšanai

Esošās zemes vienības	
Kadastra apzīmējums	Platība
13000181511	0.3888 ha
Kopā 0.3888 ha	

Nr.	Projektētās zemes vienības		Apgrūtinājumi	
	Kadastra apzīmējums	Platība	Kārtas Nr.	Klasifikācijas kods
1.	13000181511 - 0.1944 ha	0.1944 ha	1.	7311010300
			2.	7312030100
			3.	7312030100
			4.	7312050201
			5.	7312050201
			6.	7312050601
2.	13000180050 - 0.1944 ha	0.1944 ha	1.	7311010300
			2.	7312030100

<b>Zemes ierīcības projekts</b>		Jūrmala, Čiekuru iela 19	
Zemes ierīcības projekta grafiskās daļas mērogs	1:500	LKS-92 koordinātu sistēma	Mēroga koeficients 0.999605
Kartogrāfiskā pamatne - Zemes robežu plāns - M1:1000 (VZD 12.10.1998).			
SIA "Intra MTD" izstrādātā topogrāfiskā plāns (19.11.2019)			
Projektam piekritību, iebildumu nav, īpašuma īpašniece	paraksts	Vārds, Uzvārds	08.02.2021
Projektam piekritību, iebildumu nav, īpašuma īpašnieks	paraksts	Vārds, Uzvārds	08.02.2021
Apliecinu, ka zemes ierīcības projekts izstrādāts atbilstoši normatīvo aktu prasībām, kas regulē zemes ierīcības projekta izstrādi			
Zemes ierīcītājs	Uldis Gau	paraksts	08.02.2021
Zemes ierīcītāja sertifikāts Nr.AA0074			
[Izsniegts 03.01.2021., atbilst. lēm. 02.01.2026.]			



tel. 29232907