



Esošs Jūras ielas šķēršprofils (sarkano līniju platums 20m)  
GRIEZUMS A - A

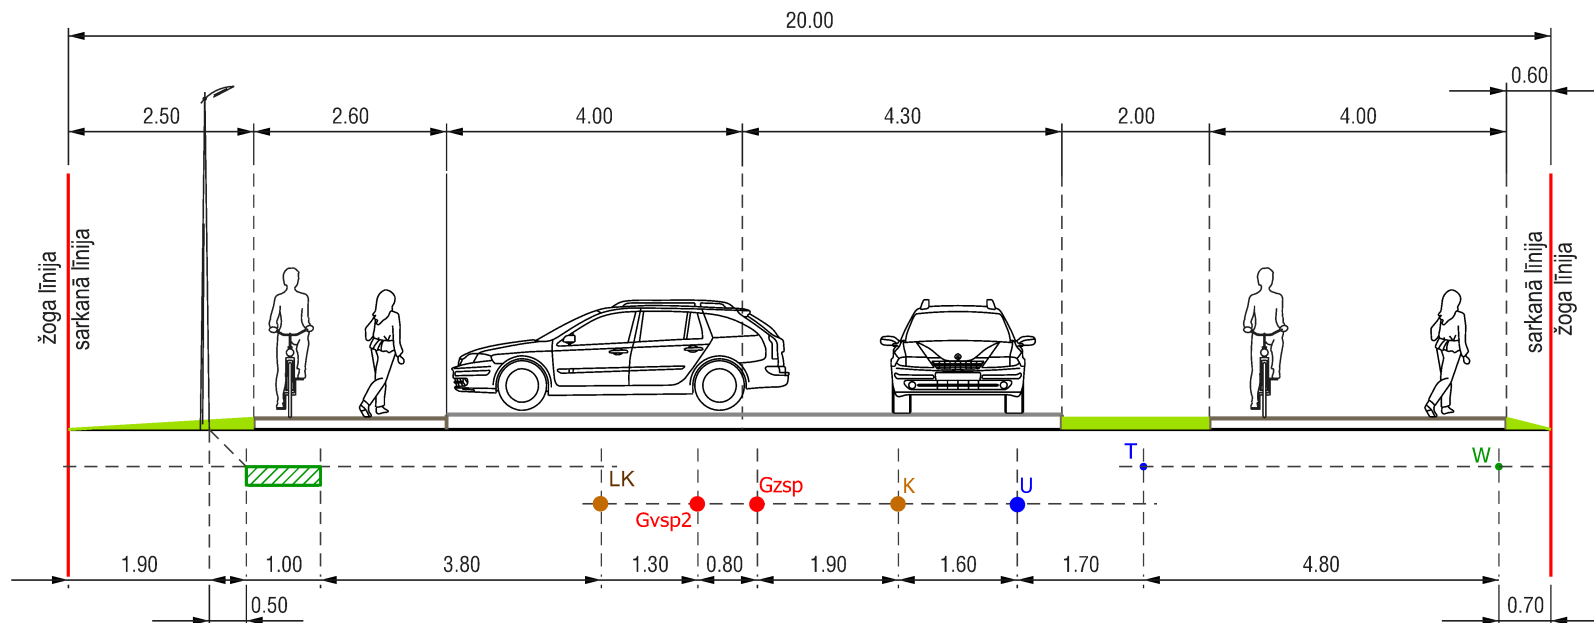

Esošs Kaudzišu ielas šķēršprofils (sarkano līniju platums 8m)  
GRIEZUMS B - B

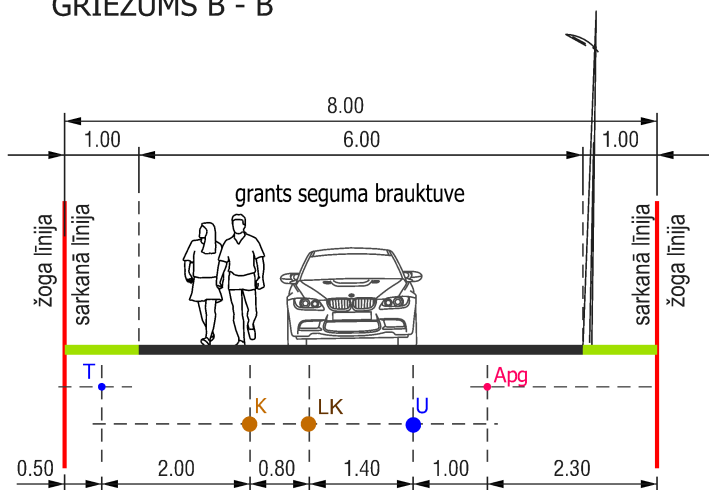

APZĪMĒJUMI

- W Esoši elektroapgādes tīkli
- Esošs elektroapgādes tīklu korodors
- T Esoši elektronisko sakaru tīkli
- Gvsp2 Esošs vidēja spiediena gāzesvads
- Gzsp Esošs vidēja spiediena gāzesvads
- K Esoši sadzīves kanalizācijas tīkli
- U Esošs ūdensvads
- Apg Esošs ielu apgaismojums
- LK Esoši lietuss kanalizācijas tīkli

|   |                |  |  |                         |  |
|---|----------------|--|--|-------------------------|--|
| SIA "8.Darbnīca", reģ.nr.40103480281<br>Lauku iela 35-69, Jūrmala, LV-2016,<br>+371 26439223<br>iveta.puuke@gmail.com |                |  | DETĀLPLĀNOJUMS zemesgabalam<br>Jūras ielā 59 (kadastra apzīmējums 13000091803),<br>Jūrmalā |                         |  |
|   |                |  | IELU ŠĶĒRSPROFILI  |                         |  |
| Vadītāja  | I.Pūķe         |  | 2021.  | Izdrukas mērogs M 1:100 | Lapas nr.3<br>Lapu skaists 3<br>Līgums Nr.04-08/2020 |
| Arhitekta   | I.Pabērza      |  | 2021.  |                         |  |
| Plānotāja   | L.Magdeburgere |  | 2021.  |                         |  |