


SIA OLIA		Pasūtītājs: Jūrmalas pilsēta,	
Jasmiņu iela 20A, Jūrmala, reģ.Nr.000365106		Aspazijas iela 2	
Tālr. 29232907		Planšetes Nr. 4222-33-52.2-130000	
rikošdīrektors	U.Gau	15.10.2019	Lapas 1
ģeodēzists	Ē. Ādminis	15.10.2019	Lapa 1
Ē. Ādmiņa sertifikāts Nr. BC-432 (derīgs no 09.07.2012 -08.07.2022)		Mērogs 1:500	




DETĀLPLĀNOJUMA GROZĪJUMI ZEMESGABALAM ASPAZIJAS IELĀ 2, JŪRMALĀ TERITORIJAS PAŠREIZĒJĀ IZMANTOŠANA. AIZSARGJOSLAS

ZEMES GABALA TEHNISKI-EKONOMISKIE RĀDĪTĀJI		
(kadastra Nr. 13000101726)	DAUDZDZĪV. MĀJA	PIEZĪMES
ZEMES GABALA PLATĪBA	4688.0m ²	
APBŪVES LAUKUMS	1081.0m ²	
APBŪVES BLĪVUMS	22.0%	
APBŪVES INTENSITĀTE	52.2%	

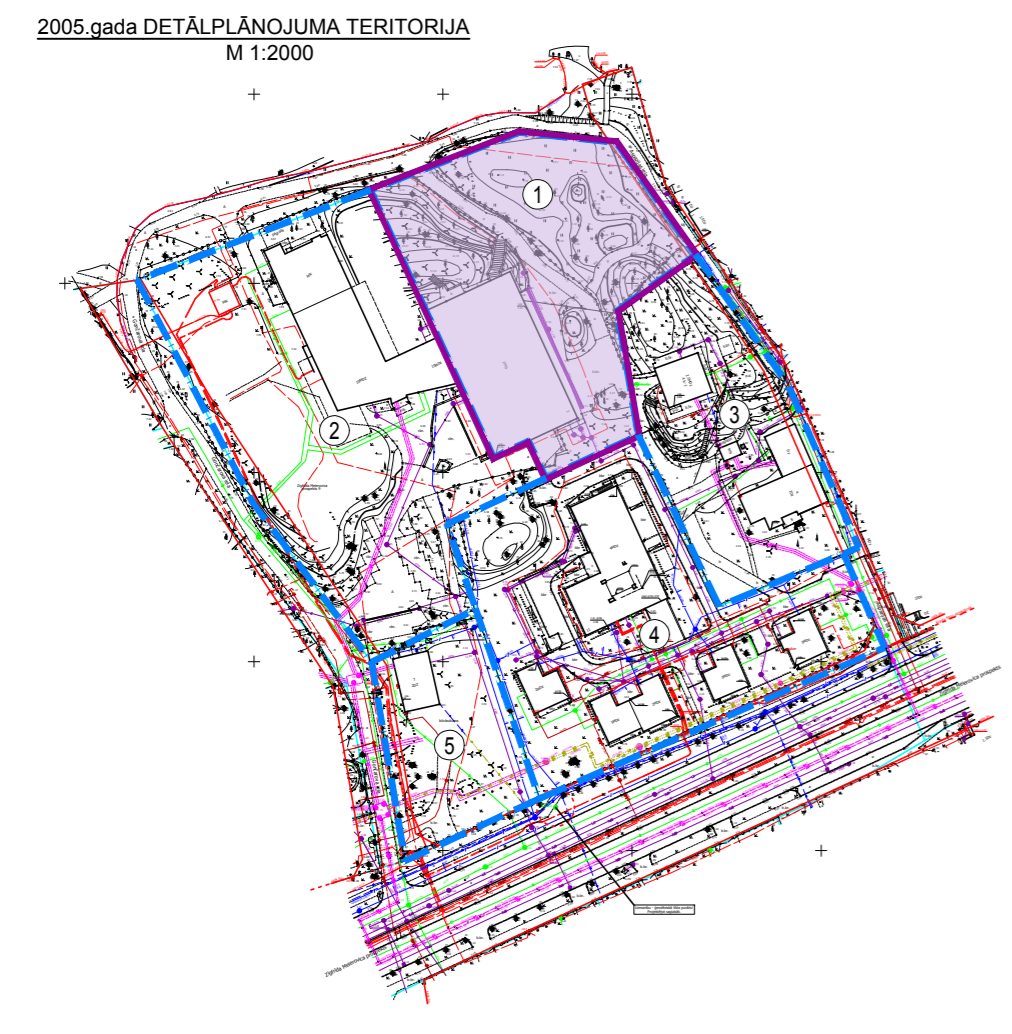

**DETĀLPLĀNOJUMA KVARTĀLA
ESOŠIE APBŪVES RĀDĪTĀJI**

NR.	ADRESE	PLATĪBA, m ²	APBŪVES BLĪVUMS
①	AKAS IELA 2 (Kad.Nr.13000101726)	4688	22%
②	Z.MEIEROVICA PROSPEKTS 9 (Kad.Nr.13000101701)	6682	20%
③	AKAS IELA 4 (Kad.Nr.13000101727)	3208	21%
④	Z.MEIEROVICA PROSPEKTS 11 (Kad.Nr.13000101725)	5600	25%
⑤	Z.MEIEROVICA PROSPEKTS 11 (Kad.Nr.13000101725)	1815	15%

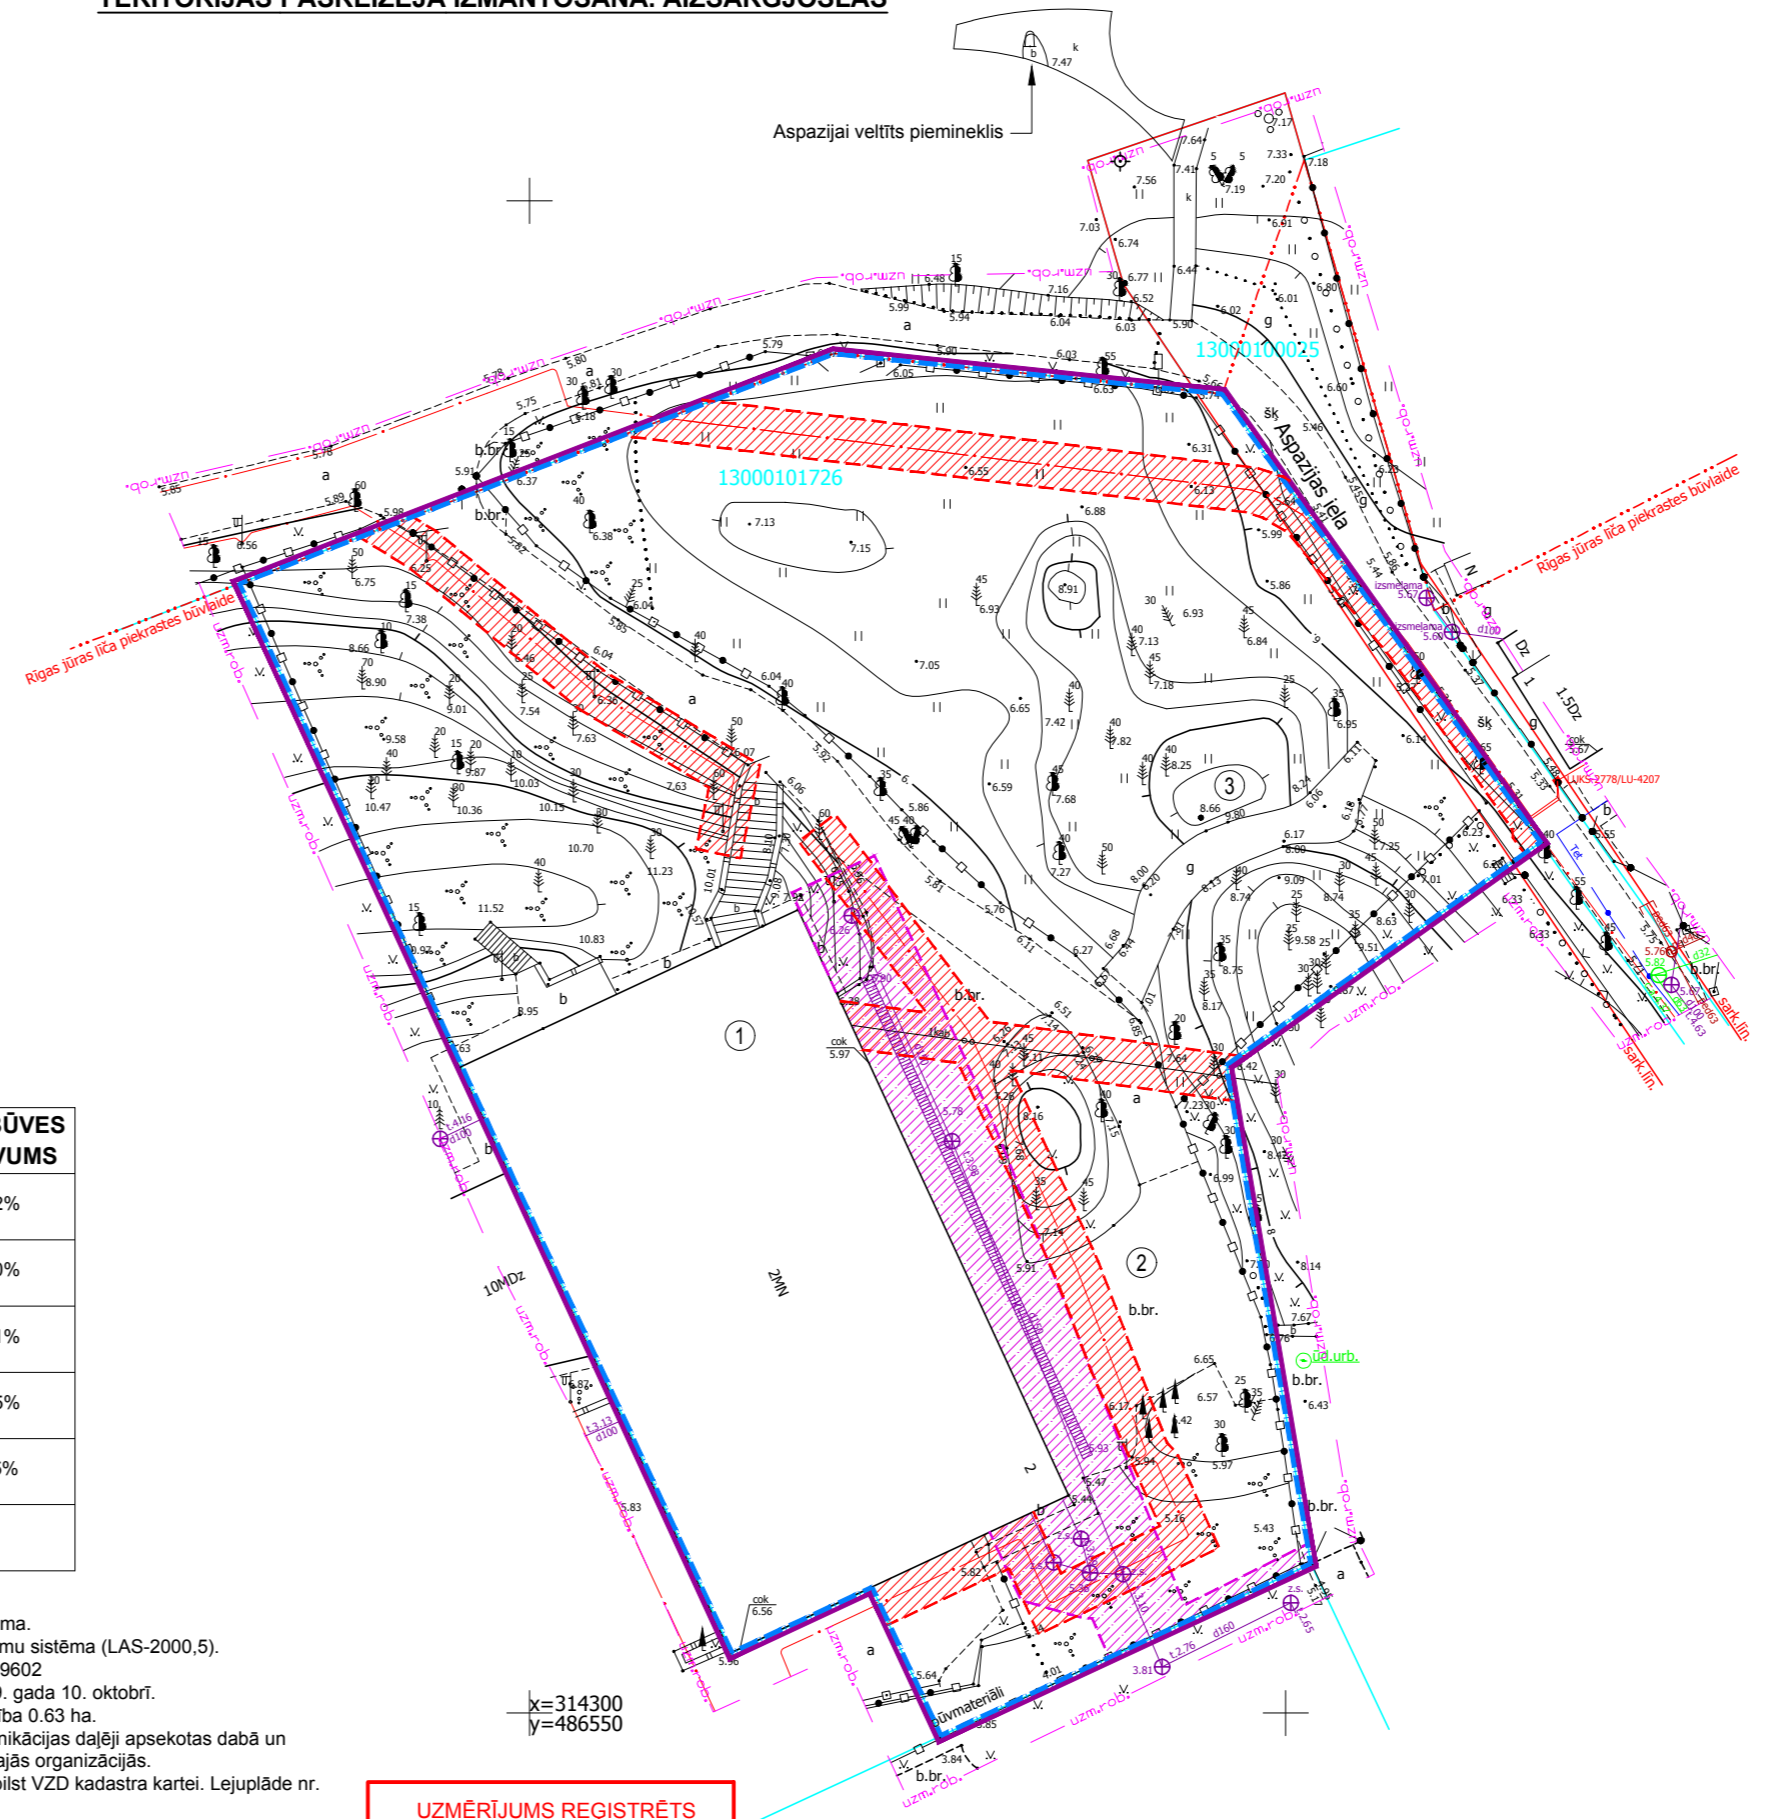

GENPLĀNA EKSPLIKĀCIJA

NR.	NOSAUKUMS	PIEZĪMES
①	DAUDZDZĪVOKĻU MĀJA	esoša
②	AUTOSTĀVVIETA	esoša
③	GROTA	esoša

PIENĒMTIE APZĪMĒJUMI		KODS	
— (purple line)	DETĀLPLĀNOJUMA ROBEŽA		
— (blue line)	ZEMESGABALA ROBEŽA		
— (red line)	Aspazijas iela 2		
— (cyan line)	13000101726		
— (black line)	4688.0m ²		
— (black line)	(JC19)		
— (red line)	SARKANĀ LĪNIJA	7312030100	
— (red dashed line)	Rīgas Jūras līča piekrastes būvvalde	030901	
— (green line)	Visa teritorija	VIDES UN DABAS RESURSU AIZSARDZĪBAS AIZSARGJOSLA AP KULTŪRAS PIEMINEKLI PILSĒTĀS	7314020101
— (green line)	Visa teritorija	VALSTS NOZĪMES PILSĒTBŪVNICĪBAS PIEMINEKĻA TERITORIJA	7314010104
— (green line)	Visa teritorija	BALTĪJAS JŪRAS UN RĪGAS JŪRAS LĪČA KRASTA KĀPU VIDES UN DABAS RESURSU AIZSARDZĪBAS AIZSARGJOSLAS TERITORIJA	7311010100
— (green line)	Visa teritorija	ZEMESGABALS ATRODAS BALTĪJAS JŪRAS LĪČĀ 5km IEROBEŽOTĀS SAIMNIECISKĀS DARBĪBAS JOSLĀ	7311010300
EKSPLUATĀCIJAS AIZSARGJOSLAS			
— (red hatched)	AIZSARGJOSLA GAR ELEKTRISKĀJIEM TĪKLIEM	731205020	
— (purple hatched)	AIZSARGJOSLA GAR KANALIZĀCIJAS TĪKLIEM	7312010300	

**JŪRMALAS PILSĒTAS EKSPLOATĒJOĻU ORGANIZĀCIJU APLIECINĀJUMS
PAR PLĀNĀ UZRĀDĪTO APRAKŒZEMES KOMUNIKĀCIJU ATBILSTĪBU ĻĒO ORGANIZĀCIJU ARHĪVU MATERIĀLIEM**

ORGANIZĀCIJA	KOMUNIKĀCIJA	PARAKSTS	DATUMS	UZVĀRDS	PIEZĪMES
SIA " JŪRMALAS ŪDENS "	ŪDENS VADS, KANALIZĀCIJA	PARAKSTS	17.10.2019	J. Livčāns	
SIA " JŪRMALAS ŪDENS "	MELIORĀCIJA	PARAKSTS	17.10.2019	J. Stārasts	
A/S " GASO "	GĀZES VADS	PARAKSTS	17.10.2019	G. Proboks	
SIA " JŪRMALAS SILTUMS "	SILTUMTĪKLI	PARAKSTS	17.10.2019	A. Rudzītis	
A/S "SADALES TĪKLS"	EL. KABEĻI	PARAKSTS	17.10.2019	G. Atvars	
SIA " JŪRMALAS GAISMA "	EL. KABEĻI	PARAKSTS	17.10.2019	G. Švalbe	
SIA " TET "	TELEFONA KABEĻI	PARAKSTS	05.12.2019	G. Krūklis	PN-64895
VAS"LATVIJAS VALSTRADIO UN TELEVĪZIJASCENTRS"	ELEKTRONISKO SAKARU TĪKLI	PARAKSTS	27.11.2019	E.Hāns	UV-28287

- PIEZĪMES:**
- LKS-92 koordinātu sistēma.
 - Latvijas normālo augstumu sistēma (LAS-2000,5).
 - Mēroga koeficients 0.999602
 - Uzmēršana veikta 2019. gada 10. oktobrī.
 - Topogrāfiska plāna platība 0.63 ha.
 - Inženier tehniskās komunikācijas daļēji apsektas dabā un saīdzinātās apkalpojošajās organizācijās.
 - Kadastra informācija atbilst VZD kadastra kartei. Lejuplāde nr. 2398725 (06.12.2019)
 - Zemes vienību robežas ir attēlotas atbilstoši zemes kadastrālās uzmēršanas un vietējā ģeodēziskā tīkla precizitātei un var nesakrist ar situāciju plānā.
 - Topogrāfiskie apzīmējumi attēloti atbilstoši Ministru kabineta noteikumiem Nr.281 1.pielikumam.
 - Ielu sarkanās līnijas un aizsargjoslas noteiktas atbilstoši Jūrmalas pilsētas domes 2016. gada 24. marta saistošajiem noteikumiem Nr. 8
 - Uzmēršanā izmantoti atbalstpunkti STP Nr. 1000, X=314249.472, Y=486672.365, h=3.620 STP Nr. 2000, X=314261.721, Y=486722.842, h=3.436

DETĀLPLĀNOJUMA GROZĪJUMI ZEMESGABALAM ASPAZIJAS IELĀ 2, JŪRMALĀ Kadastra Nr. 13000101726. Gruntsgabala platība 4688m ²		
GRAFISKĀ DAĻA		
IZSTR.	T.Kurdjumova	SERT.1-00151
ARH.	T.Kurdjumova	
PR.VAD.	R.Ansule	
TERITORIJAS PAŠREIZĒJĀ IZMANTOŠANA.AIZSARGJOSLAS		Lapa 1 Lapas 8 Mērogs 1:500