

		Pasūtījums: Jūrmalas pilsēta,	
Jasmiņu iela 20A, Jūrmala, reģ.Nr.000365106		Aspazijas iela 2	
Tālrunis: 29232907	Plānotājs: U.Gau	Plānveides Nr.: 4222-33-52.2-130000	Lapas: 1
15.10.2019	15.10.2019	Topogrāfiskais plāns	Lapa: 1
Ē. Ādmiņa sertifikāts Nr. BC-432 ( derīgs no 09.07.2012 -08.07.2022)		Mērogs: 1:500	

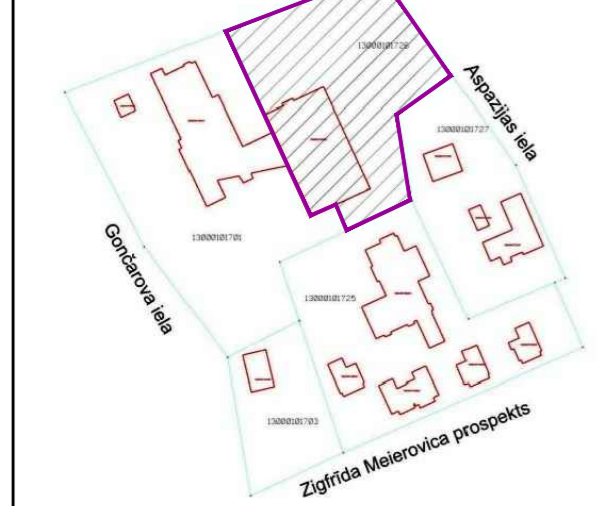

- PIEZĪMES:**
- LKS-92 koordinātu sistēma.
  - Latvijas normālo augstumu sistēma (LAS-2000,5).
  - Mēroga koeficients 0.999602
  - Uzmērīšana veikta 2019. gada 10. oktobrī.
  - Topogrāfiska plāna platība 0.63 ha.
  - Inženier tehniskās komunikācijas daļēji apsektas dabā un salīdzinātas apkalpojošajās organizācijās.
  - Kadastra informācija atbilst VZD kadastra kartei. Lejuplāde nr. 2398725 (06.12.2019)
  - Zemes vienību robežas ir attēlotas atbilstoši zemes kadastrālās uzmērīšanas un vietējā ģeodēziskā tīkla precizitātei un var nesakrist ar situāciju plānā.
  - Topogrāfiskie apzīmējumi attēloti atbilstoši Ministru kabineta noteikumiem Nr.281 1.pielikumam.
  - Ielu sarkanās līnijas un aizsargjoslas noteiktas atbilstoši Jūrmalas pilsētas domes 2016. gada 24. marta saistošajiem noteikumiem Nr. 8
  - Uzmērīšanā izmantoti atbalstpunkti  
STP Nr. 1000, X=314249.472, Y=486672.365, h=3.620  
STP Nr. 2000, X=314261.721, Y=486722.842, h=3.436

JŪRMALAS PILSĒTAS EKSPLOATĒJOĻO ORGANIZĀCIJU APLIECINĀJUMS PAR PLĀNĀ UZRĀDĪTO APRAKĻZEMES KOMUNIKĀCIJU ATBILSTĪBU ĻO ORGANIZĀCIJU ARHĪVU MATERIĀLIEM					
ORGANIZĀCIJA	KOMUNIKĀCIJA	PARAKSTS	DATUMS	UZVĀRDS	PIEZĪMES
SIA " JŪRMALAS ŪDENS "	ŪDENS VADS, KANALIZĀCIJA	PARAKSTS	17.10.2019	J. Livčāns	
SIA " JŪRMALAS ŪDENS "	MELIORĀCIJA	PARAKSTS	17.10.2019	J. Stārasts	
A/S " GASO "	GĀZES VADS	PARAKSTS	17.10.2019	G. Proboks	
SIA " JŪRMALAS SILTUMS "	SILTUMTĪKLI	PARAKSTS	17.10.2019	A. Rudzītis	
A/S "SADALES TĪKLS"	EL. KABELĪ	PARAKSTS	17.10.2019	G. Atvars	
SIA " JŪRMALAS GAISMA "	EL. KABELĪ	PARAKSTS	17.10.2019	G. Švalbe	
SIA " TET "	TELEFONA KABELĪ	PARAKSTS	05.12.2019	G. Krūklis	PN-64895
VAS"LATVIJAS VALSTSRADIO UN TELEVĪZIJASCENTRS"	ELEKTRONIKO SAKARU TĪKLI	PARAKSTS	27.11.2019	E.Hāns	UV-28287

**UZMĒRĪJUMS REĢISTRĒTS**  
un elektroniski parakstīts  
Jūrmalas pilsētas domes  
Inženierbūvju un ģeodēzijas nodaļā  
**Kaspars Gulbis 09.12.2019**  
**Nr. 1187-2019**

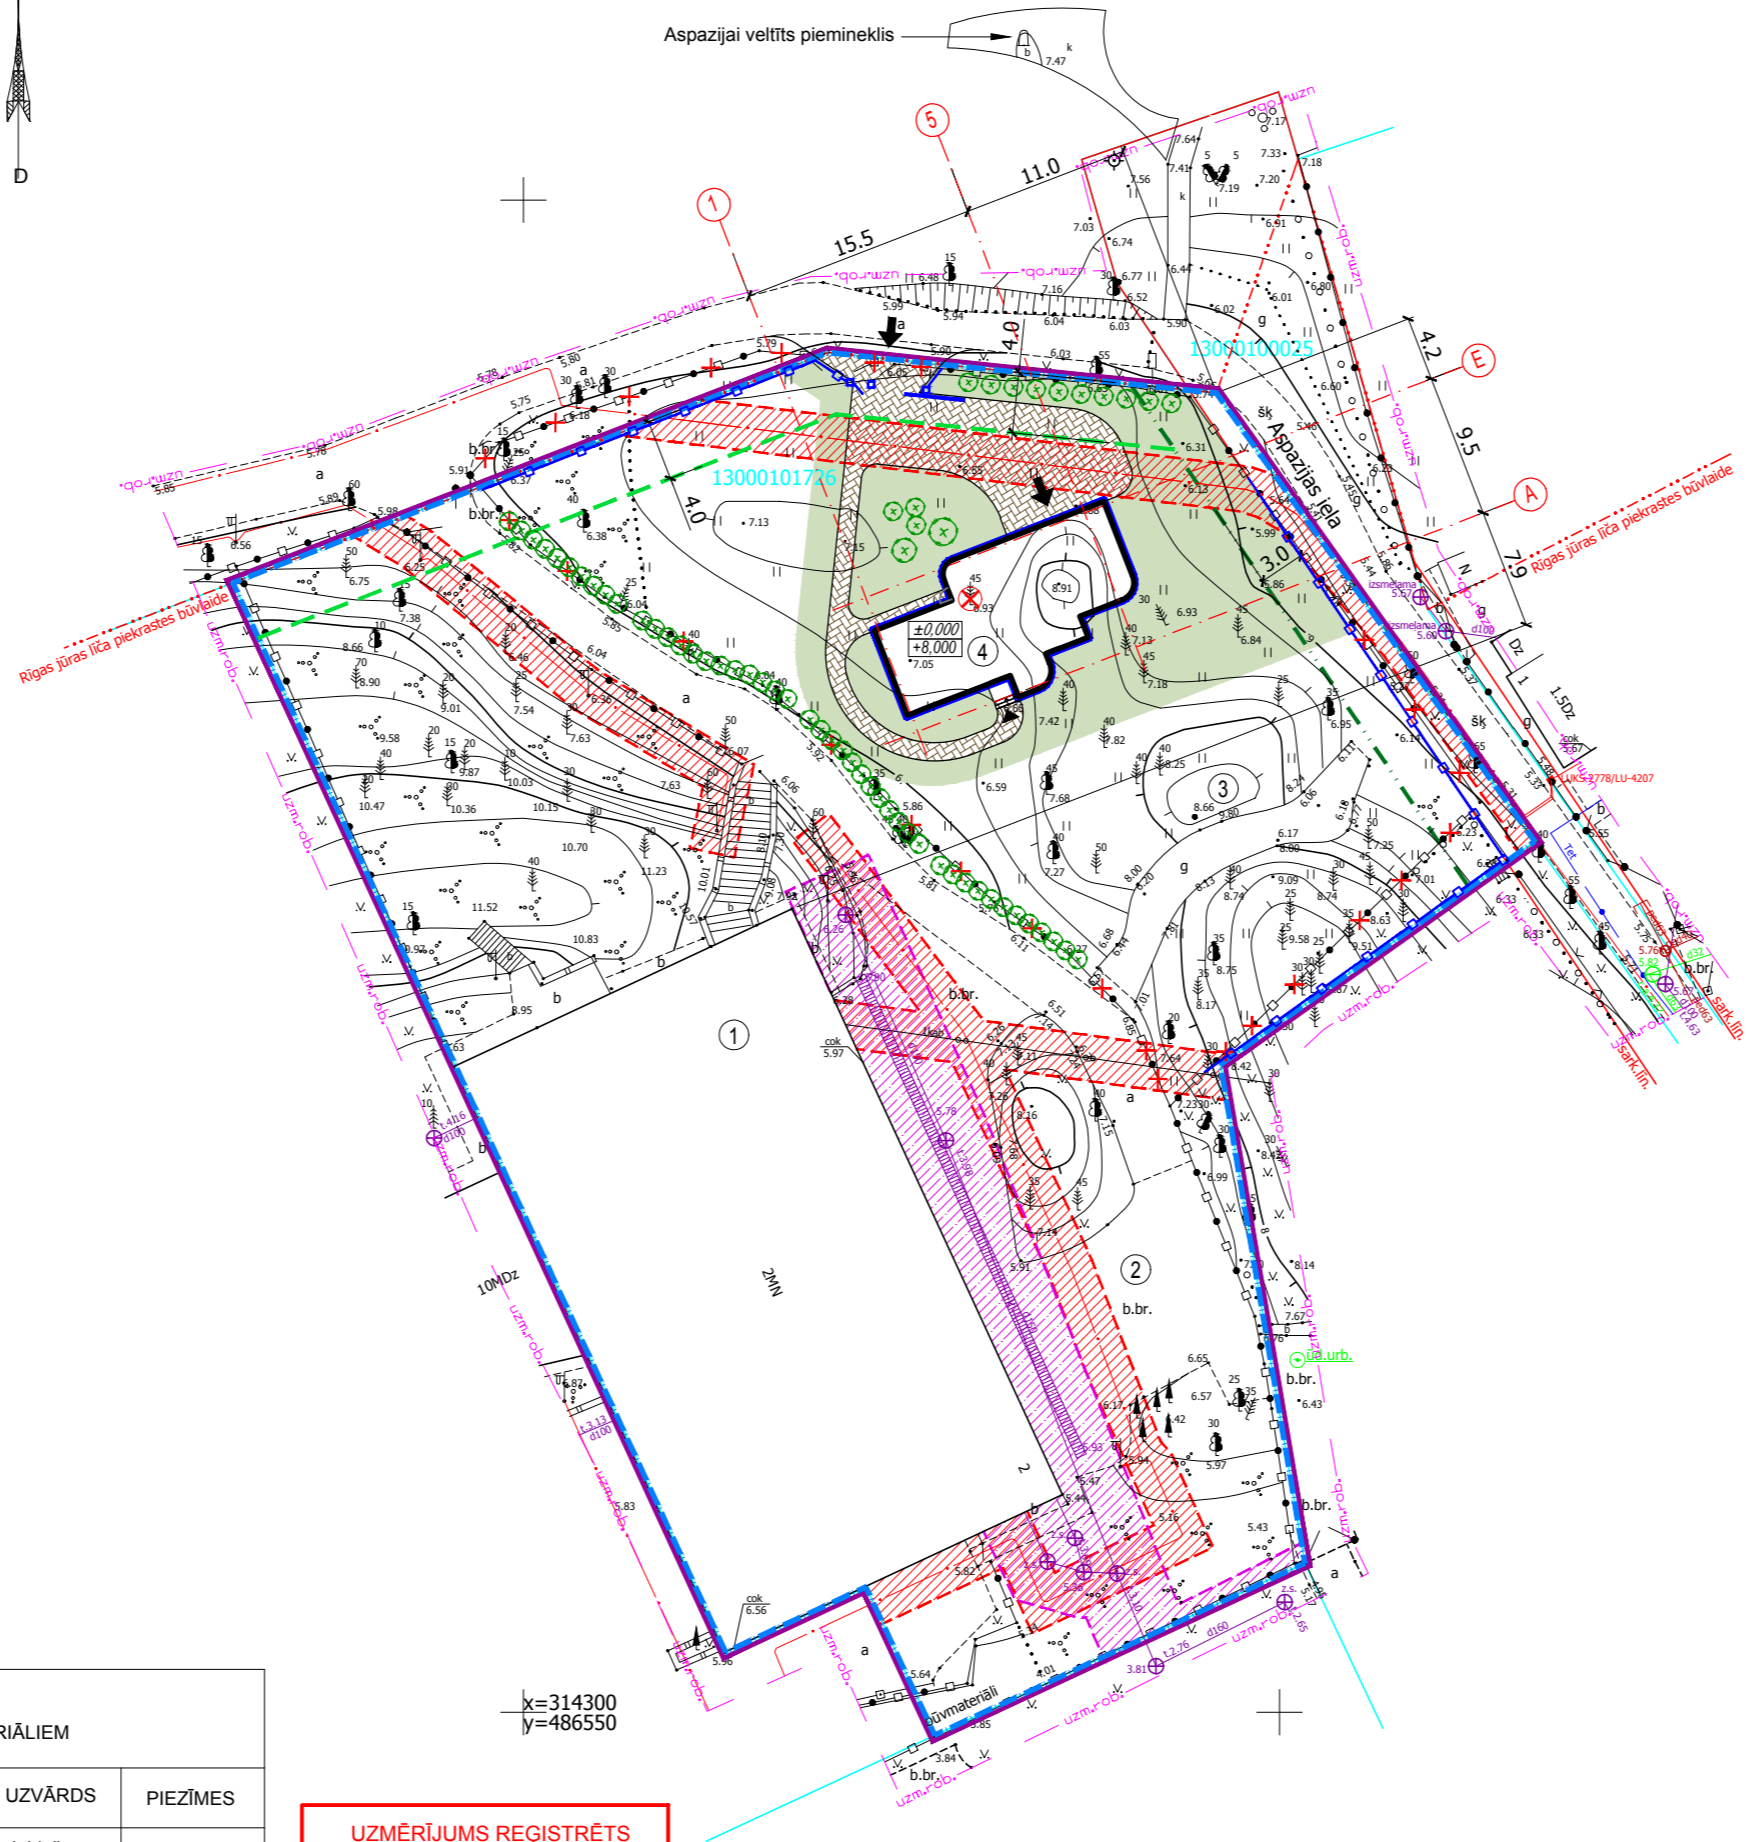

**DETAĻPLĀNOJUMA GROZĪJUMI ZEMESGABALAM ASPAZIJAS IELĀ 2, JŪRMALĀ  
TERITORIJAS PLĀNOTĀ ATĻAUTĀ IZMANTOŠANA. AIZSARGJOSLAS**

ZEMES GABALA TEHNISKI-EKONOMISKIE RĀDĪTĀJI	MĀJA		PIEZĪMES
	ESOŠĀ	PLĀNOTĀ	
ZEMES GABALA PLATĪBA	4688.0m <sup>2</sup>	4688.0m <sup>2</sup>	
APBŪVES LAUKUMS	1081.0m <sup>2</sup>	91.0m <sup>2</sup>	Kopā 1172.0m <sup>2</sup>
APBŪVES BLĪVUMS	22.0%	25.0%	
APBŪVES INTENSĪTĀTE	52.2%	59.0%	
MIN. BRĪVĀ TERITORIJA	65.0%	63.0%	

ĢENPLĀNA EKSPLIKĀCIJA		
NR.	NOSAUKUMS	PIEZĪMES
①	DAUDZDZĪVOKĻU MĀJA	esošā
②	AUTOSTĀVVIETA	esošā
③	GROTA	esošā
④	SAVRUPMĀJA	plānotā

PIENĒMTIE APZĪMĒJUMI			KODS
APZĪMĒJUMS	NOSAUKUMS		
	DETAĻPLĀNOJUMA ROBEŽA		
	ZEMESGABALA ROBEŽA		
	Aspazijas iela 2	ZEMESGABALA ADRESE	
	13000101726	KADAstra NUMURS	
	4688.0m <sup>2</sup>	ZEMESGABALA PLATĪBA	
	(JC19)	TERITORIJAS ATĻAUTĀ IZMANTOŠANA - Jauktā centra apbūves teritorija	
	SARKANĀ LĪNIJA		7312030100
	Rīgas jūras līča piekrastes būvlaide	RĪGAS JŪRAS LĪČA PIEKRASTES KRASTA KĀPU AIZSARGJOSLA BEZ APBŪVES (PK)	030901
	Visa teritorija	VIDES UN DABAS RESURSU AIZSARDZĪBAS AIZSARGJOSLA AP KULTŪRAS PIEMINEKLI PILSĒTĀS	7314020101
		VALSTS NOZĪMES PILSĒTBŪVNICĪBAS PIEMINEKĻA TERITORIJA	7314010104
	Visa teritorija	BALTĪJAS JŪRAS UN RĪGAS JŪRAS LĪČA KRASTA KĀPU VIDES UN DABAS RESURSU AIZSARDZĪBAS AIZSARGJOSLAS TERITORIJA	7311010100
		ZEMESGABALS ATRODAS BALTĪJAS JŪRAS LĪČA 5km IEROBEŽOTĀS SAMNIECISKĀS DARBĪBAS JOSLĀ	7311010300
<b>EKSPLUATĀCIJAS AIZSARGJOSLAS</b>			
	AIZSARGJOSLA GAR ELEKTRISKAJIEM TĪKLIEM		731205020
	AIZSARGJOSLA GAR KANALIZĀCIJAS TĪKLIEM		7312010300
<b>APZĪMĒJUMI TERITORIJAS PLĀNOTAJAI IZMANTOŠANAI</b>			
	JAUNBŪVĒJAMĀ ĒKA		
	BETONA BRUGĀKMENS		
	ZĀLIENS		
	NOJAUCAMĀIS ŽOGS		
	IZCĒRTAMĀIS KOKS		
	PROJEKTĒJAMI STĀDĪJUMI		
	IEEJA ZEMES GABALĀ / ĒKĀ		
	BŪVLAIDE		
	APBŪVES LĪNIJA		
	PROJEKTĒTAIS ŽOGS		

- PIEZĪMES:**
- Grāfiskajā daļā attēlotā plānotās savrupmājas novietne un būvapgoma kontūras ilustrē plānotās apbūves situāciju un tā nav saistoša.
  - Ēkas novietne precizējama un arhitektoniskais risinājums pamatojams, izstrādājot būvprojektu un nepārsniedzot detaļplānojuma apbūves noteikumus noteiktos apbūves parametrus.
  - Visiem inženierkomunikāciju pieslēgumiem izstrādājami tehniskie projekti saskaņā ar institūciju izsniegtajiem tehniskajiem noteikumiem. Plānoto inženierkomunikāciju izvietojums precizējams turpmāka projektēšanas gaitā.

DETAĻPLĀNOJUMA GROZĪJUMI ZEMESGABALAM ASPAZIJAS IELĀ 2, JŪRMALĀ			
Kadastra Nr. 13000101726. Gruntsgabala platība 4688m <sup>2</sup>			
GRAFISKĀ DAĻA			
IZSTR.	T.Kurdjumova	SERT.1-00151	
ARH.	T.Kurdjumova		
PR.VAD.	R.Ansule		
TERITORIJAS PLĀNOTĀ ATĻAUTĀ IZMANTOŠANA. AIZSARGJOSLAS		Lapa	Lapas
		2	8
		Mērogs 1:500	