


**DETĀLPLĀNOJUMA GROZĪJUMI ZEMESGABALAM ASPAZIJAS IELĀ 2, JŪRMALĀ  
TRANSPORTA UN CILVĒKU KUSTĪBAS SHĒMA**

Z  
D

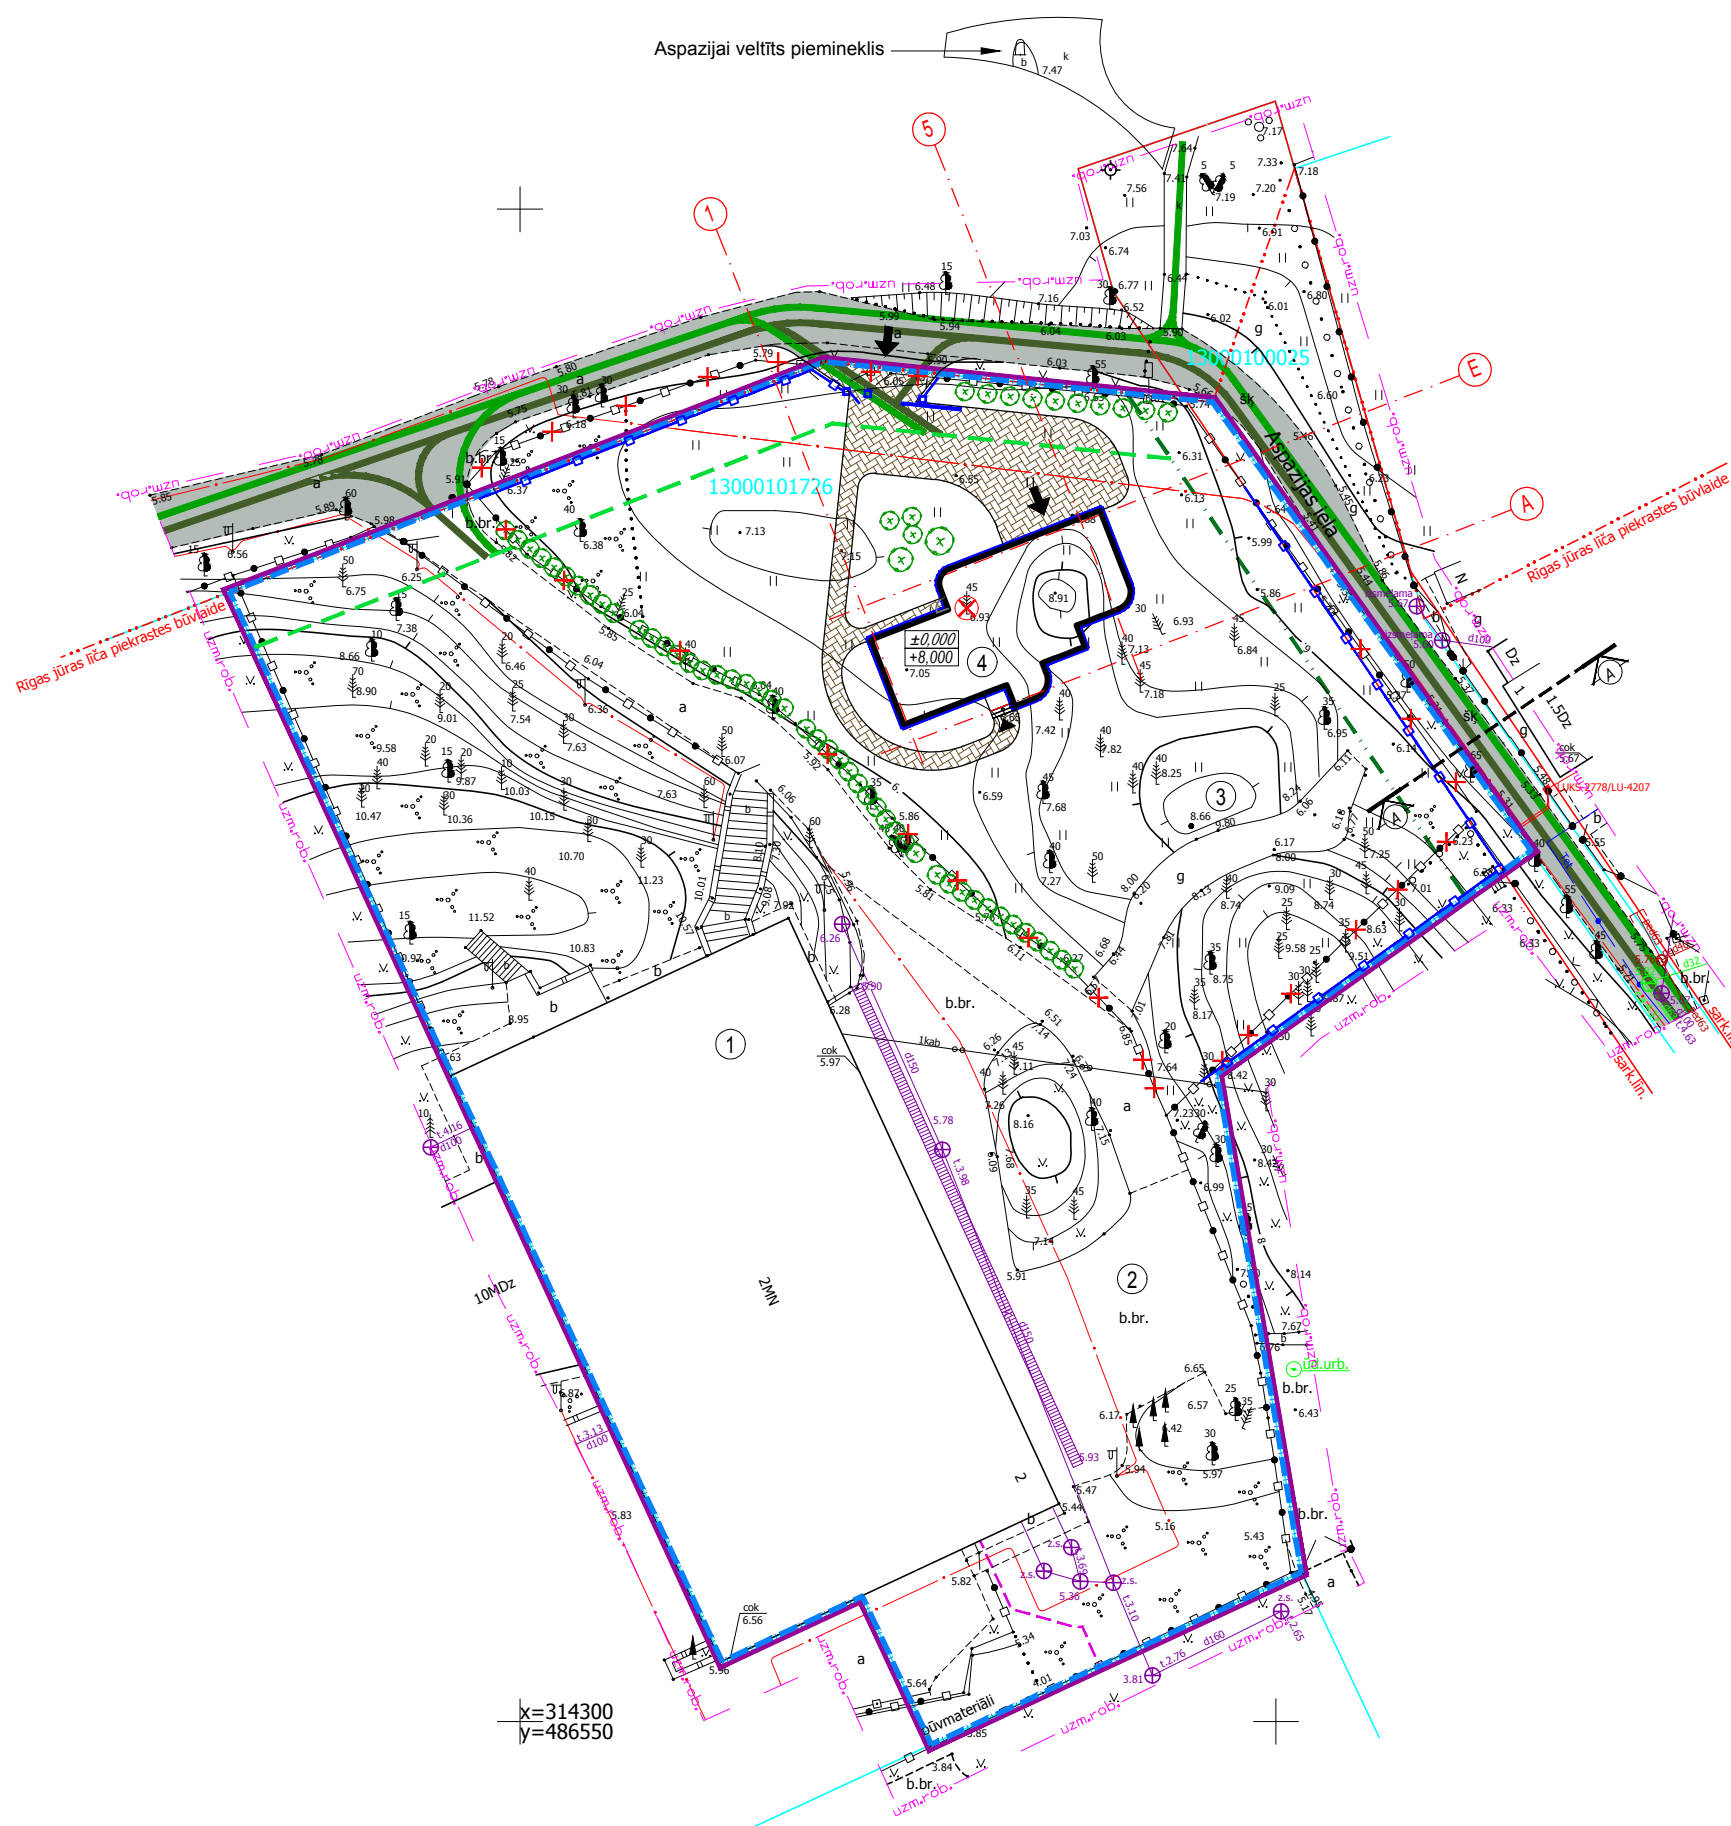

**ĢENPLĀNA EKSPLIKĀCIJA**

NR.	NOSAUKUMS	PIEZĪMES
①	DAUDZDZĪVOKĻU MĀJA	esošā
②	AUTOSTĀVVIETA	esošā
③	GROTA	esošā
④	SAVRUPMĀJA	plānotā

PIEŅEMTIE APZĪMĒJUMI		KODS
APZĪMĒJUMS	NOSAUKUMS	
	DETĀLPLĀNOJUMA ROBEŽA	
	ZEMESGABALA ROBEŽA	
<b>Aspazijas iela 2</b>	ZEMESGABALA ADRESE	
<b>13000101726</b>	KADASTRA NUMURS	
<b>4688.0m<sup>2</sup></b>	ZEMESGABALA PLATĪBA	
<b>(JC19)</b>	TERITORIJAS ATĻAUTĀ IZMANTOŠANA - Jauktā centra apbūves teritorija	
	SARKANĀ LĪNIJA	7312030100
	RĪGAS JŪRAS LĪČA PIEKRĀSTES KRĀSTA KĀPU AIZSARGJOSLA BEZ APBŪVES (PK)	030901
Visa teritorija	VIDES UN DABAS RESURSU AIZSARDZĪBAS AIZSARGJOSLA AP KULTŪRAS PIEMINEKLI PILSĒTĀS	7314020101
	VALSTS NOZĪMES PILSĒTBŪVNICĪBAS PIEMINEKĻA TERITORIJA	7314010104
Visa teritorija	BALTIJAS JŪRAS UN RĪGAS JŪRAS LĪČA KRĀSTA KĀPU VIDES UN DABAS RESURSU AIZSARDZĪBAS AIZSARGJOSLAS TERITORIJA	7311010100
	ZEMESGABALS ATRODAS BALTIJAS JŪRAS LĪČA 5km IEROBEŽOTĀS SAIMNIECISKĀS DARBĪBAS JOSLĀ	7311010300
<b>EKSPLUATĀCIJAS AIZSARGJOSLAS</b>		
	AIZSARGJOSLA GAR ELEKTRISKAJIEM TĪKLIEM	731205020
	AIZSARGJOSLA GAR KANALIZĀCIJAS TĪKLIEM	7312010300
<b>APZĪMĒJUMI TERITORIJAS PLĀNOTAJAI IZMANTOŠANAI</b>		
	JAUNBŪVĒJAMĀ ĒKA	
	BETONA BRUĀKMENTS	
	ZĀLIENS	
	NOJAUCAMAIS ŽOGS	
	IZCĒRTAMĀIS KOKS	
	PROJEKTĒJAMI STĀDĪJUMI	
	IEEJA ZEMES GABALĀ / ĒKĀ	
	BŪVLAIDE	
	APBŪVES LĪNIJA	
	IELA	
	TRANSPORTA KUSTĪBA	
	GĀJĒJU KUSTĪBA	

**PIEZĪMES**

1. Ielas šķērsprofilu A-A skat. lapā 5.
2. Lapu skatīt kopā ar lapu 3 un lapu 5.

GRAFISKĀ DAĻA			DETĀLPLĀNOJUMA GROZĪJUMI ZEMESGABALAM ASPĀZIJAS IELĀ 2, JŪRMALĀ Kadastra Nr. 13000101726. Gruntsgabala platība 4688m <sup>2</sup>			
IZSTR.	T.Kurdjumova	SERT.1-00151	TRANSPORTA UN CILVĒKU KUSTĪBAS SHĒMA	Lapa	Lapas	Mērogs
ARH.	T.Kurdjumova			4	8	1:500
PR.VAD.	R.Ansule					