




TERITORIJAS FRAGMENTS. GROTAS ATRAŠANAS VIETA

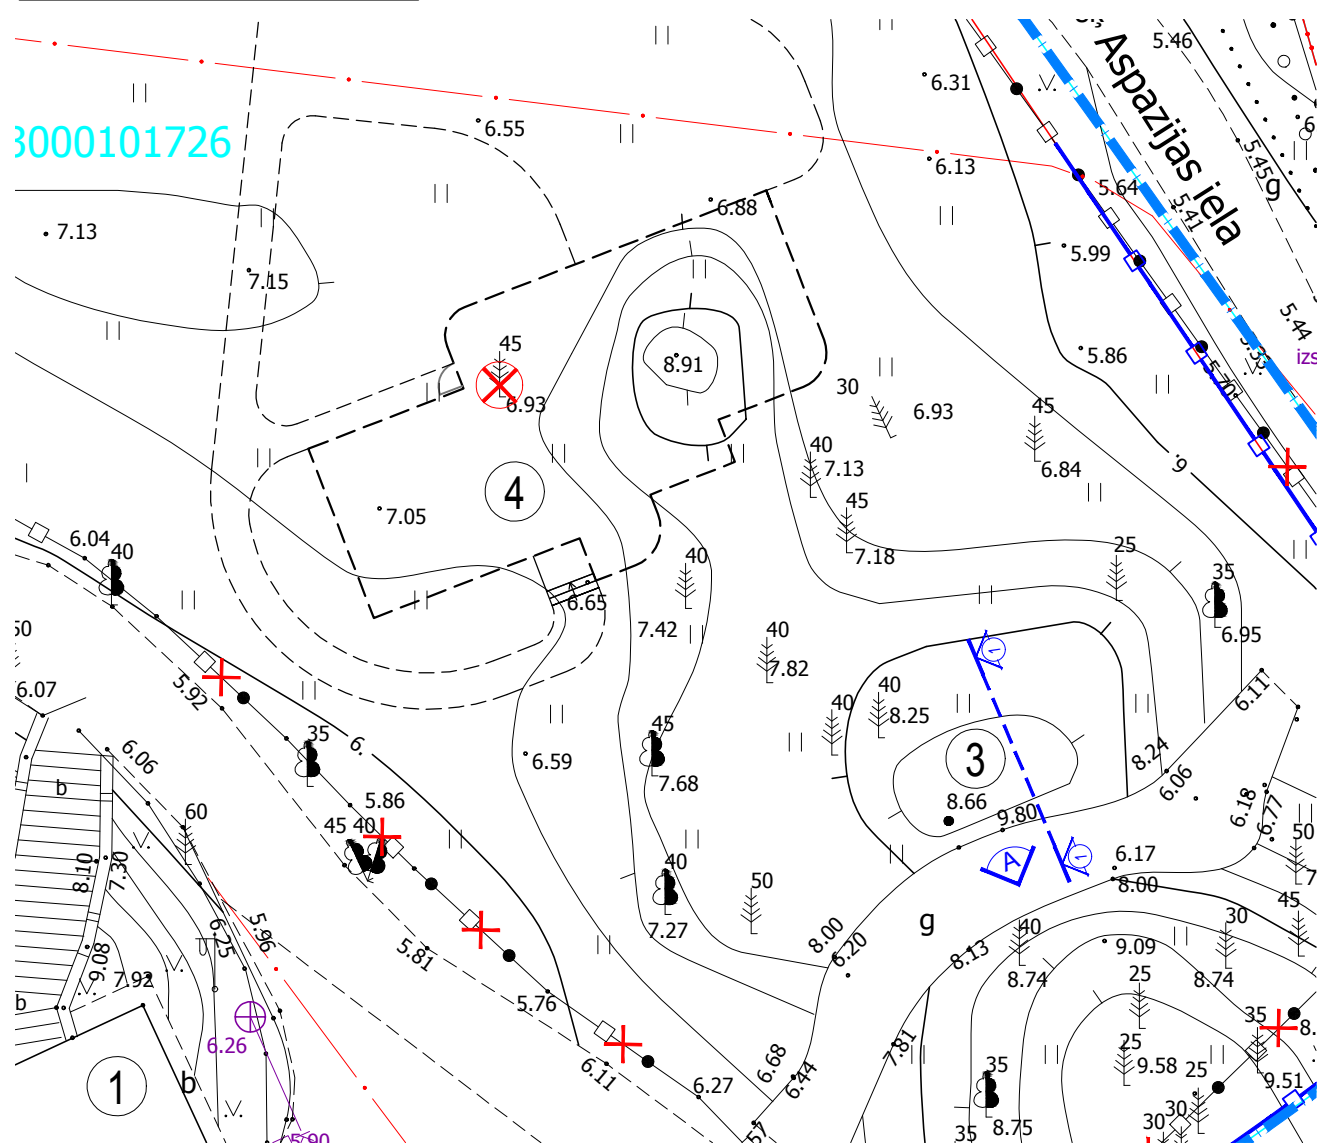


DETĀLPLĀNOJUMA GROZĪJUMI ZEMESGABALAM  
ASPAZIJAS IELĀ 2, JŪRMALĀ  
GROTAS PLĀNS

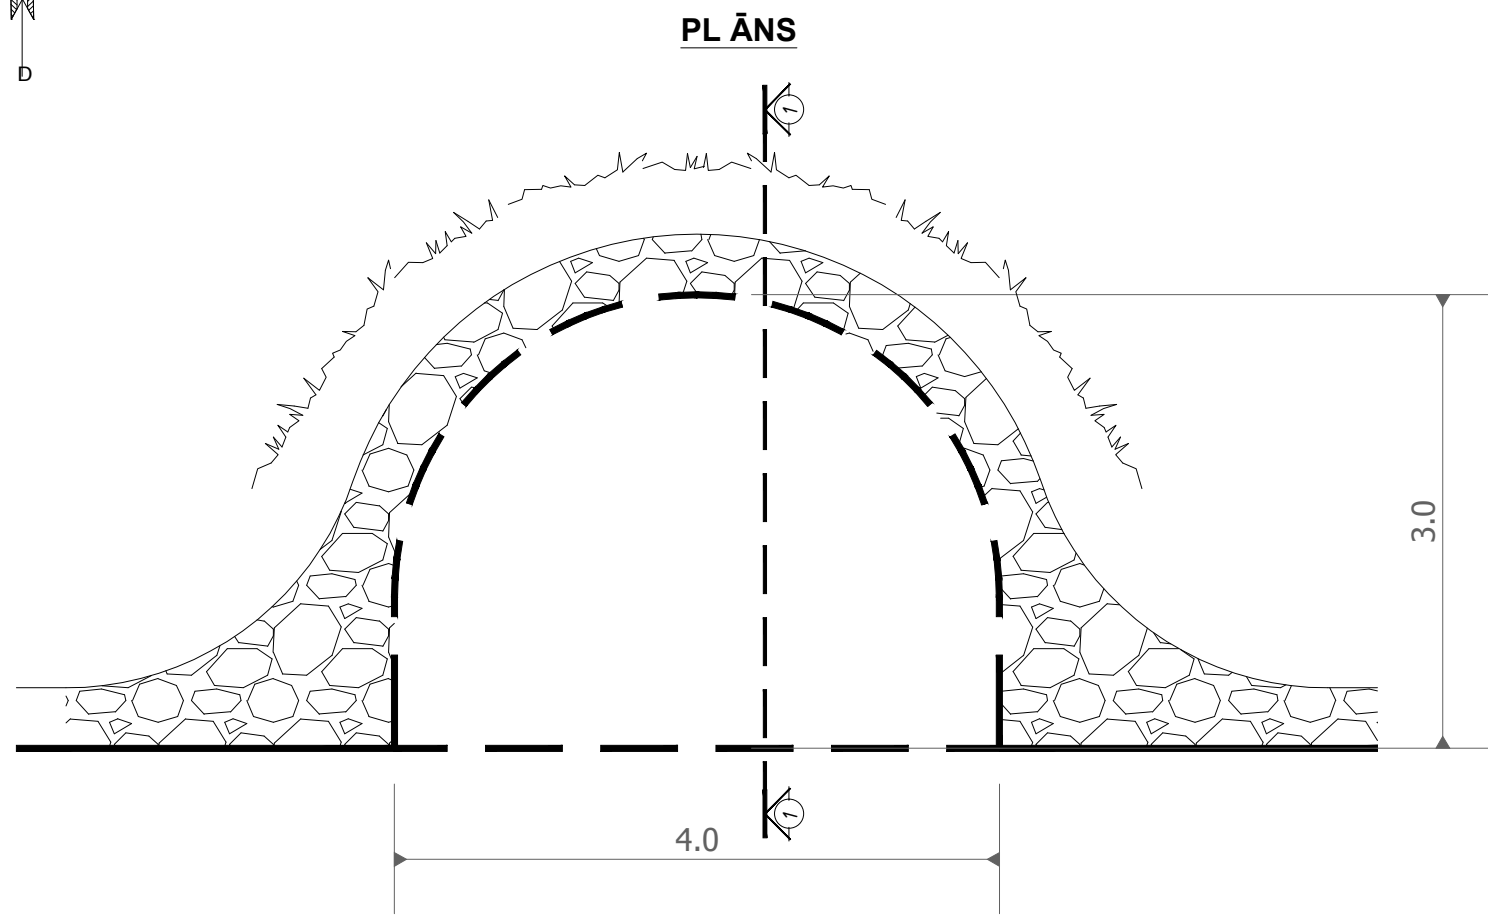

SKATS NO TAKAS "A"

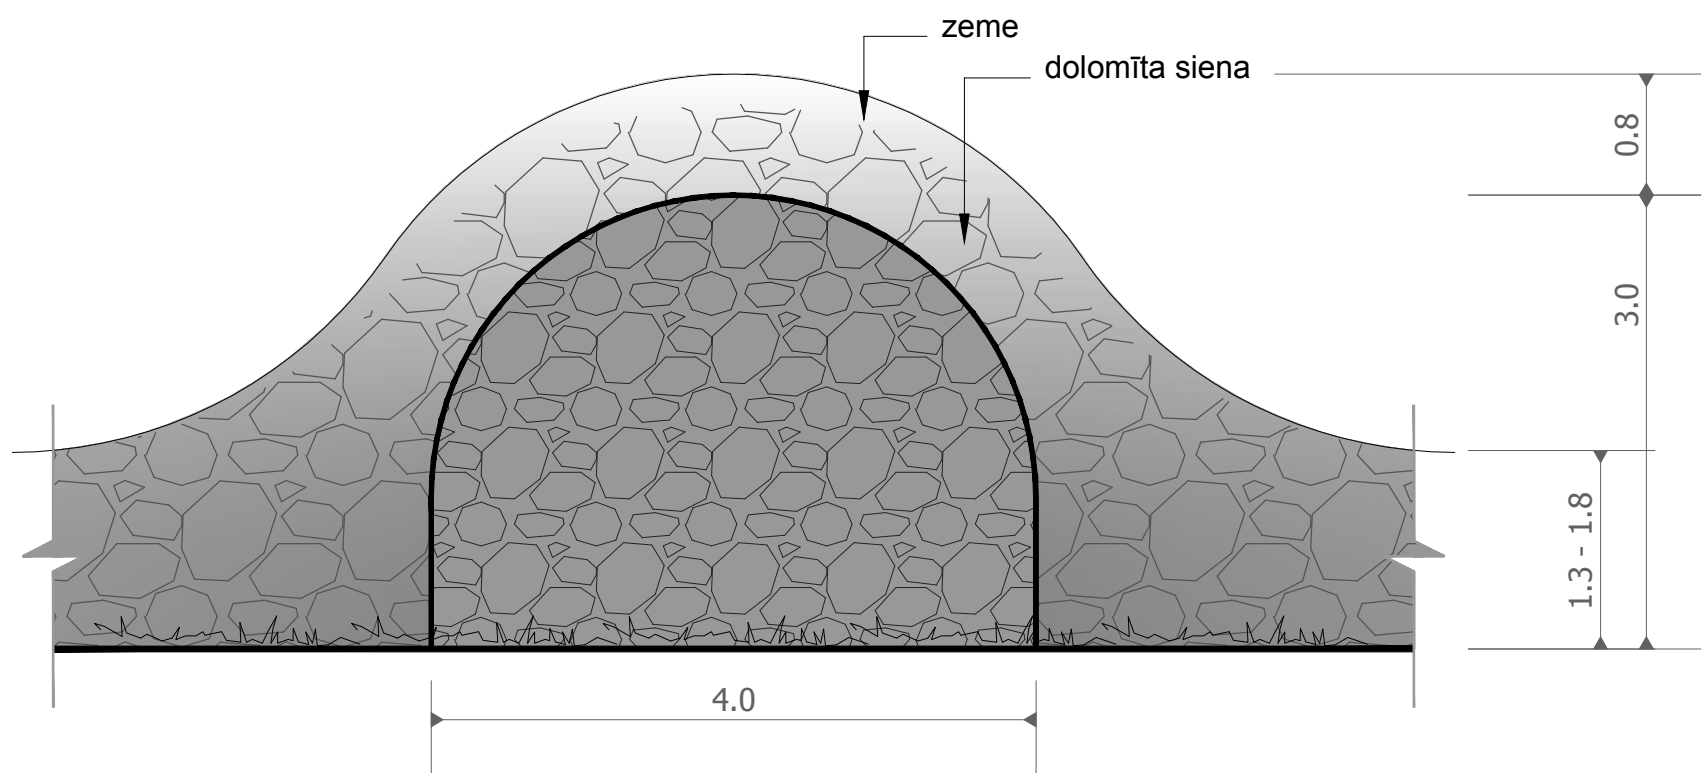

GRIEZUMS 1-1

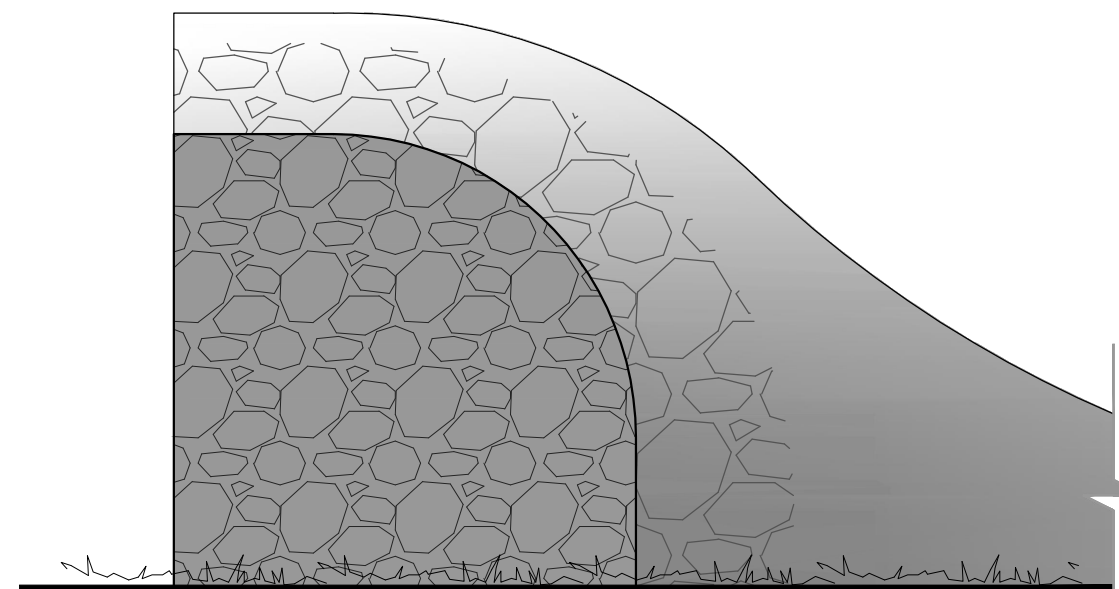

PIENĒMTIE APZĪMĒJUMI	
APZĪMĒJUMS	NOSAUKUMS
	ZEMESGABALA ROBEŽA
	Aspazijas iela 2 ZEMESGABALA ADRESE
	KADASTRA NUMURS
	SARKANĀ LĪNIJA
	NOJAUCAMĀIS ŽOGS
	IZCĒRTAMĀIS KOKS
	PROJEKTĒTĀIS ŽOGS

ĢENPLĀNA EKSPĻIKĀCIJA

NR.	NOSAUKUMS	PIEZĪMES
1	DAUDZDZĪVOKĻU MĀJA	esoša
2	AUTOSTĀVVIETA	esoša
3	GROTA	esoša
4	SAVRUPMĀJA	plānotā

GROTAS FOTOFIKSĀCIJA



GRAFISKĀ DAĻA			DETĀLPLĀNOJUMA GROZĪJUMI ZEMESGABALAM ASPAZIJAS IELĀ 2, JŪRMALĀ Kadastra Nr. 13000101726. Gruntsgabala platība 4688m <sup>2</sup>			
IZSTR.	T.Kurdjumova	SERT.1-00151	GROTAS PLĀNS AR FOTOFIKSĀCIJU	Lapa	Lapas	Mērogs
ARH.	T.Kurdjumova			6	8	1:50
PR.VAD.	R.Ansule					