



**DETĀLPLĀNOJUMA GROZĪJUMI ZEMESGABALAM ASPAZIJAS IELĀ 2, JŪRMALĀ
RELJEFA ANALĪZE**

**GRIEZUMS A-A
M 1:250**

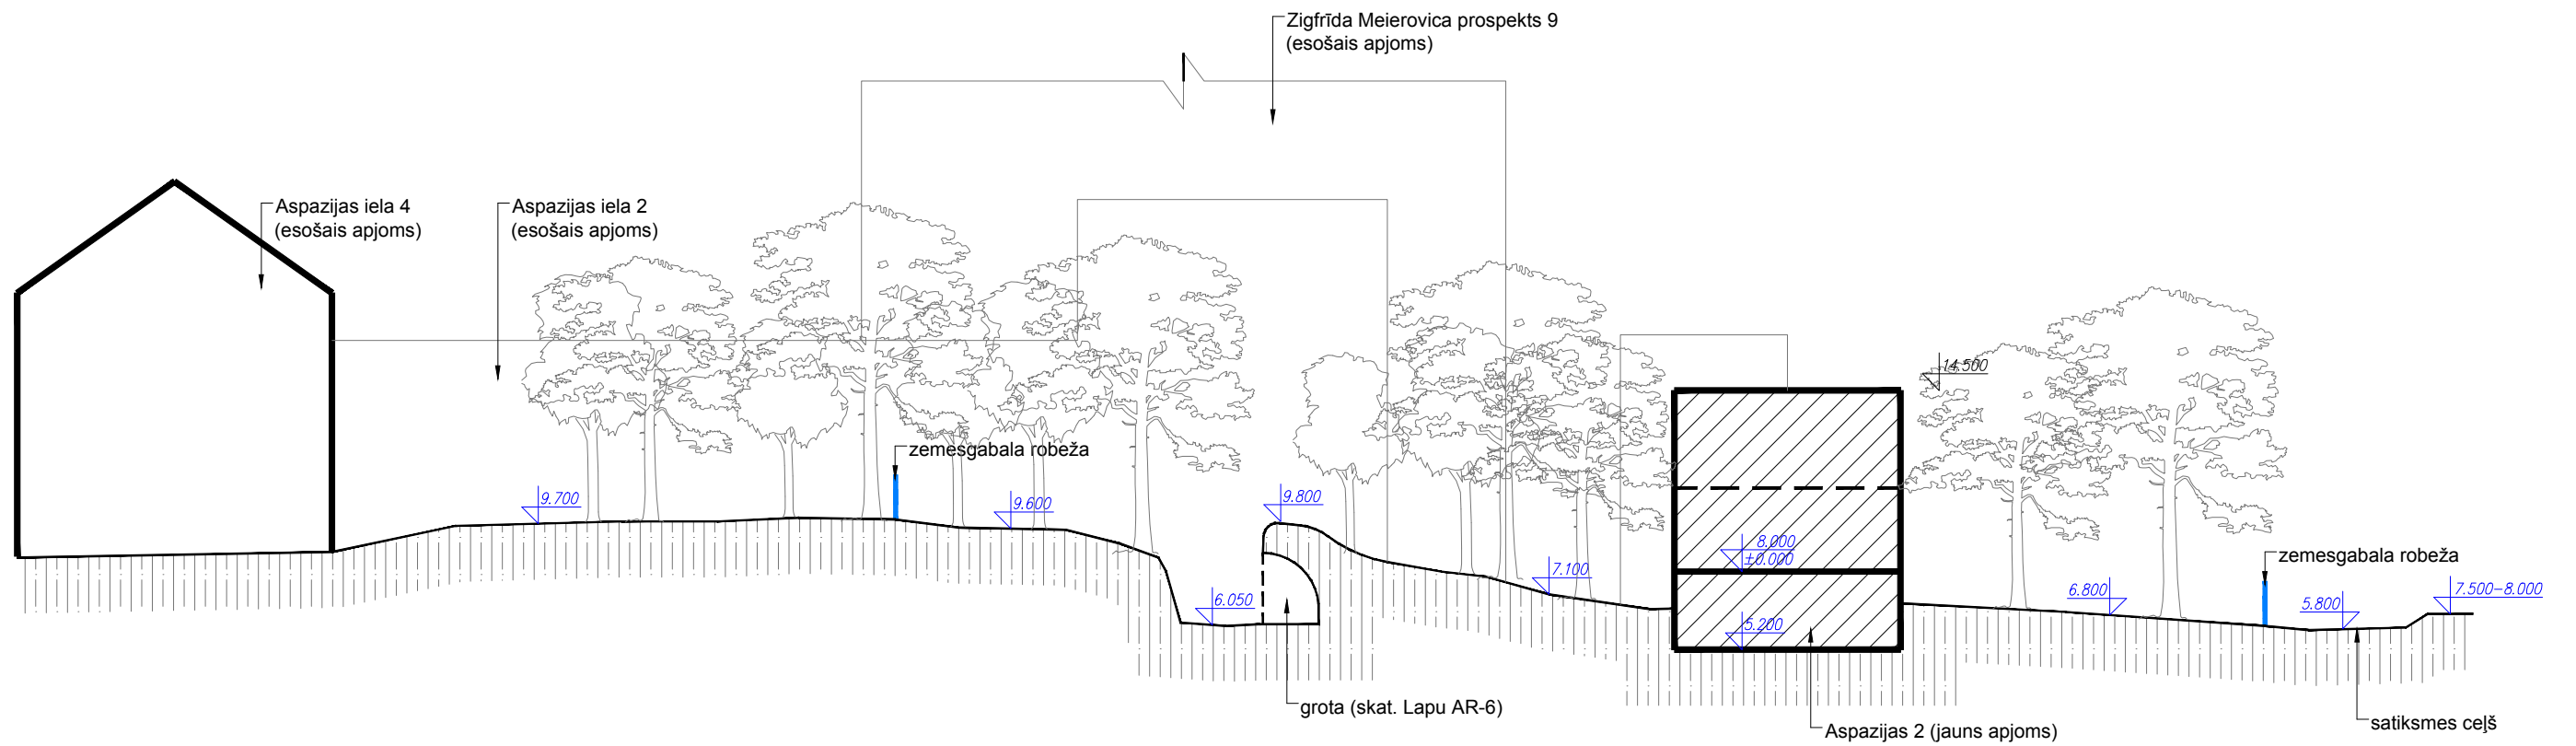

TERITORIJAS SHĒMA M 1:500

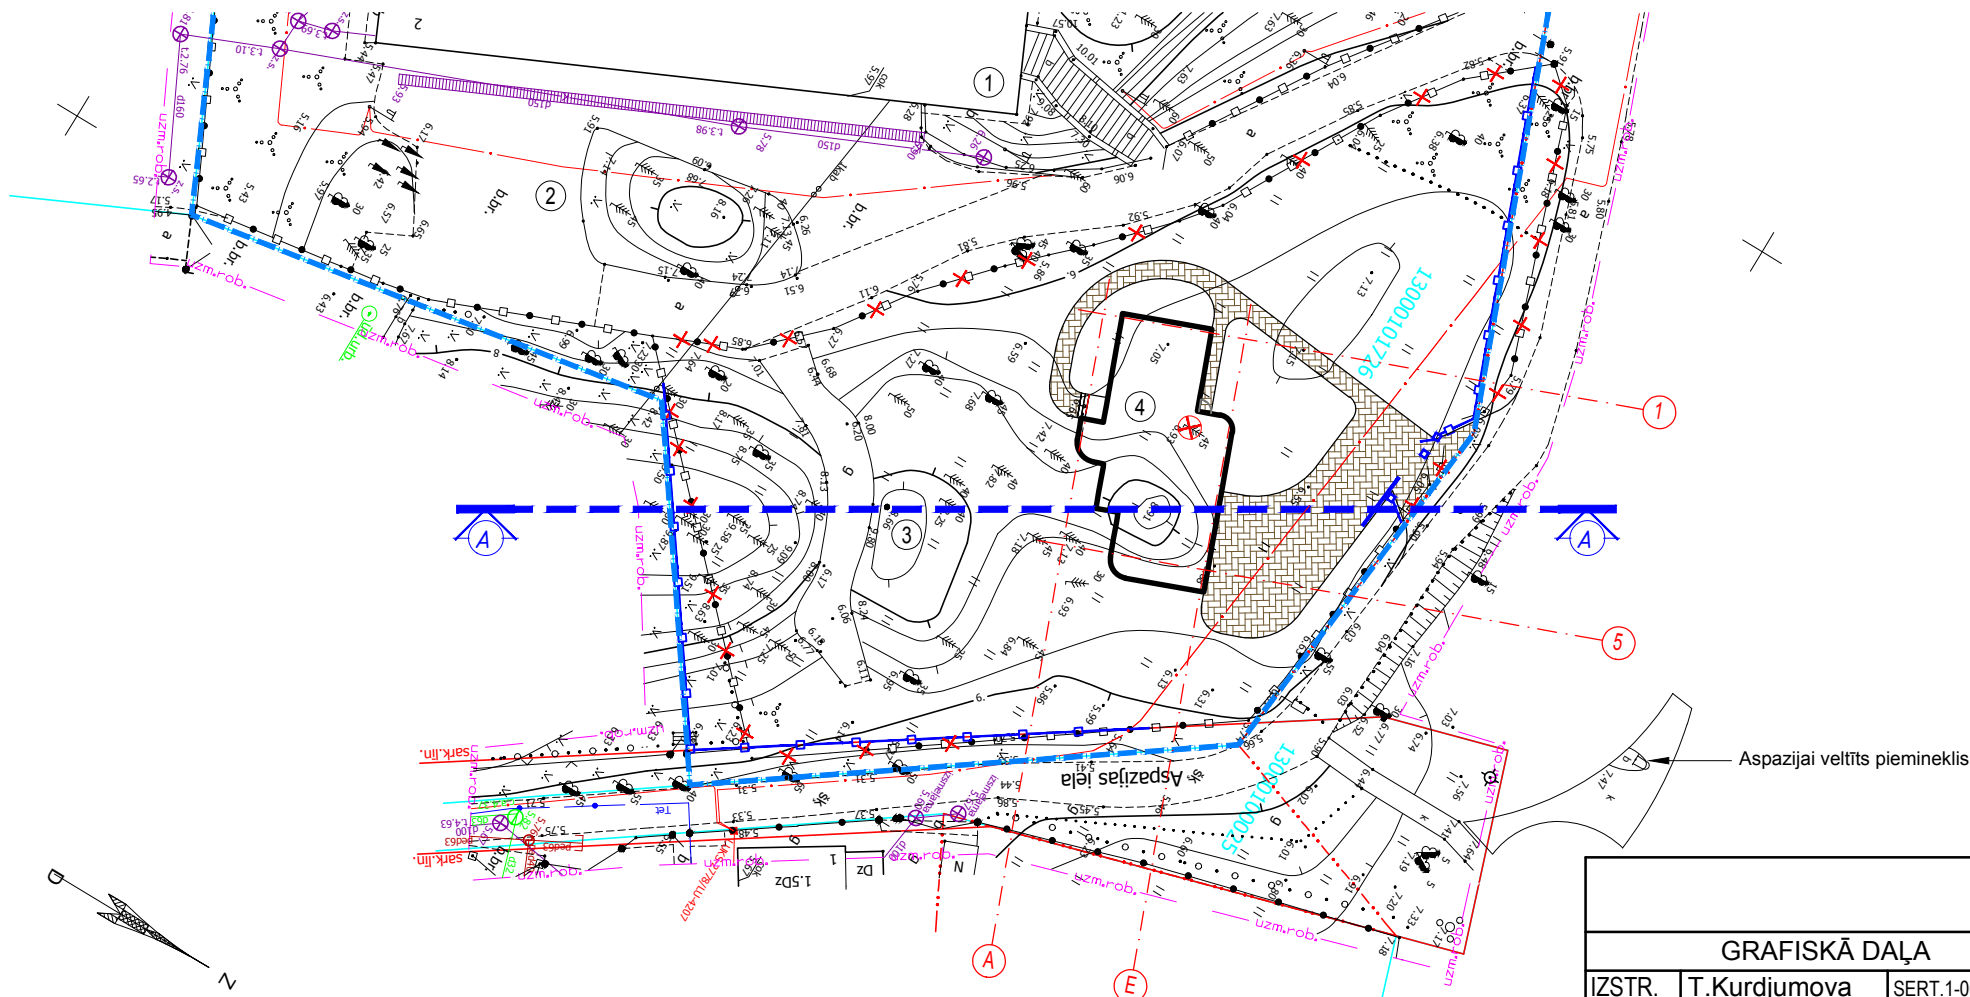

ĢENPLĀNA EKSPĻIKĀCIJA

NR.	NOSAUKUMS	PIEZĪMES
①	DAUDZDZĪVOKĻU MĀJA	esošā
②	AUTOSTĀVVIETA	esošā
③	GROTA	esošā
④	SAVRUPMĀJA	plānotā

PIEŅEMTIE APZĪMĒJUMI

APZĪMĒJUMS	NOSAUKUMS
	ZEMESGABALA ROBEŽA
Aspazijas iela 2	ZEMESGABALA ADRESE
13000101726	KADASTRA NUMURS
	SARKANĀ LĪNIJA
	NOJAUCAMĀIS ŽOGS
	IZCĒRTAMĀIS KOKS
	PROJEKTĒTĀIS ŽOGS

GRAFISKĀ DAĻA			DETĀLPLĀNOJUMA GROZĪJUMI ZEMESGABALAM ASPAZIJAS IELĀ 2, JŪRMALĀ Kadastra Nr. 13000101726. Gruntsgabala platība 4688m ²			
IZSTR.	T.Kurdjumova	SERT.1-00151	RELJEFA ANALĪZE GRIEZUMS A-A	Lapa	Lapas	Mērogs
ARH.	T.Kurdjumova			8	8	1:250
PR.VAD.	R.Ansule					