


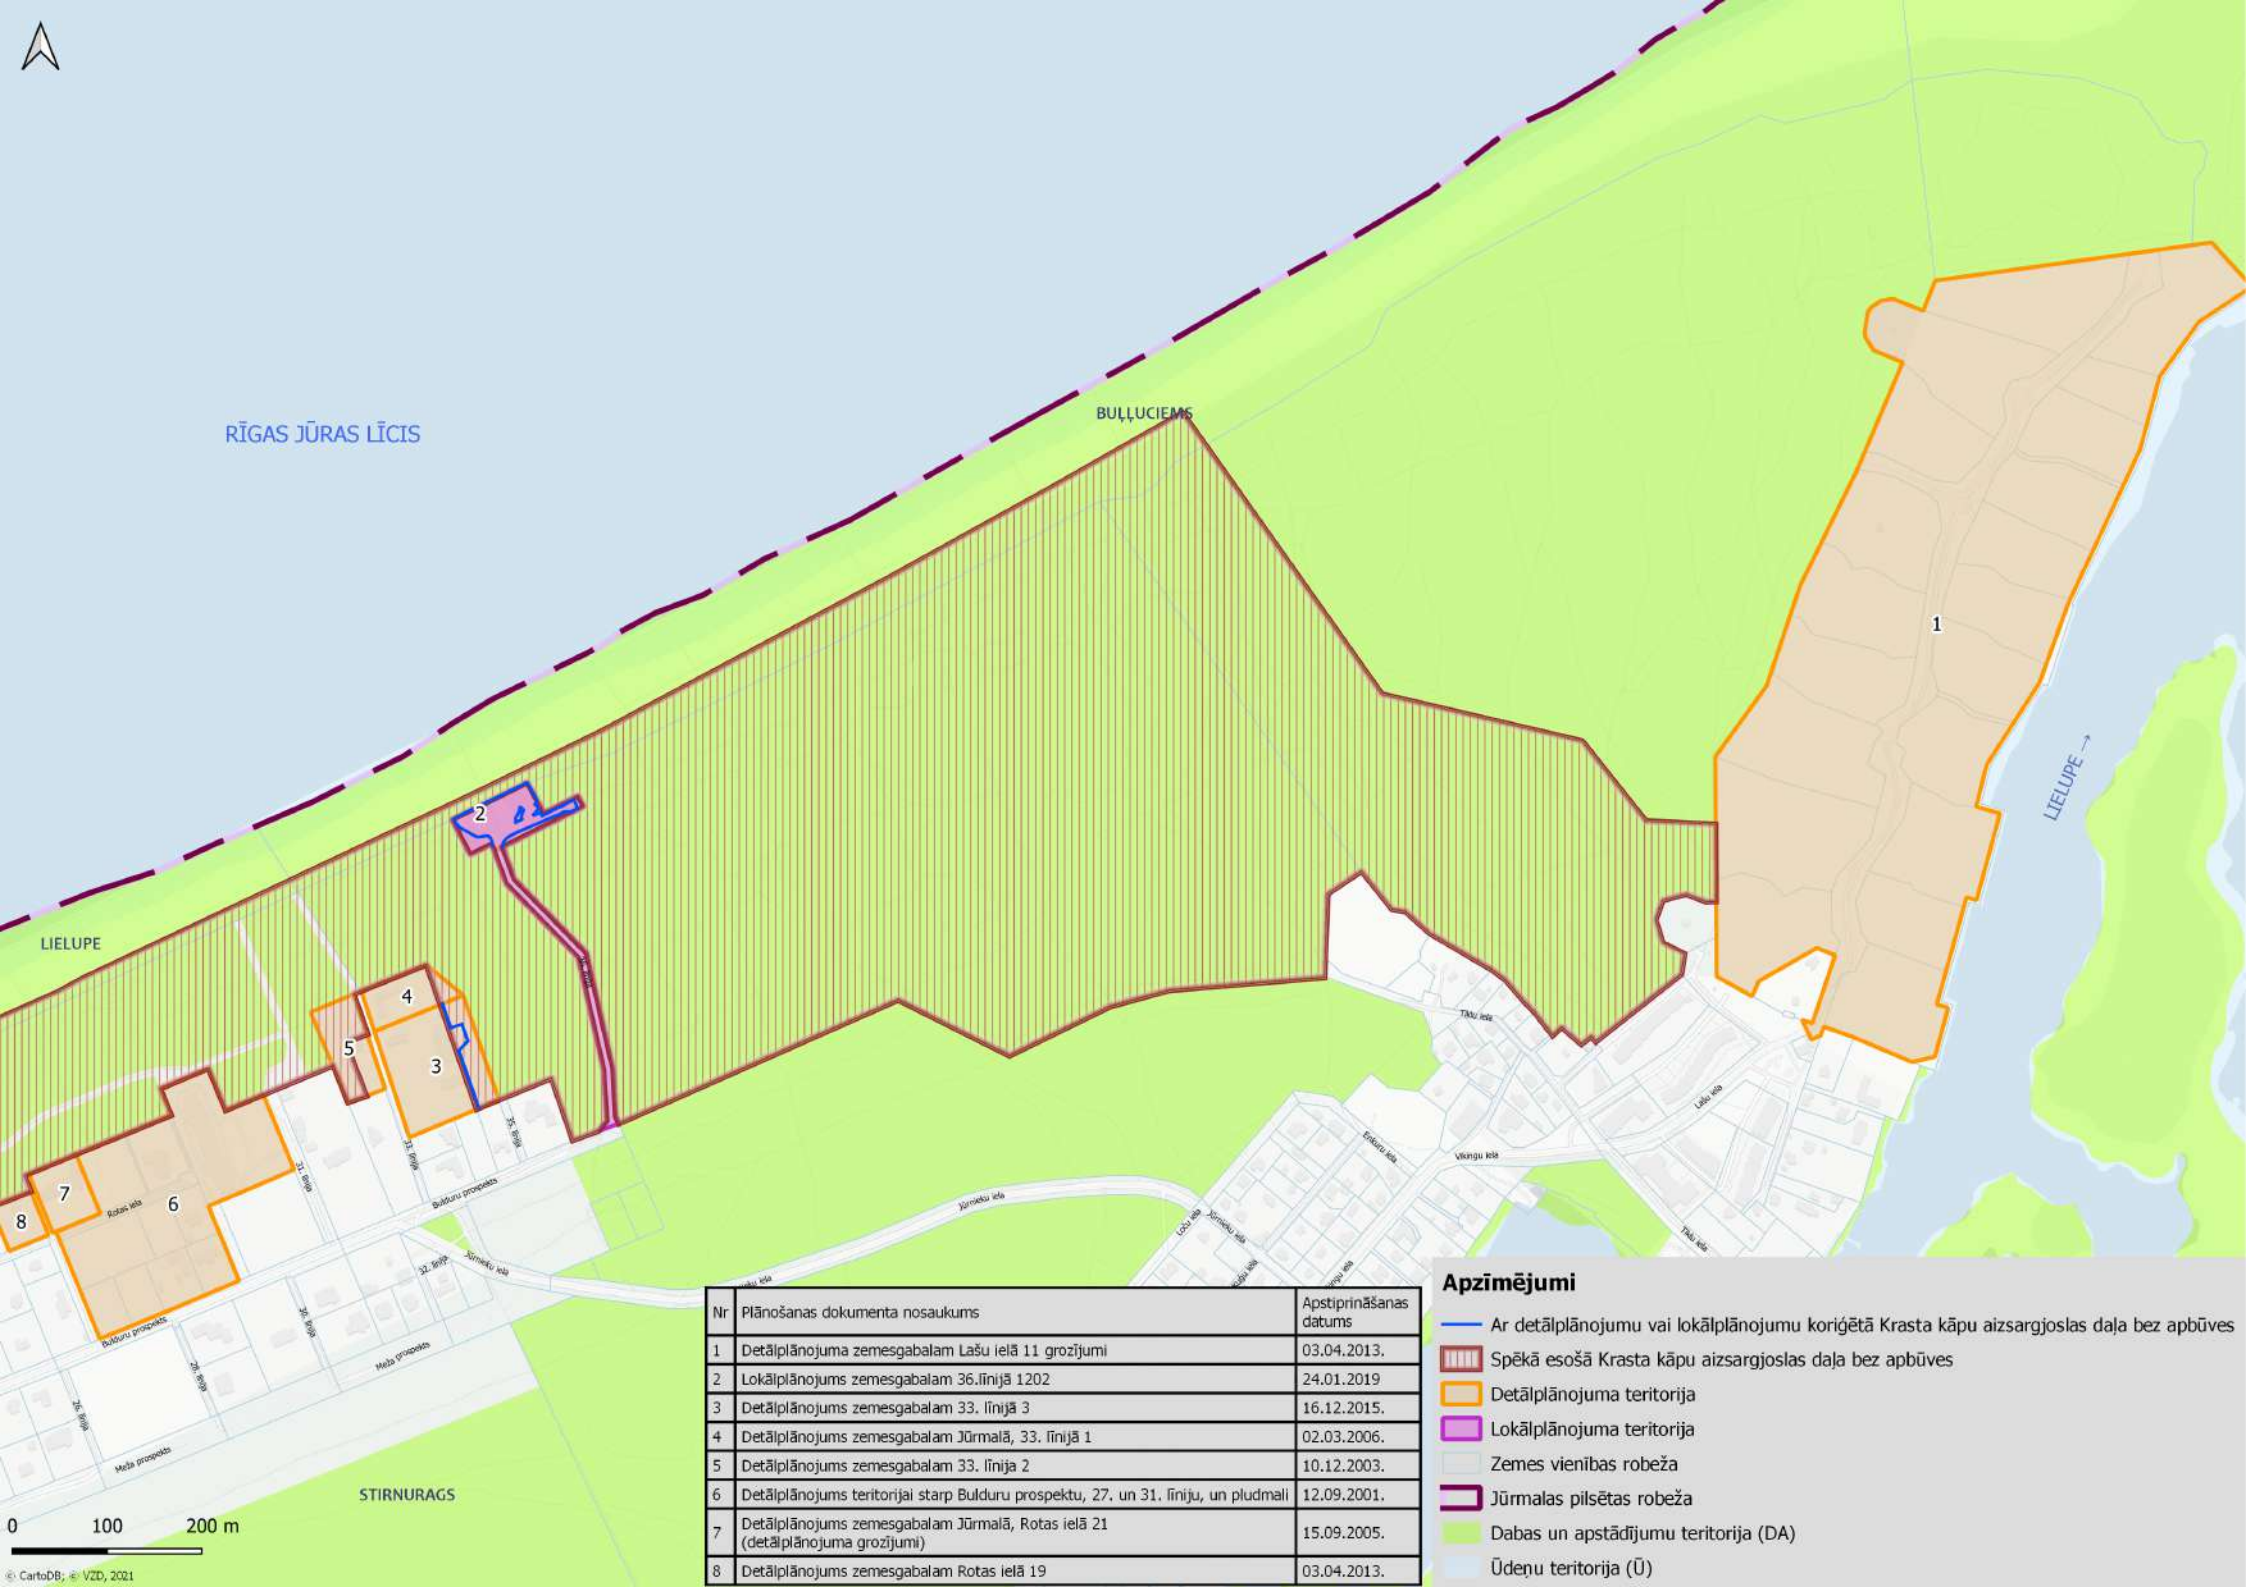

RĪGAS JŪRAS LĪCIS

BUĻĻUCIEMS

1

2

LIELUPE

LIELUPE →

8

7

6

5

4

3


Nr	Plānošanas dokumenta nosaukums	Apstiprināšanas datums
1	Detālplānojuma zemesgabalam Lašu ielā 11 grozījumi	03.04.2013.
2	Lokālplānojums zemesgabalam 36.līnijā 1202	24.01.2019
3	Detālplānojums zemesgabalam 33. līnijā 3	16.12.2015.
4	Detālplānojums zemesgabalam Jūrmalā, 33. līnijā 1	02.03.2006.
5	Detālplānojums zemesgabalam 33. līnija 2	10.12.2003.
6	Detālplānojums teritorijai starp Bulduru prospektu, 27. un 31. līniju, un pludmali	12.09.2001.
7	Detālplānojums zemesgabalam Jūrmalā, Rotas ielā 21 (detālplānojuma grozījumi)	15.09.2005.
8	Detālplānojums zemesgabalam Rotas ielā 19	03.04.2013.

Apzīmējumi

- Ar detālplānojumu vai lokālplānojumu koriģētā Krasta kāpu aizsargjoslas daļa bez apbūves
- Spēkā esošā Krasta kāpu aizsargjoslas daļa bez apbūves
- Detālplānojuma teritorija
- Lokālplānojuma teritorija
- Zemes vienības robeža
- Jūrmalas pilsētas robeža
- Dabas un apstādījumu teritorija (DA)
- Ūdeņu teritorija (Ū)

0 100 200 m

STIRNURAGS

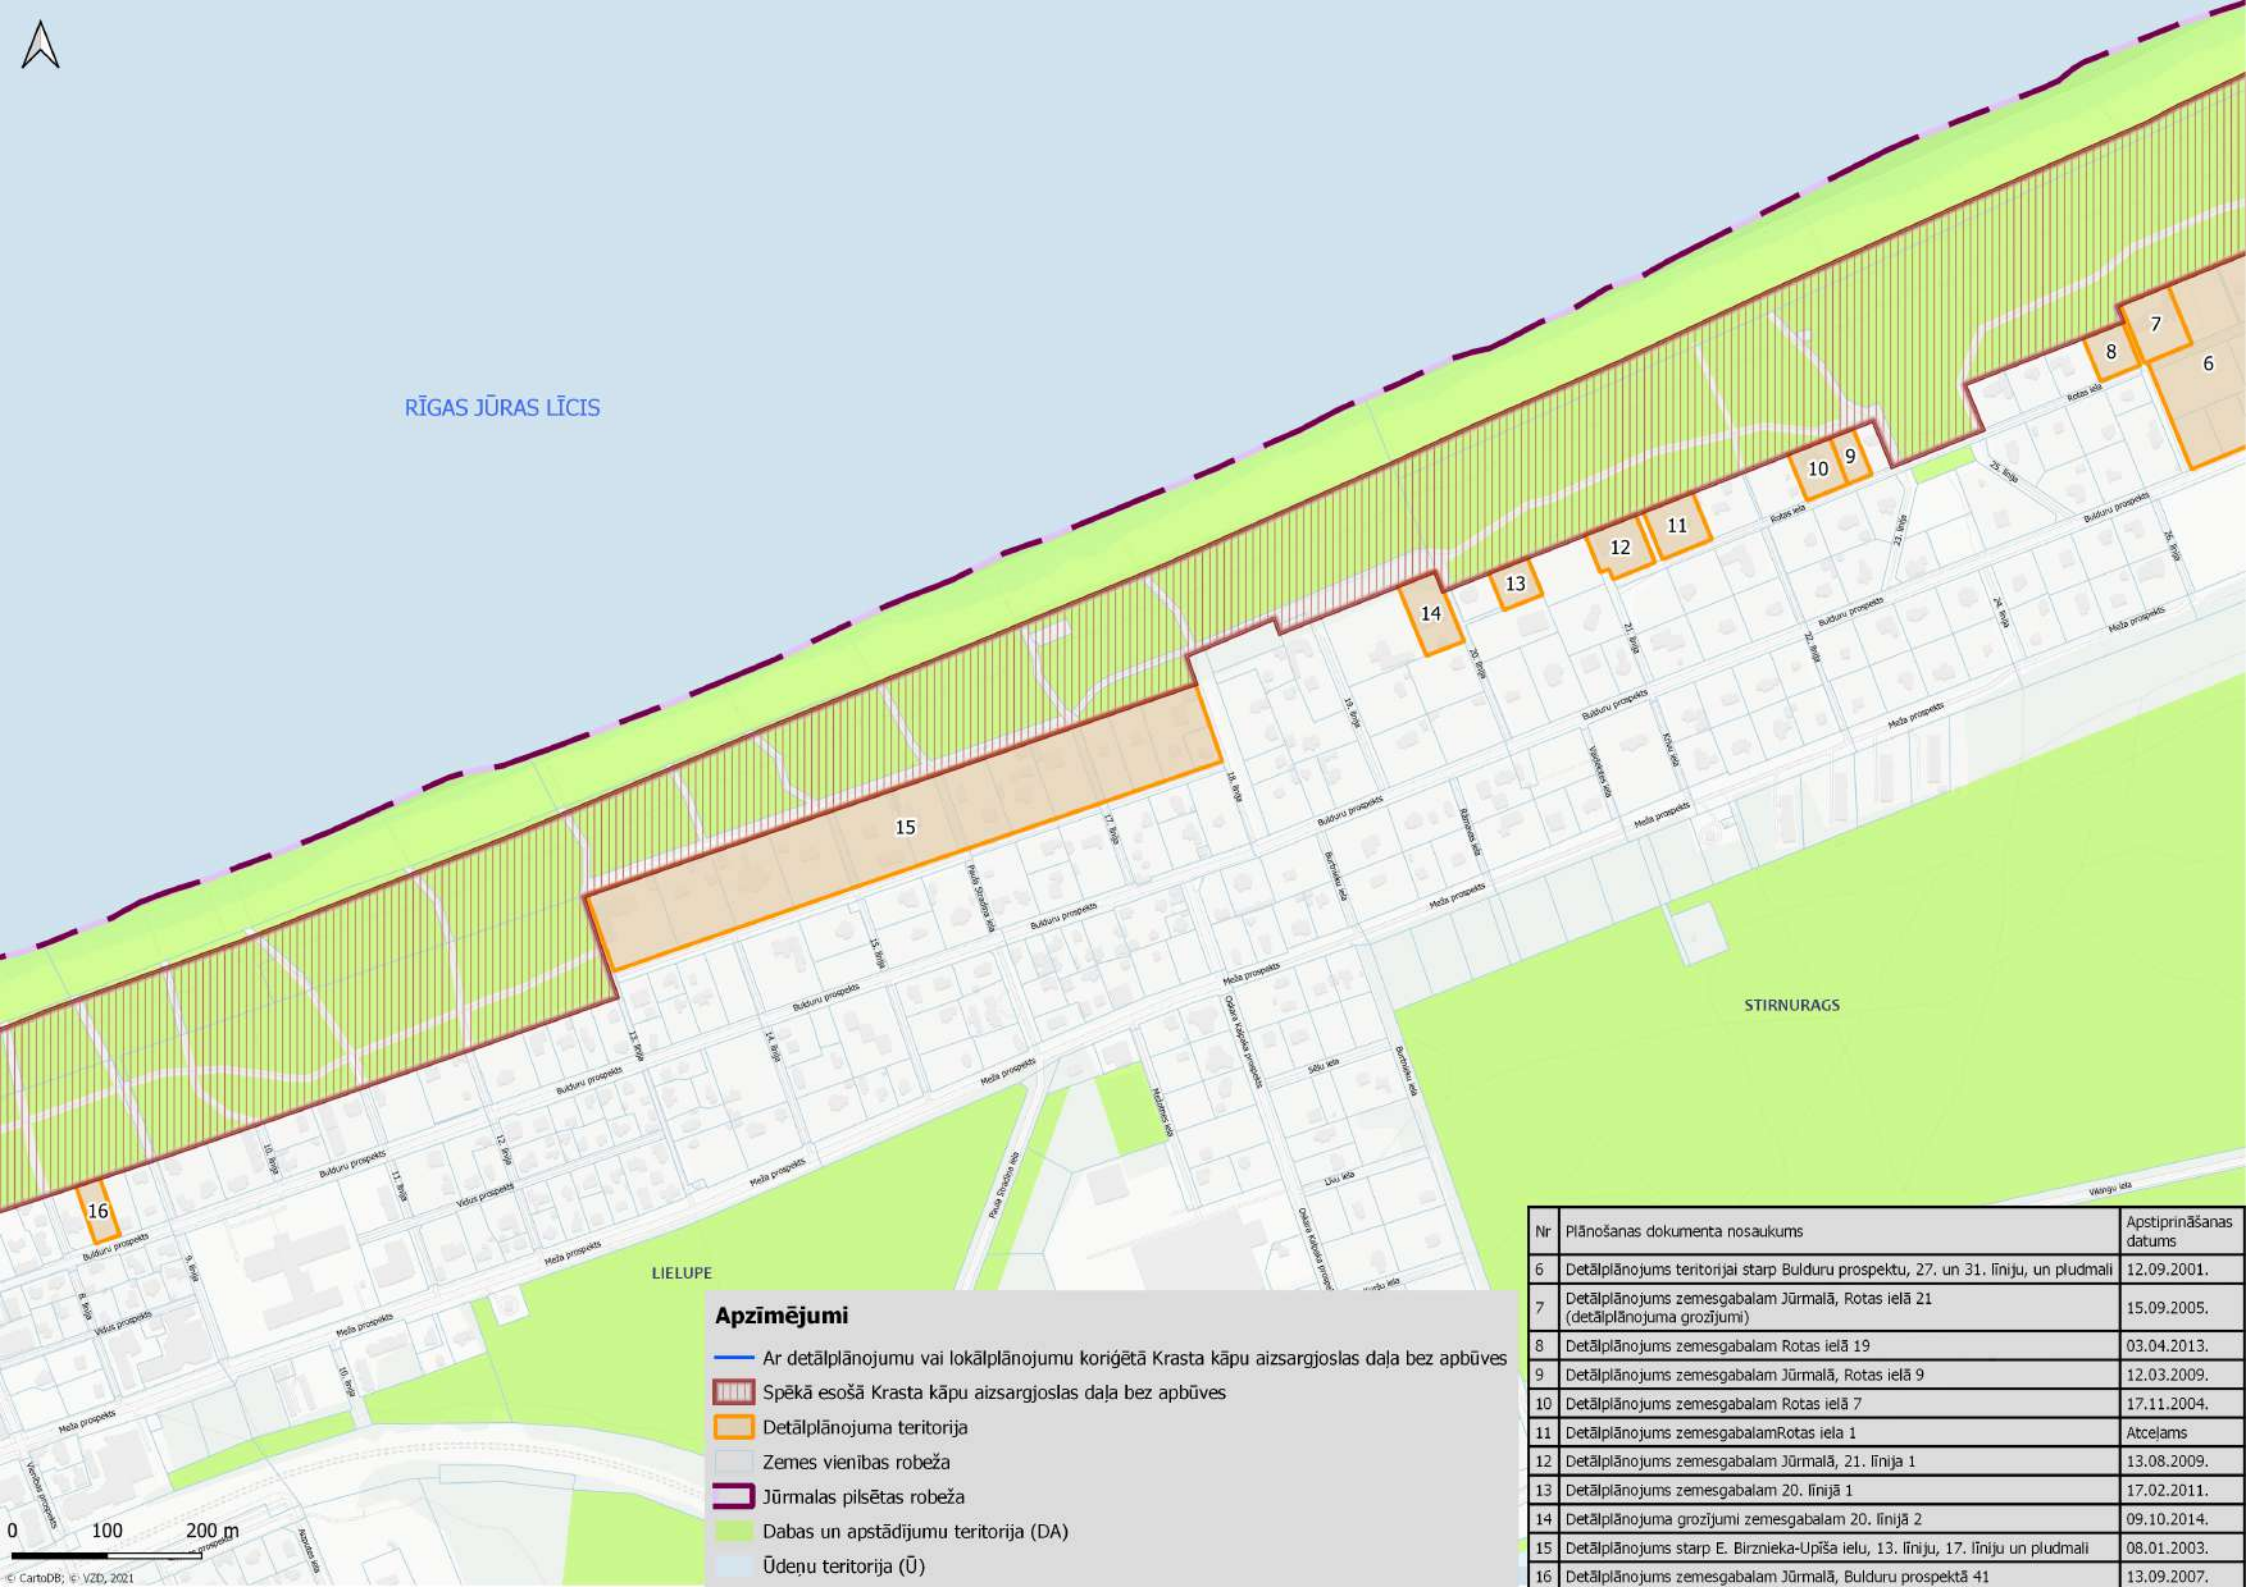

RĪGAS JŪRAS LĪCIS

STIRNURAGS

LIELUPE

Apzīmējumi

- Ar detālplānojumu vai lokālplānojumu koriģētā Krasta kāpu aizsargjoslas daļa bez apbūves
- ▨ Spēkā esošā Krasta kāpu aizsargjoslas daļa bez apbūves
- ▭ Detālplānojuma teritorija
- ▭ Zemes vienības robeža
- ▭ Jūrmalas pilsētas robeža
- ▭ Dabas un apstādījumu teritorija (DA)
- ▭ Ūdeņu teritorija (Ū)

Nr	Plānošanas dokumenta nosaukums	Apstiprināšanas datums
6	Detālplānojums teritorijai starp Bulduru prospektu, 27. un 31. līniju, un pludmali	12.09.2001.
7	Detālplānojums zemesgabalam Jūrmalā, Rotas ielā 21 (detālplānojuma grozījumi)	15.09.2005.
8	Detālplānojums zemesgabalam Rotas ielā 19	03.04.2013.
9	Detālplānojums zemesgabalam Jūrmalā, Rotas ielā 9	12.03.2009.
10	Detālplānojums zemesgabalam Rotas ielā 7	17.11.2004.
11	Detālplānojums zemesgabalam Rotas iela 1	Atceļams
12	Detālplānojums zemesgabalam Jūrmalā, 21. līnija 1	13.08.2009.
13	Detālplānojums zemesgabalam 20. līnijā 1	17.02.2011.
14	Detālplānojuma grozījumi zemesgabalam 20. līnijā 2	09.10.2014.
15	Detālplānojums starp E. Birznieka-Upīša ielu, 13. līniju, 17. līniju un pludmali	08.01.2003.
16	Detālplānojums zemesgabalam Jūrmalā, Bulduru prospektā 41	13.09.2007.



RĪGAS JŪRAS LĪCIS

BULDURI

DZINTARI

Nr	Plānošanas dokumenta nosaukums	Apstiprināšanas datums
17	Detālplānojums zemesgabalam Vienības prospektā 1A	24.01.2013.
18	Detālplānojums zemesgabalam Vienības prospektā 2	Atceļams
19	Detālplānojums zemesgabalam Bulduri 1001	01.12.2004.
20	Lokālplānojums zemesgabaliem 4.līnija 1A, Jūrmalā, 5.līnija 2, Jūrmalā, un Bulduri 1304	29.08.2019.
21	Detālplānojums zemesgabaliem Bulduru prospektā 17, Bulduru prospektā 19 un Bulduru prospektā 21	13.09.2007
22	Detālplānojums Bulduru prospektā 1	06.12.2007.
23	Detālplānojums zemesgabalam Dzintaru prospektā 19A	26.09.2013.
24	Detālplānojums zemesgabaliem Jūrmalā, Dzintaru prospektā 9 un Dzintaru prospektā 11	03.07.2008.

Apzīmējumi

- Ar detālplānojumu vai lokālplānojumu koriģētā Krasta kāpu aizsargjoslas daļa bez apbūves
- ▨ Spēkā esošā Krasta kāpu aizsargjoslas daļa bez apbūves
- ▨ Detālplānojuma teritorija
- ▨ Lokālplānojuma teritorija
- Zemes vienības robeža
- Jūrmalas pilsētas robeža
- ▨ Dabas un apstādījumu teritorija (DA)
- ▨ Ūdeņu teritorija (Ū)

0 100 200 m



RĪGAS JŪRAS LĪCIS

DZINTARI

MAJORI

DUBULTI


MĀRUPES
NOVADS

Apzīmējumi


- Ar detālplānojumu vai lokālplānojumu koriģētā Krasta kāpu aizsargjoslas daļa bez apbūves
- Spēkā esošā Krasta kāpu aizsargjoslas daļa bez apbūves
- Detālplānojuma teritorija
- Zemes vienības robeža
- Jūrmalas pilsētas robeža
- Dabas un apstādījumu teritorija (DA)
- Ūdeņu teritorija (Ū)

Nr	Plānošanas dokumenta nosaukums	Aptiprināšanas datums
24	Detālplānojums zemesgabaliem Jūrmalā, Dzintaru prospektā 9 un Dzintaru prospektā 11	03.07.2008.
25	Detālplānojums zemesgabalam Smitenes ielā 1	16.12.2015.
26	Detālplānojums zemesgabalam Jūrmalā, Turaidas ielā 1	30.10.2008.
27	Detālplānojums zemesgabalam, Jūrmalā, Jūras ielā 49	21.06.2007.
28	Detālplānojums zemesgabalam Pilsu ielā 2	Atcelams
29	Detālplānojums zemesgabaliem Jūras iela 31 un Jūras iela 33	Atcelams
30	Detālplānojums starp Jūras ielu, Vanagu ielu, Tirgoņu ielu un pludmali	27.03.2008.
31	Detālplānojums zemesgabalam Jūras ielā 3	23.03.2017.
32	Detālplānojums zemesgabalam Jūras ielā 1	26.11.2020.
33	Detālplānojuma zemesgabalam Ērgļu ielā 2 grozījumi	25.11.2016.
34	Detālplānojums zemesgabalam Ērgļu ielā 2A	23.03.2017.
35	Detālplānojums starp Zīgrīda Meierovica prospektu, Ērgļu, Jomas, Pūpolu, pludmali	31.03.2004.
36	Detālplānojums Zīgrīda Meierovica prospektā 33, 35, Pūpolu iela 2	25.08.2004.
37	Detālplānojums zemesgabalam Jūrmalā, Zīgrīda Meierovica prospektā 31	30.06.2011.
38	Detālplānojums starp Zīgrīda Meierovica prospektu, Gončarova, Akas ielām un pludmali	13.10.2005.

0 100 200 m

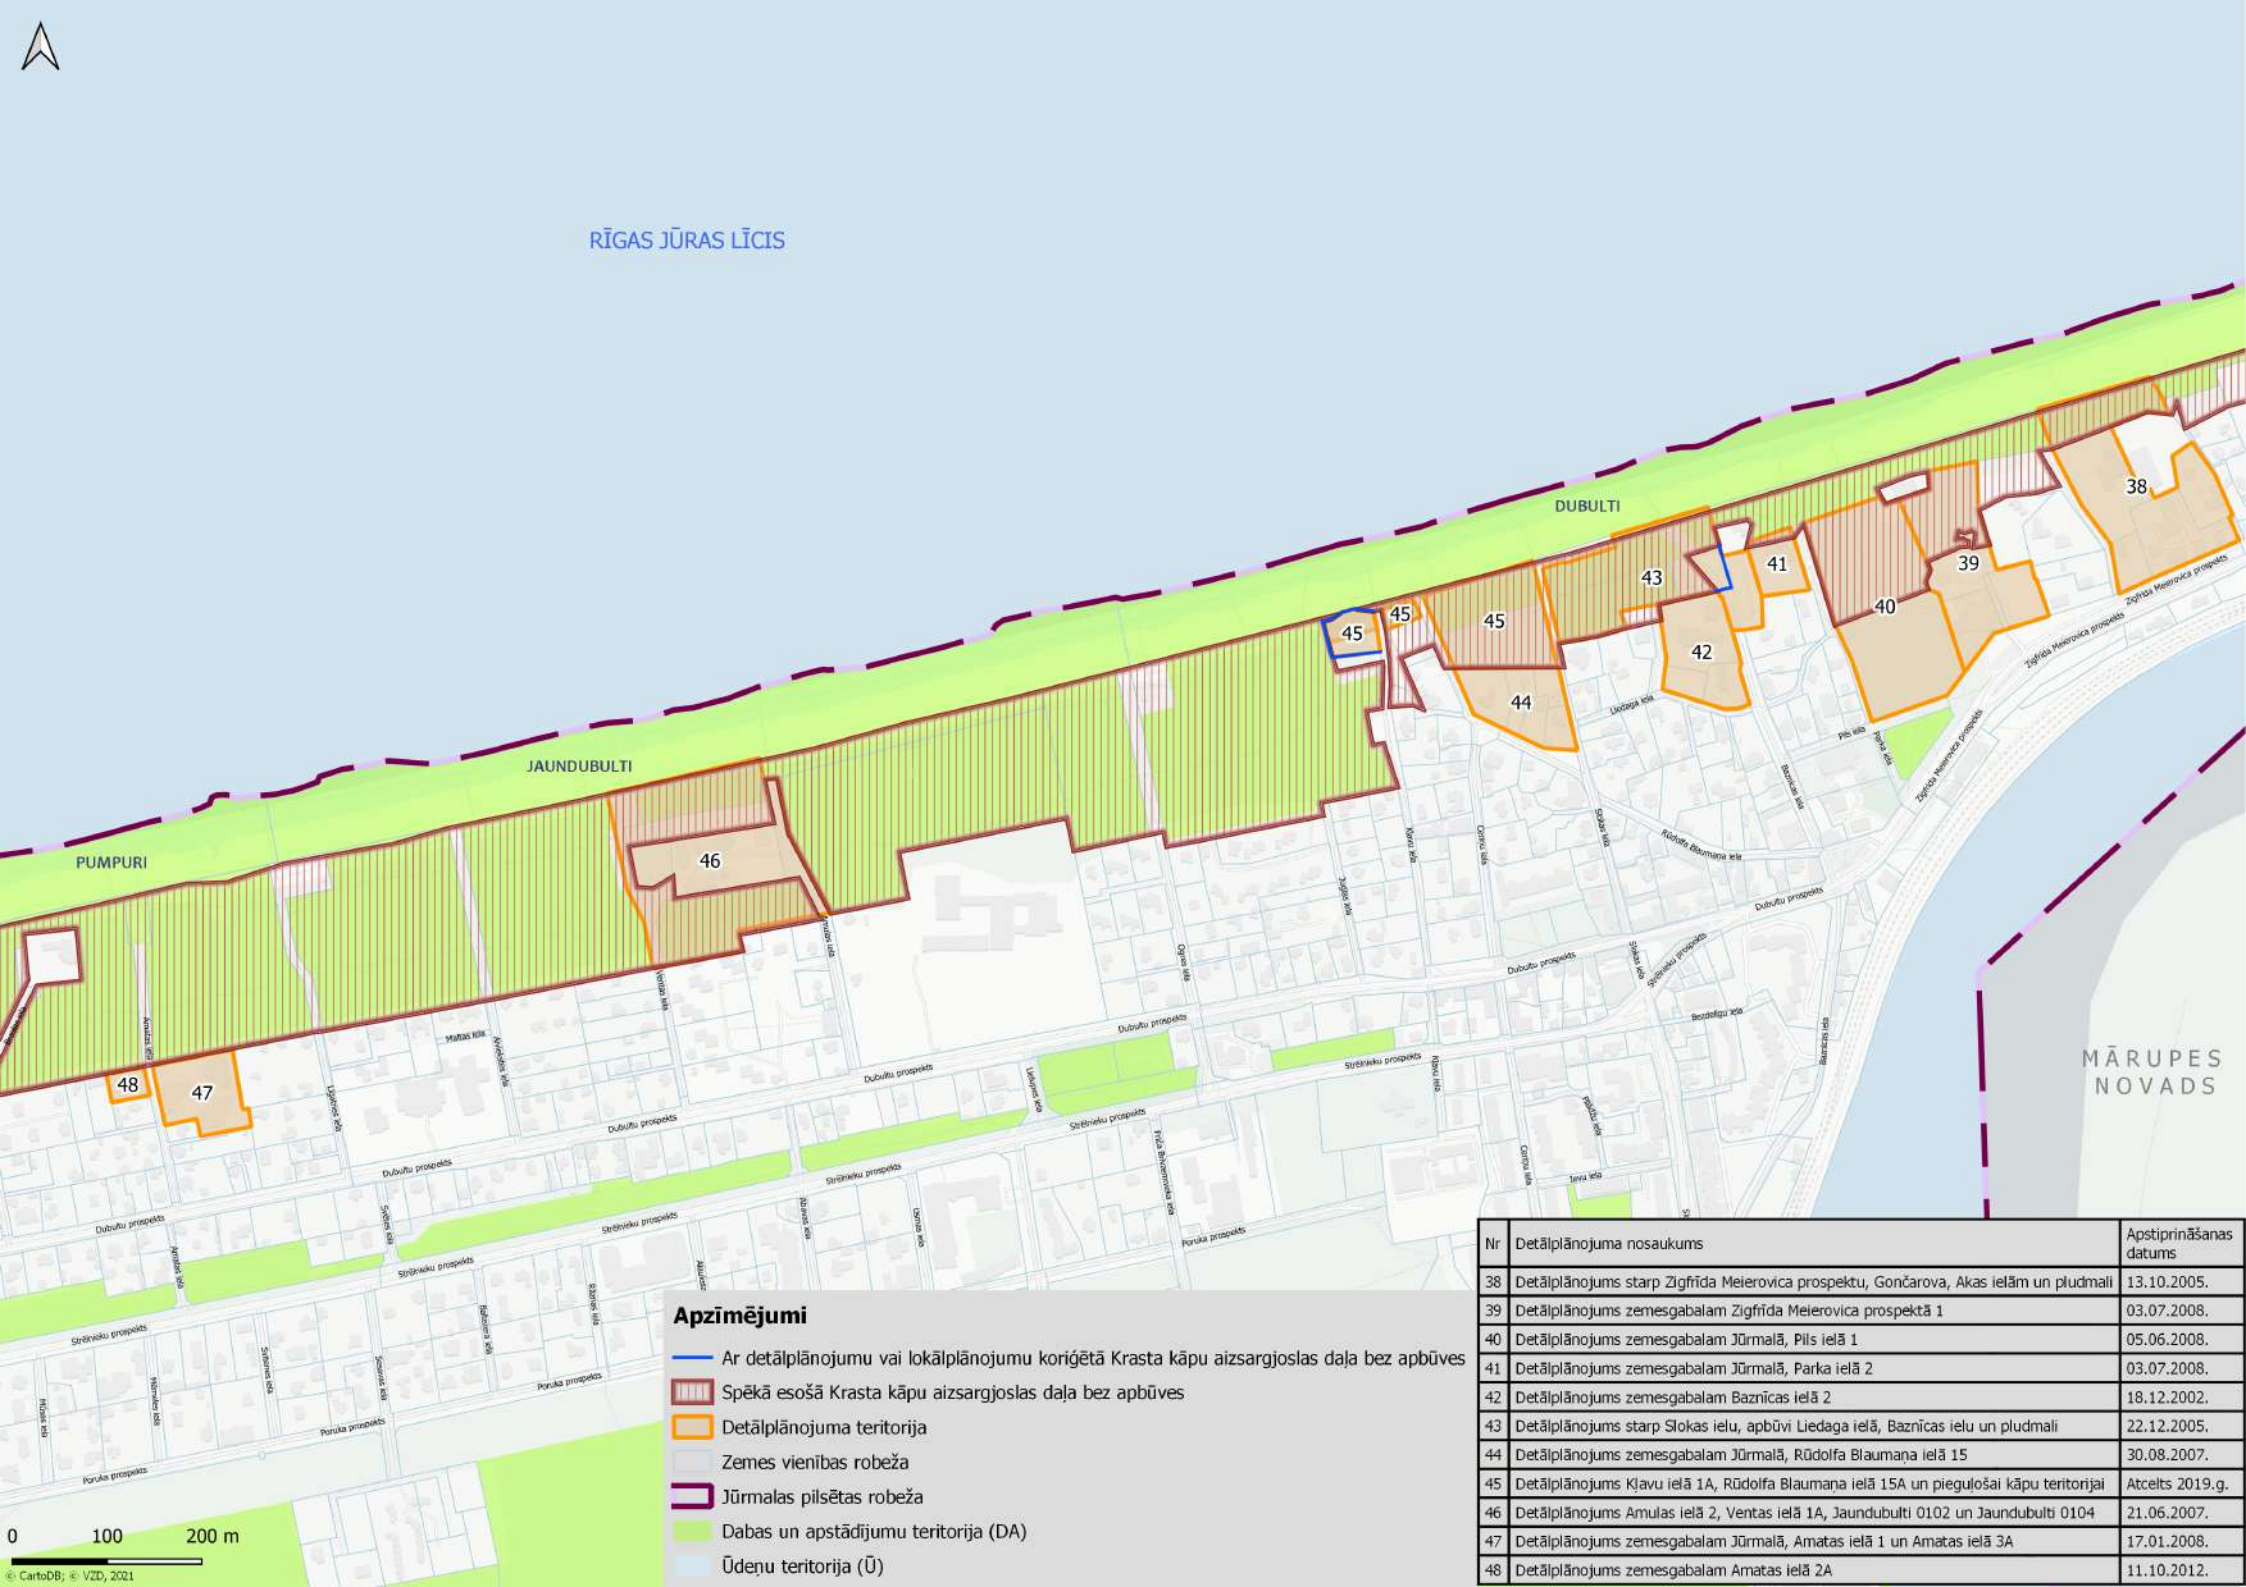

RĪGAS JŪRAS LĪCIS

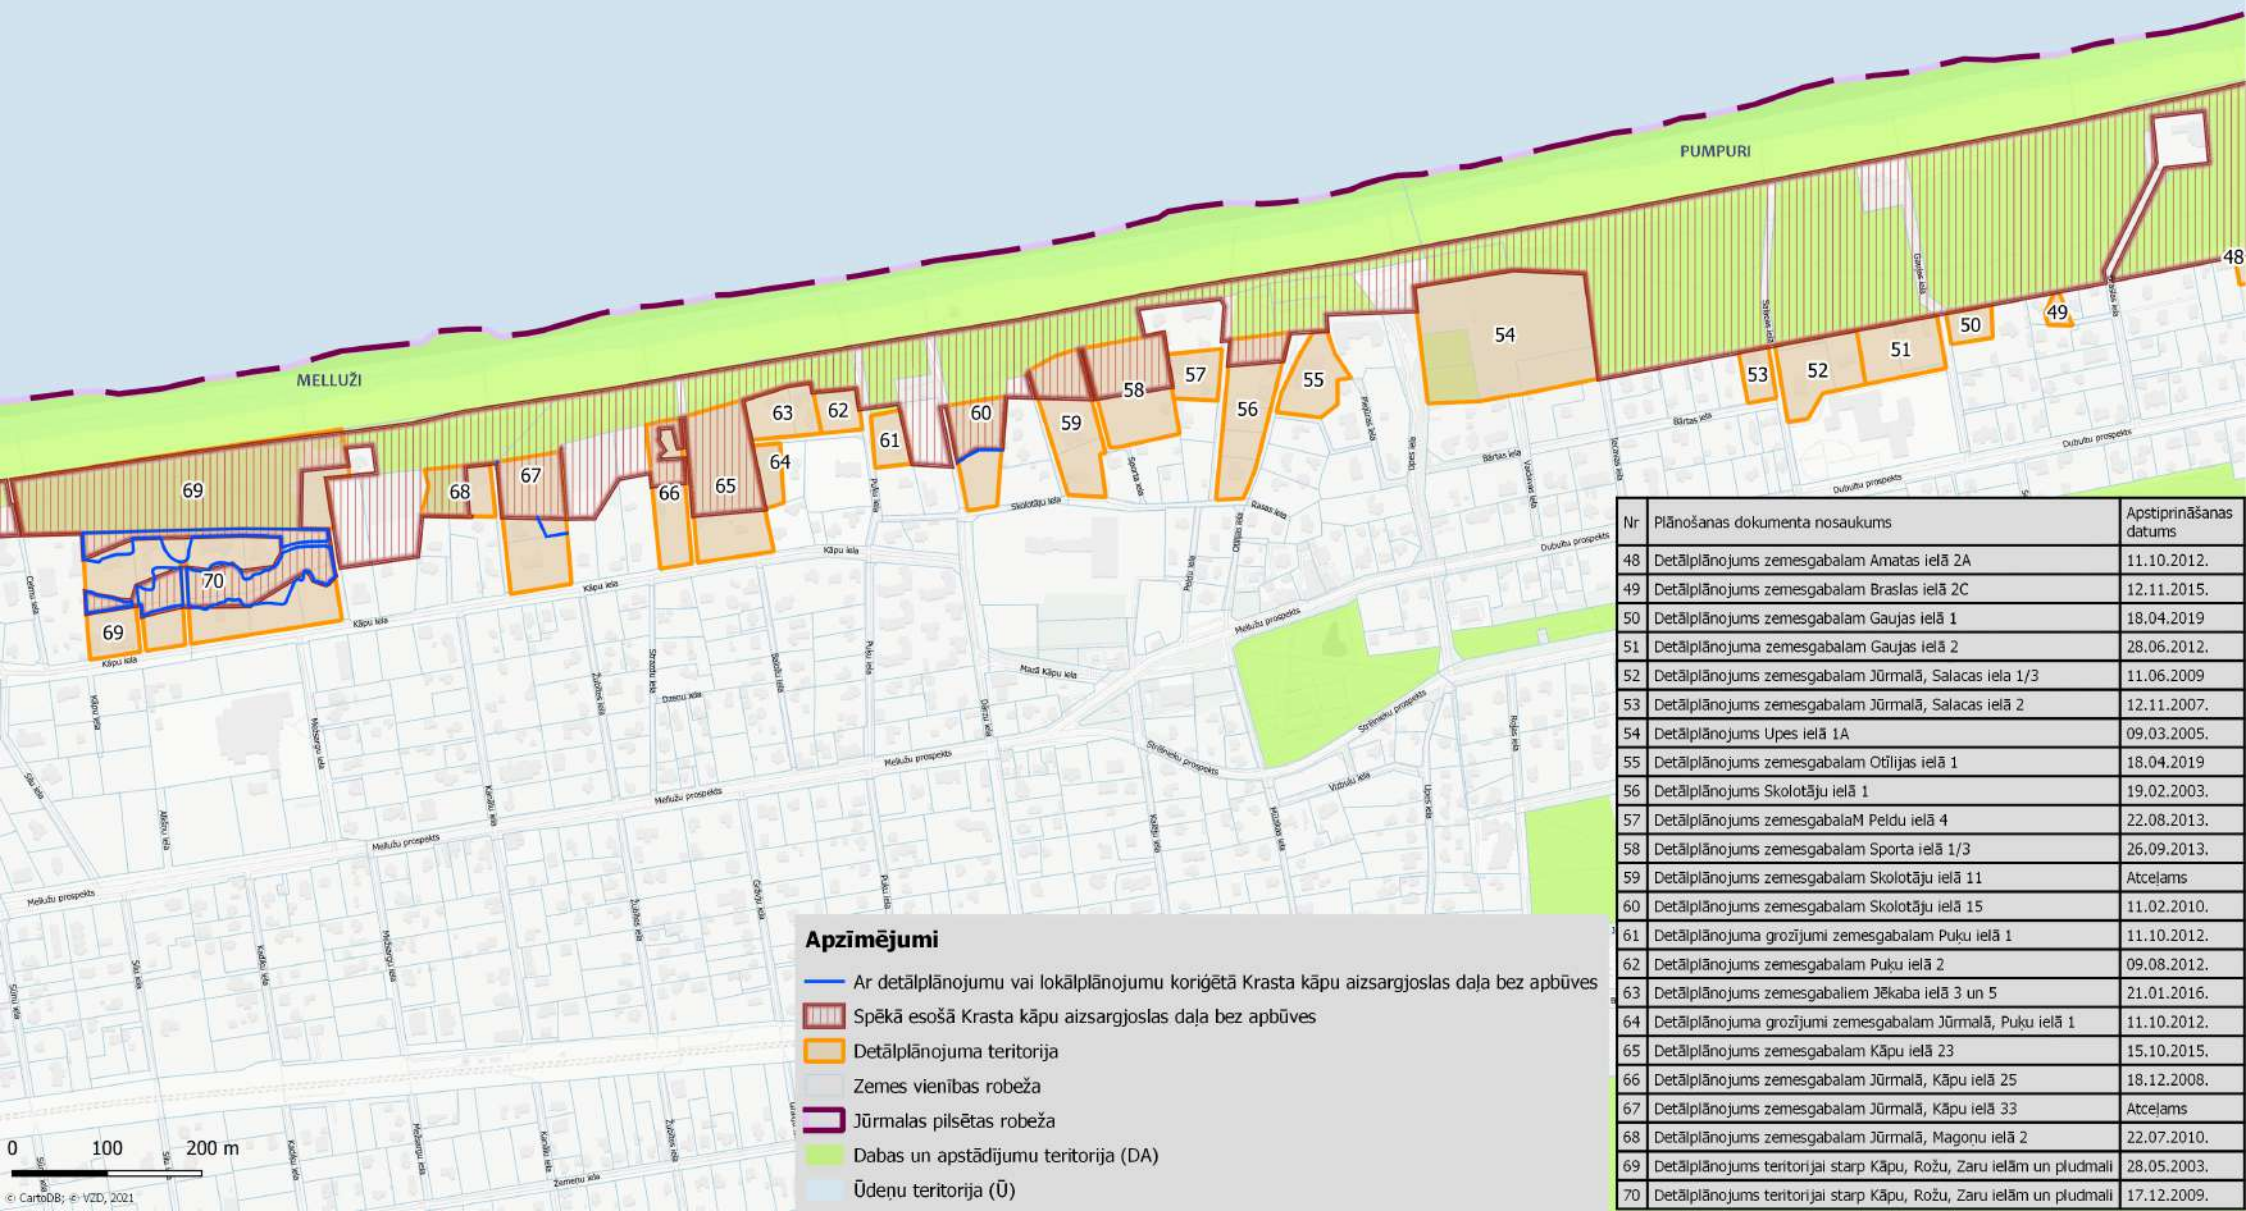

Nr	Plānošanas dokumenta nosaukums	Apstiprināšanas datums
48	Detālplānojums zemesgabalam Amatas ielā 2A	11.10.2012.
49	Detālplānojums zemesgabalam Braslas ielā 2C	12.11.2015.
50	Detālplānojums zemesgabalam Gaujas ielā 1	18.04.2019
51	Detālplānojuma zemesgabalam Gaujas ielā 2	28.06.2012.
52	Detālplānojums zemesgabalam Jūrmalā, Salacas iela 1/3	11.06.2009
53	Detālplānojums zemesgabalam Jūrmalā, Salacas ielā 2	12.11.2007.
54	Detālplānojums Upes ielā 1A	09.03.2005.
55	Detālplānojums zemesgabalam Otiļijas ielā 1	18.04.2019
56	Detālplānojums Skolotāju ielā 1	19.02.2003.
57	Detālplānojums zemesgabalam Peldu ielā 4	22.08.2013.
58	Detālplānojums zemesgabalam Sporta ielā 1/3	26.09.2013.
59	Detālplānojums zemesgabalam Skolotāju ielā 11	Atceļams
60	Detālplānojums zemesgabalam Skolotāju ielā 15	11.02.2010.
61	Detālplānojuma grozījumi zemesgabalam Puku ielā 1	11.10.2012.
62	Detālplānojums zemesgabalam Puku ielā 2	09.08.2012.
63	Detālplānojums zemesgabaliem Jēkaba ielā 3 un 5	21.01.2016.
64	Detālplānojuma grozījumi zemesgabalam Jūrmalā, Puku ielā 1	11.10.2012.
65	Detālplānojums zemesgabalam Kāpu ielā 23	15.10.2015.
66	Detālplānojums zemesgabalam Jūrmalā, Kāpu ielā 25	18.12.2008.
67	Detālplānojums zemesgabalam Jūrmalā, Kāpu ielā 33	Atceļams
68	Detālplānojums zemesgabalam Jūrmalā, Magoņu ielā 2	22.07.2010.
69	Detālplānojums teritorijai starp Kāpu, Rožu, Zaru ielām un pludmali	28.05.2003.
70	Detālplānojums teritorijai starp Kāpu, Rožu, Zaru ielām un pludmali	17.12.2009.



RĪGAS JŪRAS LĪCIS


MELLUŽI


ASARI

Apzīmējumi

- Ar detālplānojumu vai lokālplānojumu koriģētā Krasta kāpu aizsargjoslas daļa bez apbūves
- Spēkā esošā Krasta kāpu aizsargjoslas daļa bez apbūves
- Detālplānojuma teritorija
- Zemes vienības robeža
- Jūrmalas pilsētas robeža
- Dabas un apstādījumu teritorija (DA)
- Ūdeņu teritorija (Ū)

Nr	Plānošanas dokumenta nosaukums	Apstiprināšanas datums
69	Detālplānojums teritorijai starp Kāpu, Rožu, Zaru ielām un pludmali	28.05.2003.
70	Detālplānojums teritorijai starp Kāpu, Rožu, Zaru ielām un pludmali	17.12.2009.
71	Detālplānojums zemesgabalam Kāpu ielā 77	23.03.2017.
72	Detālplānojums zemesgabalam Jūrmalā, Kāpu ielā 79	26.02.2009.
73	Detālplānojums zemesgabalam Kāpu ielā 81	09.10.2014.
74	Detālplānojums zemesgabalam Jūrmalā, Kāpu ielā 83	09.04.2009.
75	Detālplānojums zemesgabalam Jūrmalā, Kāpu ielā 89	24.04.2008.
76	Detālplānojums zemesgabalam Kāpu ielā 93	17.10.2013.
77	Detālplānojums zemesgabalam Kāpu ielā 97	16.12.2016
78	Detālplānojums Kāpu ielas apbūvi, Dzintenes ielu, Birzes ielu un pludmali	07.10.2010.
79	Detālplānojums zemesgabalam Kāpu ielā 103	16.02.2012.
80	Detālplānojums zemesgabalam Birzes ielā 4	26.02.2012.
81	Detālplānojums zemesgabalam Kāpu ielā 107	21.02.2019
82	Detālplānojums zemesgabalam Jūrmalā, Ziedu iela 2	01.10.2009.
83	Detālplānojuma grozījumi zemesgabalam Kāpu ielā 111/113	12.05.2011.
84	Detālplānojums zemesgabalam Jūrmalā, Kāpu ielā 115	09.08.2007.
85	Detālplānojuma grozījumi Kāpu ielā 131	11.06.2015.
86	Detālplānojuma grozījumi zemesgabalam Kāpu ielā 135	27.12.2013.
87	Detālplānojums zemesgabalam Kāpu ielā 137	18.12.2014
88	Detālplānojums zemesgabaliem Jūrmalā, Kāpu ielā 139 un Kāpu ielā 141	20.12.2012.

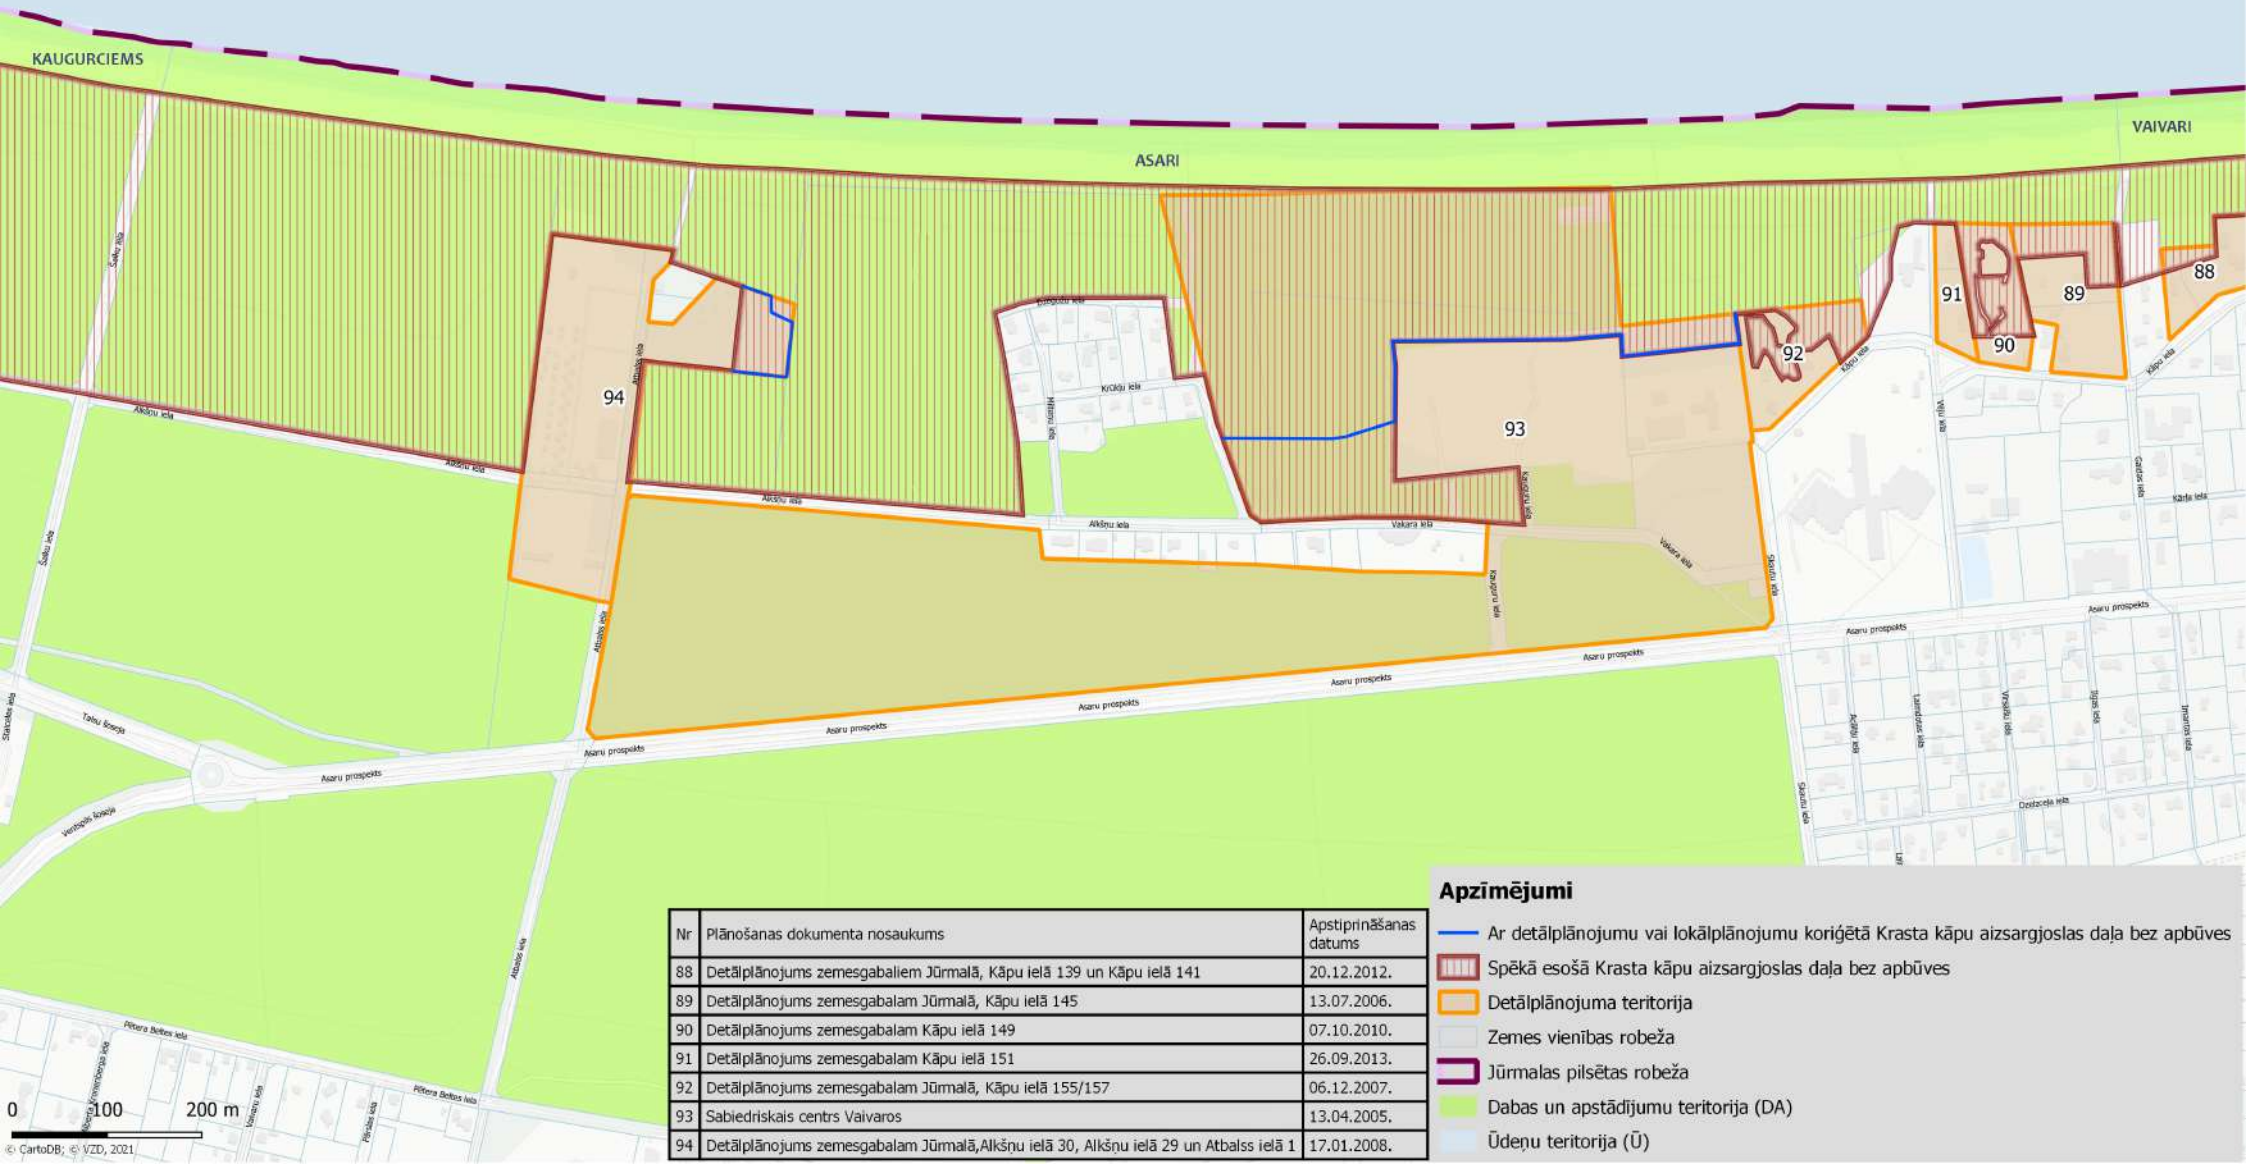

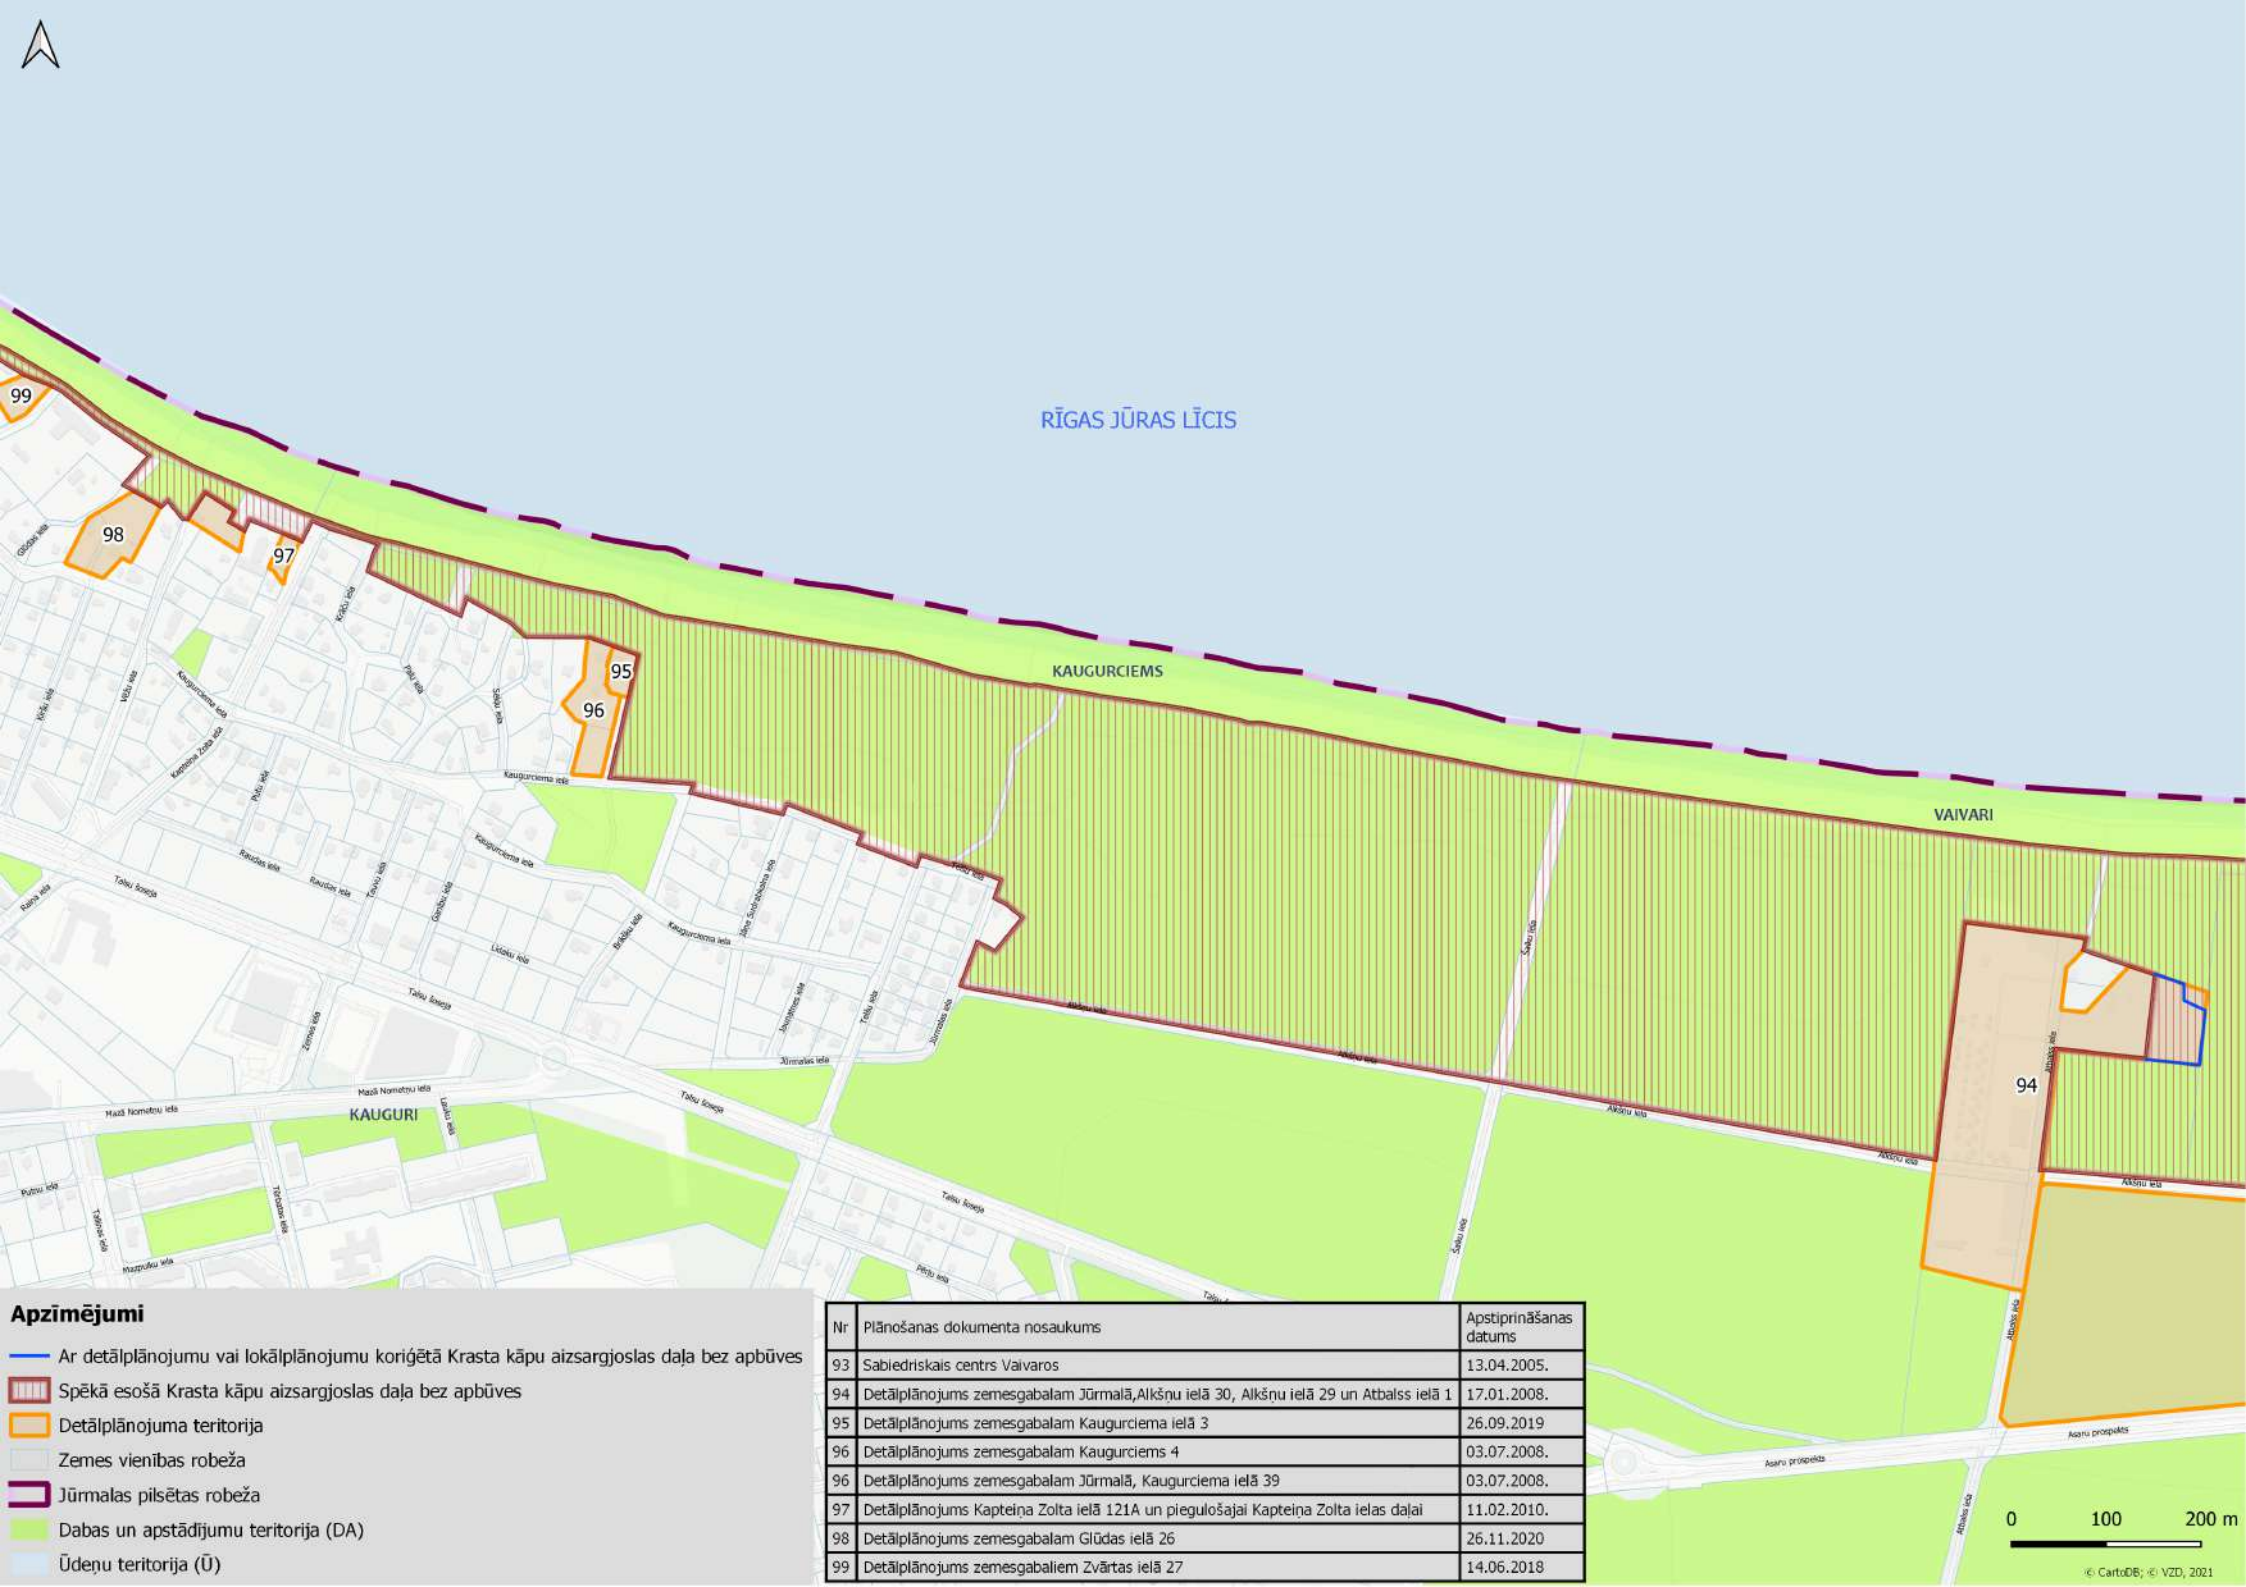

RĪGAS JŪRAS LĪCIS

KAUGURCIEMS

VAIVARI

94

95

96

97

98

99

Apzīmējumi

- Ar detālplānojumu vai lokālplānojumu koriģētā Krasta kāpu aizsargjoslas daļa bez apbūves
- Spēkā esošā Krasta kāpu aizsargjoslas daļa bez apbūves
- Detālplānojuma teritorija
- Zemes vienības robeža
- Jūrmalas pilsētas robeža
- Dabas un apstādījumu teritorija (DA)
- Ūdeņu teritorija (Ū)

Nr	Plānošanas dokumenta nosaukums	Apstiprināšanas datums
93	Sabiedriskais centrs Vaivaros	13.04.2005.
94	Detālplānojums zemesgabalam Jūrmalā, Alksņu ielā 30, Alksņu ielā 29 un Atbalss ielā 1	17.01.2008.
95	Detālplānojums zemesgabalam Kaugurciema ielā 3	26.09.2019
96	Detālplānojums zemesgabalam Kaugurciems 4	03.07.2008.
96	Detālplānojums zemesgabalam Jūrmalā, Kaugurciema ielā 39	03.07.2008.
97	Detālplānojums Kapteiņa Zolta ielā 121A un piegulošajai Kapteiņa Zolta ielas daļai	11.02.2010.
98	Detālplānojums zemesgabalam Glūdas ielā 26	26.11.2020
99	Detālplānojums zemesgabaliem Zvārtas ielā 27	14.06.2018

0 100 200 m



RĪGAS JŪRAS LĪCIS

Nr	Plānošanas dokumenta nosaukums	Apstiprināšanas datums
100	Detālplānojums zemesgabalam Kaugurciema ielā 48	26.02.2012.
101	Detālplānojums zemesgabalam Kaugurciema ielā 65A	23.11.2017
102	Detālplānojums zemesgabalam Kaugurciema ielā 68A	21.05.2020
103	Detālplānojums zemesgabalam Jūrmalā, Prīmulu ielā 7	06.12.2007.
104	Zigfrīda Meierovica prospektā 33, 35, Pūpolu iela 2, pieguļošā kāpu teritorija un Pūpolu iela	25.08.2004.
105	Detālplānojums zemesgabalam Liedaga ielā 7A	26.03.2009.
106	Detālplānojums zemesgabaliem Zvīņu ielā 2 un Kolka ielā 21	24.01.2013.



Apzīmējumi

- Ar detālplānojumu vai lokālplānojumu koriģētā Krasta kāpu aizsargjoslas daļa bez apbūves
- Spēkā esošā Krasta kāpu aizsargjoslas daļa bez apbūves
- Detālplānojuma teritorija
- Zemes vienības robeža
- Jūrmalas pilsētas robeža
- Dabas un apstādījumu teritorija (DA)
- Ūdeņu teritorija (Ū)



TUKUMA
NOVADS

Nr	Plānošanas dokumenta nosaukums	Apstiprināšanas datums
104	Zigfrīda Meierovica prospektā 33, 35, Pūpolu iela 2, pieguļošā kāpu teritorija un Pūpolu iela	25.08.2004.
105	Detālplānojums zemesgabalam Liedaga ielā 7A	26.03.2009.
106	Detālplānojums zemesgabaliem Zvirņu ielā 2 un Kolkas ielā 21	24.01.2013.
107	Detālplānojums Jaunkemeru glābšanas stacijai Jūrmalā, Brīzes ielā 1	17.02.2011.



Apzīmējumi

Ar detālplānojumu vai lokālplānojumu koriģētā Krasta kāpu aizsargjoslas daļa bez apbūves

Spēkā esošā Krasta kāpu aizsargjoslas daļa bez apbūves


Detālplānojuma teritorija

Zemes vienības robeža

Jūrmalas pilsētas robeža

Dabas un apstādījumu teritorija (DA)

Ūdeņu teritorija (Ū)

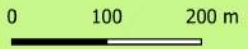

© CartoDB; © VZD, 2021