


ESOŠĀS UN PLĀNOTĀS ZEMES VIENĪBAS

Esošās zemes vienības		Plānotās zemes vienības*	
Kadastra apzīmējums	Platība (ha)	Kadastra apzīmējums	Platība (ha)
13000170106	0.2590	13000170212	0.3281
13000170108	0.0691		

* - plānotā zemes vienība izveidota apvienojot esošās zemes vienības

Pielikums Jūrmalas pilsētas domes
2021.gada 26.augusta lēmumam Nr.378
(protokols Nr.14, 28.punkts)

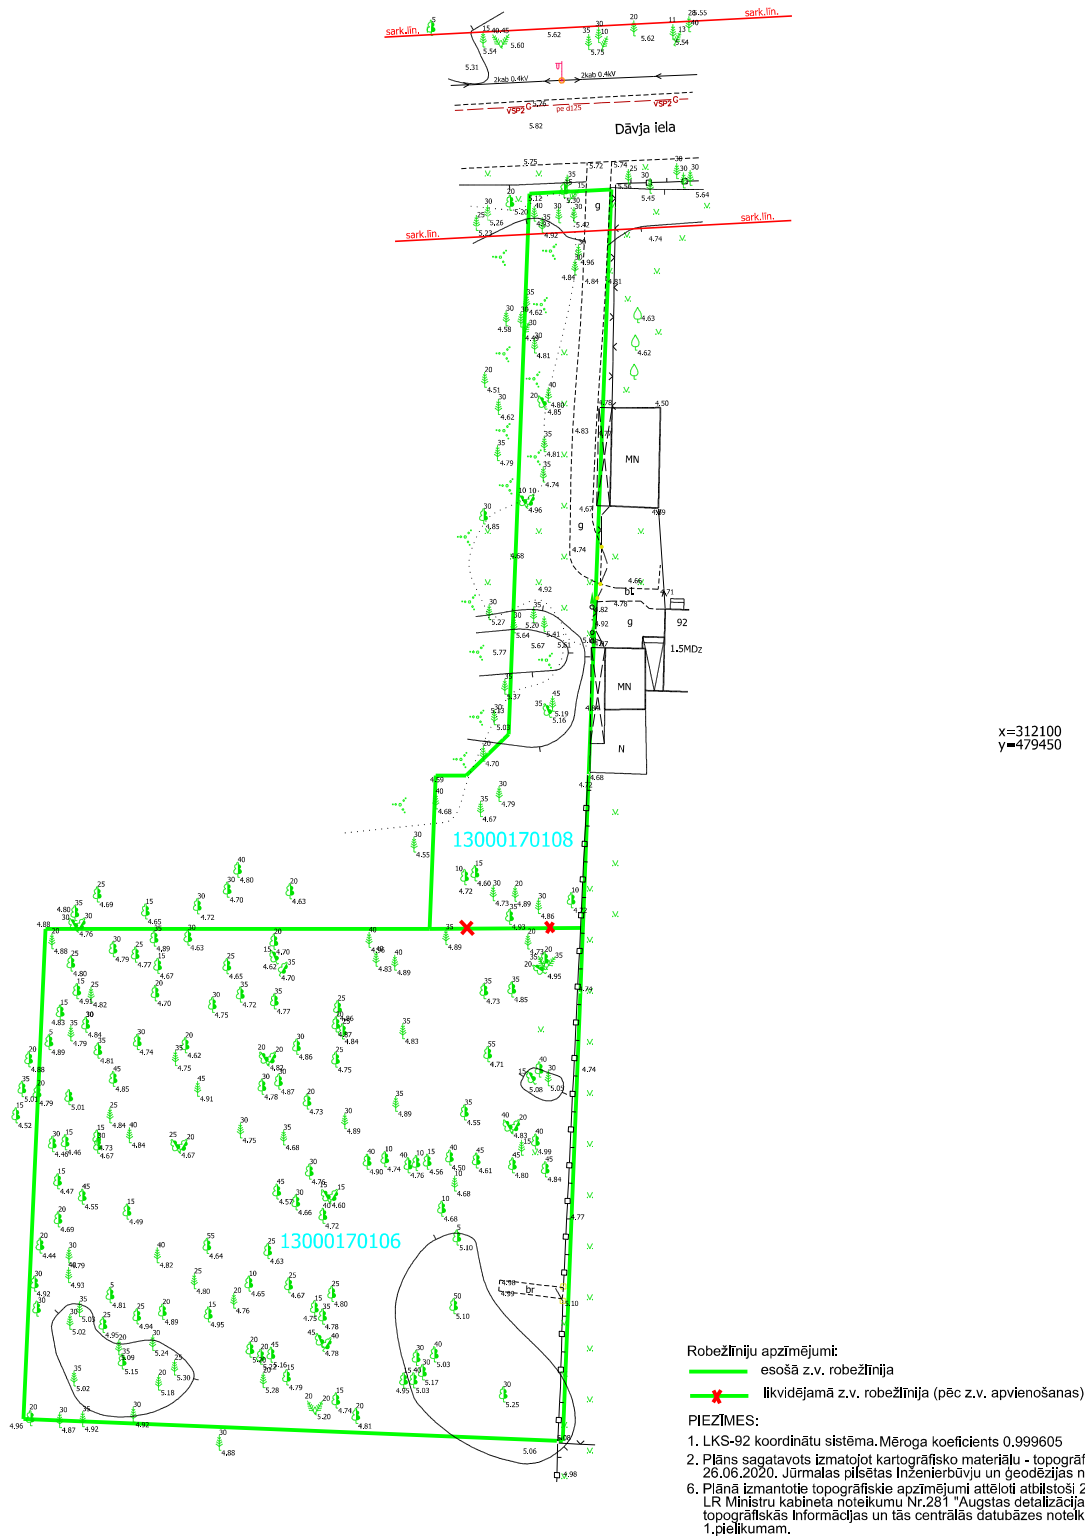

 LATVIJASHERNIEKS.LV		Pasūtītājs: Dāvija iela 94A, Vaivari 1111, Jūrmala	
SIA "Latvijashernieks.lv", reģ.nr.40003783960, Eduarda Smiļģa iela 2A, Rīga, LV-1048 Rīgas reģiona birojs, Eduarda Smiļģa iela 2A, Rīga, LV-1048; tālr-67038500, fakss 67038500		Pasūtītāja reģistrācijas Nr. 85338 Pasūtītājs: Vārds Uzvārds	
Ieceres ierosinātājs	V.Uzvārds	Zemes vienību robežu apvienošanas plāns	Lapas 1
Sertificēta persona Jānis Rutkis, Nr. AA0034			kad.apz. 13000170106, 13000170108
Valdes asistente	I.Dulmane	Mērogs 1:500	
Zemes ierīkotājs	J.Rutkis		