



Projektētās teritorijas shēma
pirms zemes ierīcības projekta
izstrādes



Projektētās teritorijas shēma
pēc zemes ierīcības projekta
izstrādes



Pielikums Jūrmalas pilsētas domes
2021.gada 26.augusta lēmumam Nr.379
(protokols Nr.14, 29.punkts)


Esošās zemes vienības

Kadastra apzīmējums	Platība
13000173703	0.9011ha
Kopā	0.9011ha

Projektētās zemes vienības				Apgrātnājumi	
Nr.	Kadastra apzīmējums	Platība no esošajām zemes vienībām	Platība	Kārta Nr.	Klasifikācijas kods
1.	13000170213	0.4490 ha no 13000173703	0.4490 ha	1.	7312030100
				2.	7311010300
2.	13000170214	0.4521 ha no 13000173703	0.4521 ha	2.	7311010300
				3.	7312050601
				4.	7312030100

Kopā: 0.9011 ha

K=311900
Y=479600

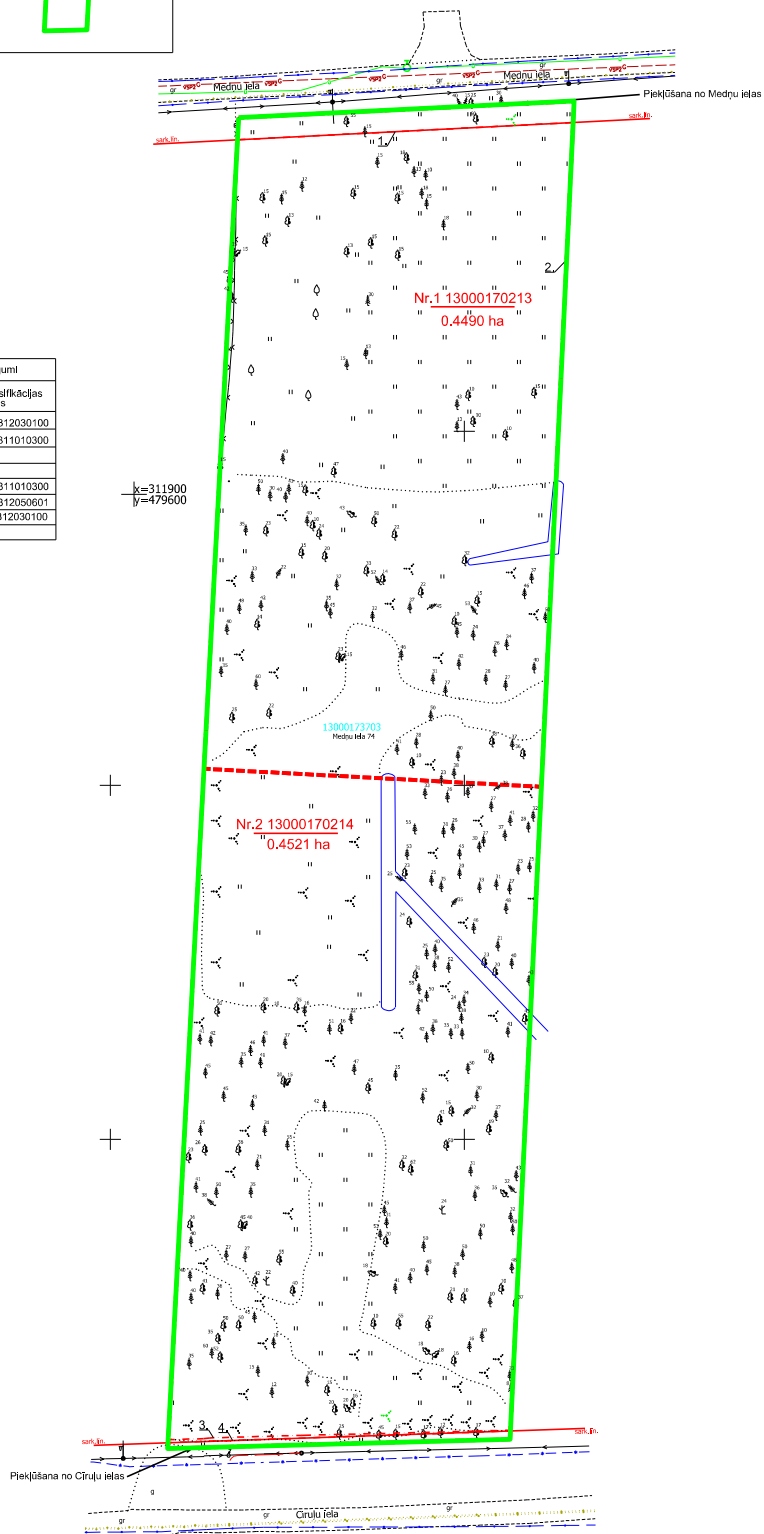

Apzīmējumi

- 13000173703 esošā zemes vienības kadastra apzīmējums
- o—o— esošā zemes vienības robeža ar robežpunktu
- zemes ierīcības projekta robeža
- projektēto zemes vienību robežas
- Nr.1 13000170213 0.4490 ha projektētās zemes vienības kadastra apzīmējums un platība
- nekustamā īpašuma objekta apgrātnējuma robežas

Grozījumi Zemes ierīcības projektā
Medņu iela 74, Jūrmala

Zemes ierīcības projekta grafiskās daļas mēroga 1:500 Mēroga koeficients 0.999605		Kartogrāfiskā pamatne: - Topogrāfiskais plāns izstrādājis mērnieks A. Grobovs 06.10.2020, M. 1:500	
Nekustamā īpašuma Medņu iela 74 īpašnieka pilnvarotā persona		Vārdi Uzvārds	
SIA "Latvijasenerģētika" reģ. Nr. 40003783560 E. Smilga iela 2A, Rīga, LV-1048, tālr. 67821954 Zemes ierīcības projekta izstrādātājs		Sertifikāta Nr. AA076, izdots 31.12.2019., derīgais laiks 02.01.2026.	