


Pielikums Jūrmalas pilsētas domes  
2021.gada 30.septembra lēmumam Nr.447  
(protokols Nr.16, 60.punkts)

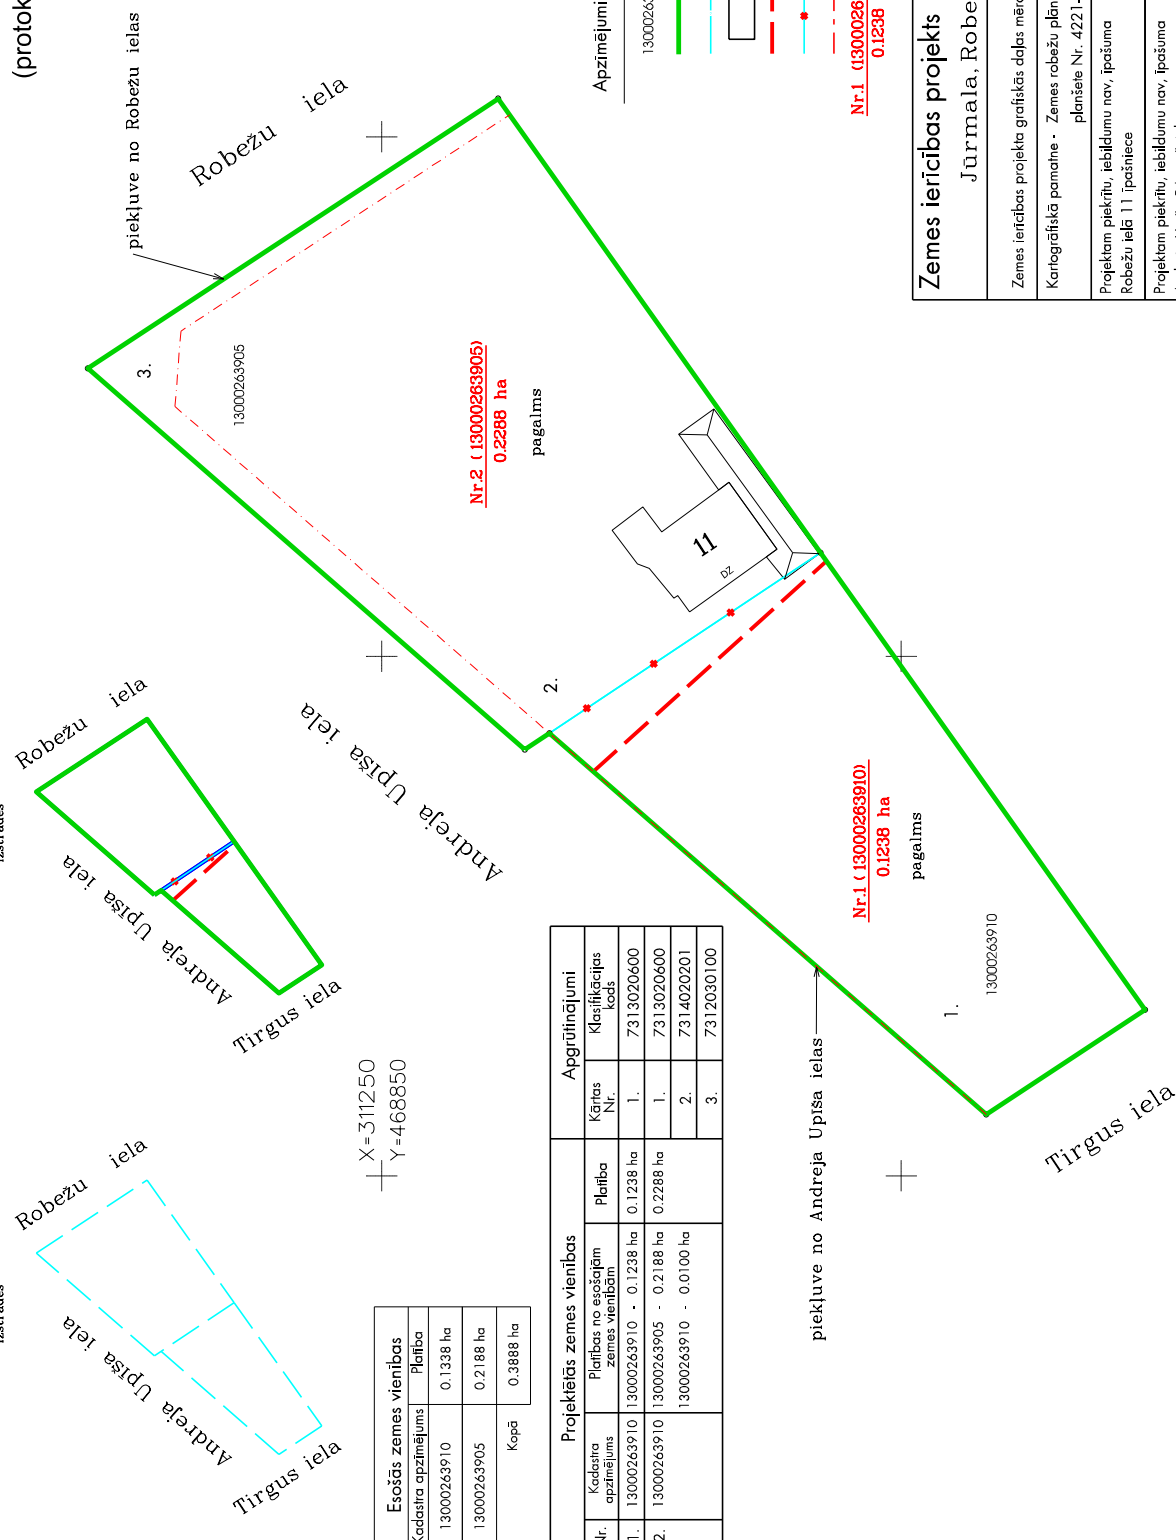

Projektēta teritorijas shema  
pēc zemes ierīcības projekta  
Izstrādes

Projektēta teritorijas shema  
pirms zemes ierīcības projekta  
Izstrādes



X=311250  
Y=468850

Esošās zemes vienības	
Kadastra apzīmējums	Platība
13000263910	0.1338 ha
13000263905	0.2188 ha
<b>Kopā</b>	<b>0.3888 ha</b>

Projektējās zemes vienības		Apgrūtinājumi		
Nr.	Kadastra apzīmējums	Platība	Kārtes Nr.	Klasifikācijas kods
1.	13000263910	0.1238 ha	1.	7313020600
2.	13000263910	0.2288 ha	1.	7313020600
	13000263910	0.0100 ha	2.	7314020201
			3.	7312030100

Apzīmējumi :

- 13000263905 esošās zemes vienības kadastra apzīmējums
- projektējās teritorijas robeža
- esošās zemes vienības robeža ar robežpunktu
- ēka
- projektēto zemes vienību robežas
- robeža, kas tiks likvidēta
- nekustamo īpašumu apgrūtinājuma robežas
- projektējās zemes vienības kadastra numurs un platība


**Nr.1 (13000263910) 0.1238 ha**

**Nr.1 (13000263910) 0.1238 ha**

**Nr.2 (13000263905) 0.2288 ha**

**Zemes ierīcības projekts**

Jūrmala, Robežu iela 11 un Andreja Upīša iela 9A	
Zemes ierīcības projekta grafiskās daļas mērogs 1:1000	LKS92 koordinātu sistēma Mēroga koeficients 0.999612
Kartogrāfiskā pamatne - Zemes robežu plāni - M1:500 - VZD 19.11.1996, M1:500 VZD planšete Nr. 42213424-2-13000	
Projektam piekrišanu, iebildumu nav, īpašuma Robežu ielā 11 īpašniece	paraksts
Projektam piekrišanu, iebildumu nav, īpašuma Andreja Upīša 9A īpašnieks	paraksts
	Vārds Uzvārds 21.08.2021
	Vārds Uzvārds 20.08.2021
Apliecinu, ka zemes ierīcības projekts izstrādāts atbilstoši normatīvo aktu prasībām, kas regulē zemes ierīcības projekta izstrādi	
Zemes ierīkotājs	paraksts
	Vārds Uzvārds 19.08.2021
Zemes ierīkotāja sertifikāts Nr.-AA0074 (Izsniegts 03.01.2011., derīguma termiņš 02.01.2026.)	

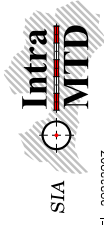

tel. 29232907