


Zemes vienības 1300 009 0101 daļas PLUDMALES NOGABALS  
Pilsoņu iela - Teātra iela  
IZNOMĀJAMĀ NOGABALA PLATĪBA 2934 KV.M

Pielikums Jūrmalas domes  
2021.gada 28.oktobra lēmumam Nr.518  
(protokols Nr.17, 54.punkts)

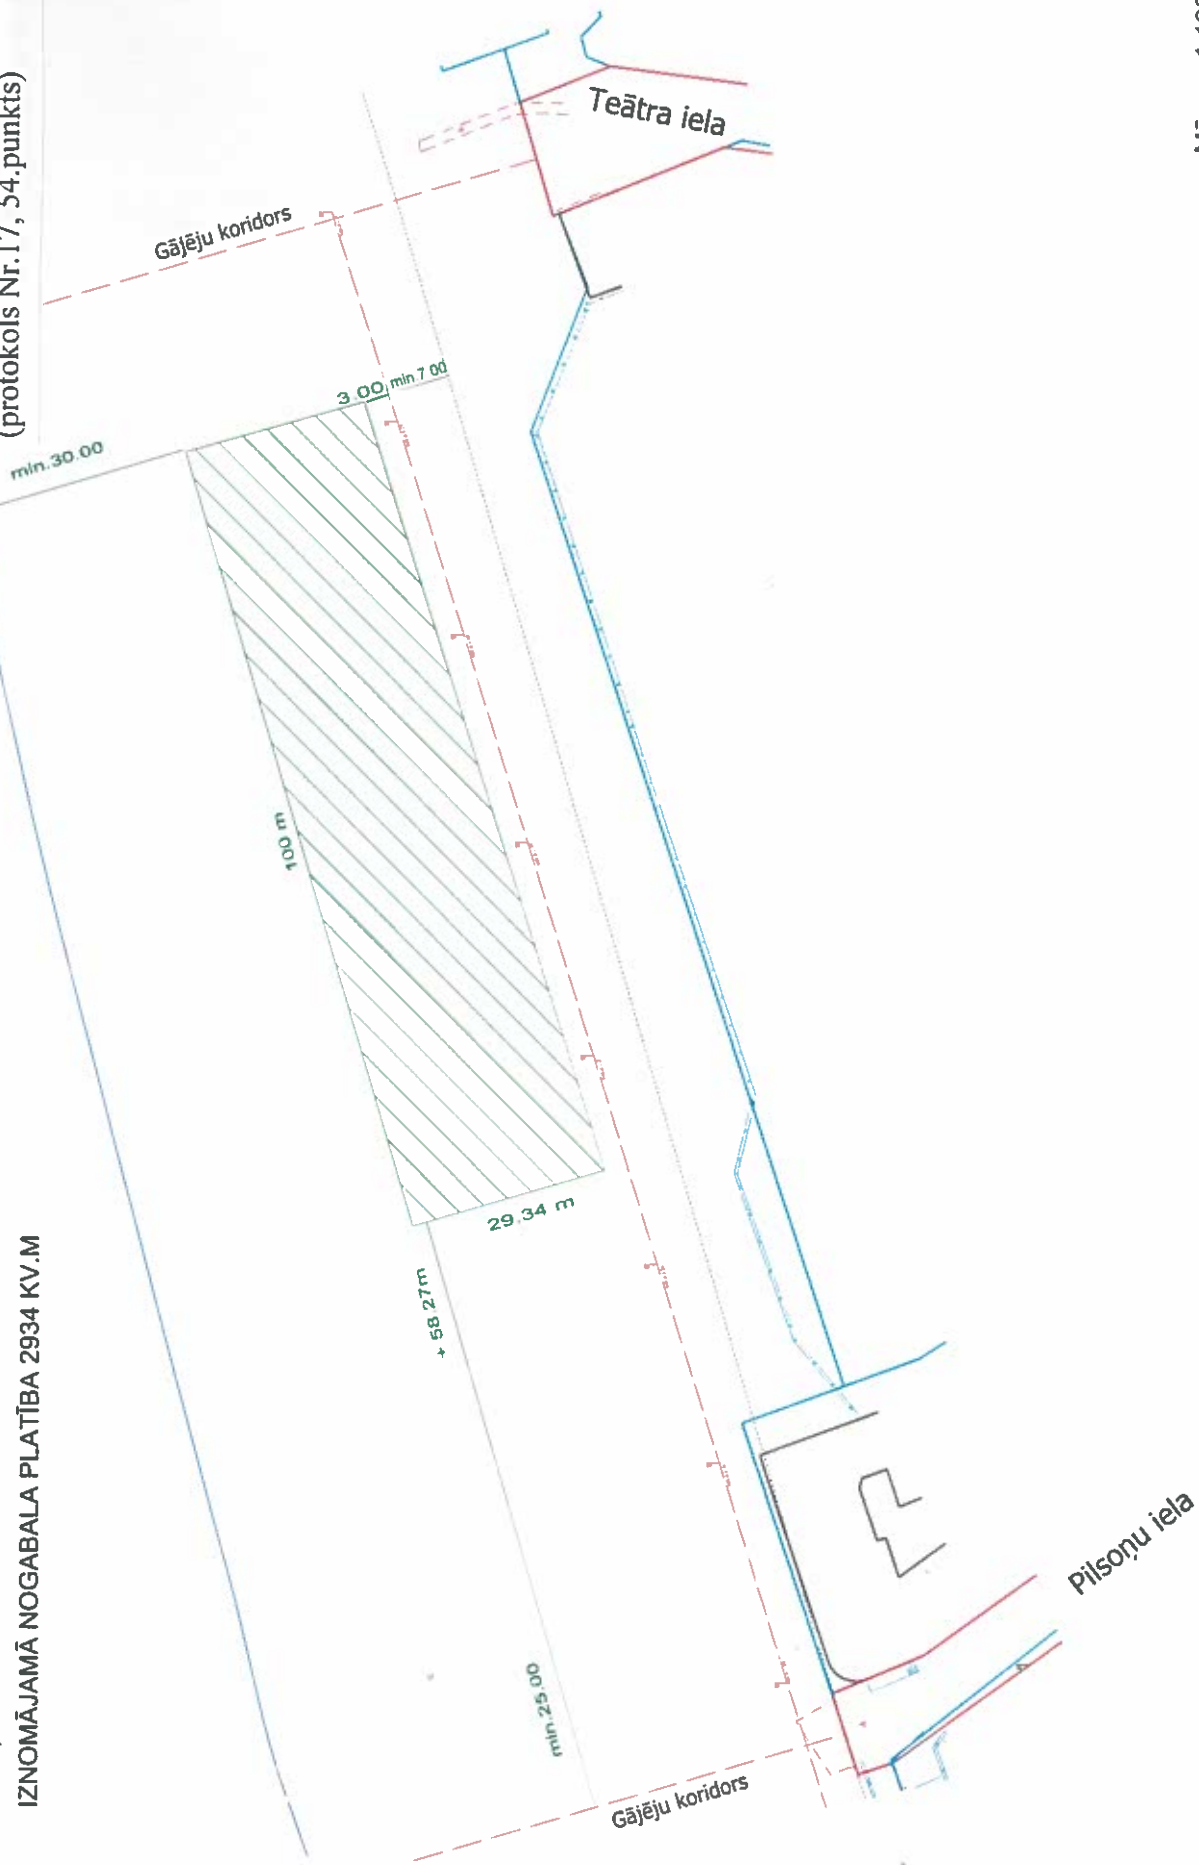

Mērogs 1:1000