


Pielikums Jūrmalas pilsētas domes
2021.gada 28.oktobra lēmumam Nr.518
(protokols Nr. 17.54 punkts)

PLUDMALES NOGABALS
Pilsonu iela - Tirgoņu iela
IZNOMĀJAMĀ NOGABALA PLATĪBA - 1953 kv.m

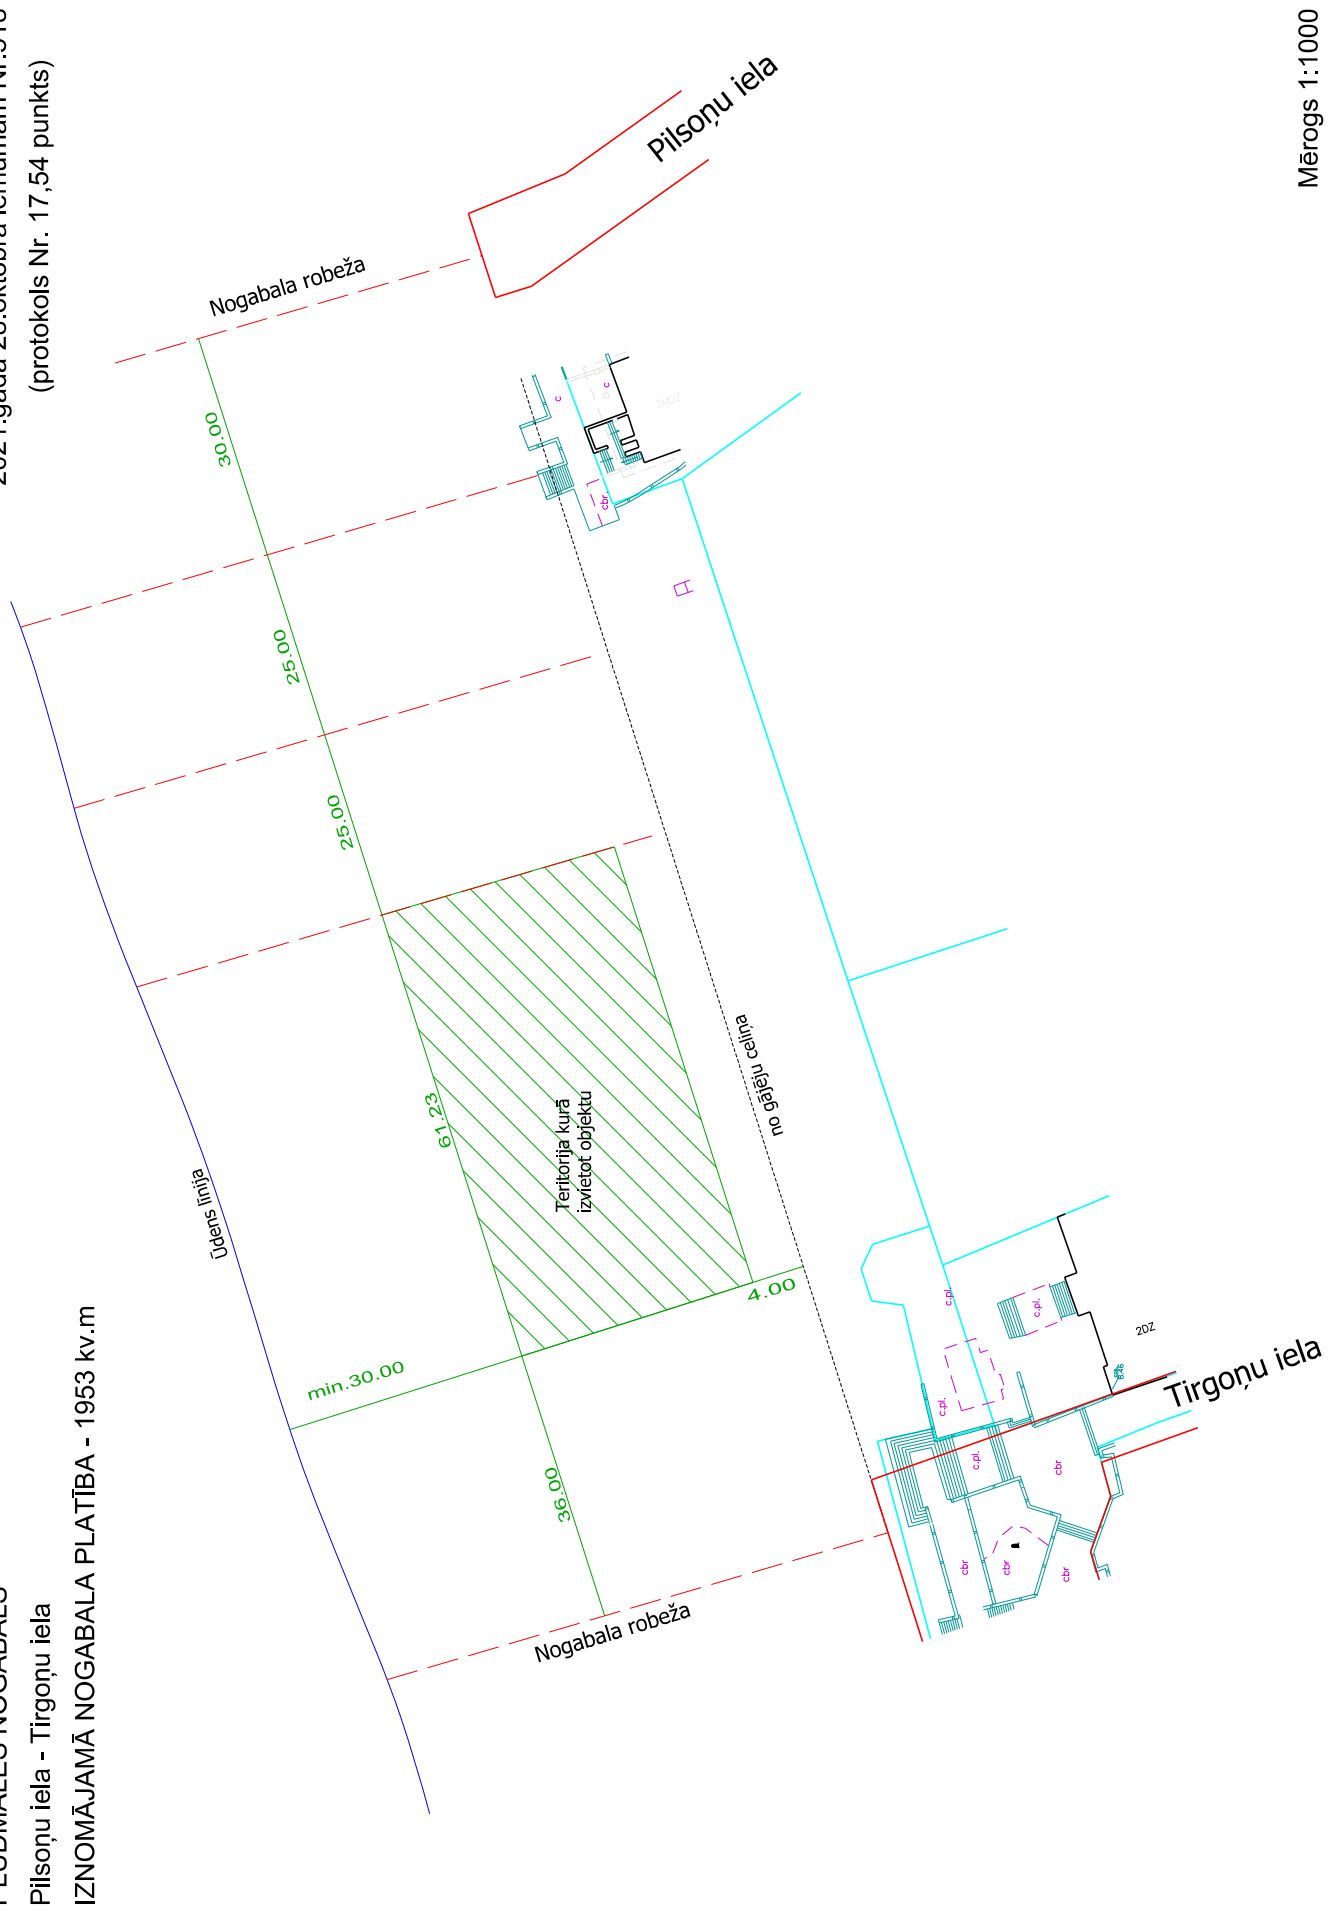

Mērogs 1:1000