


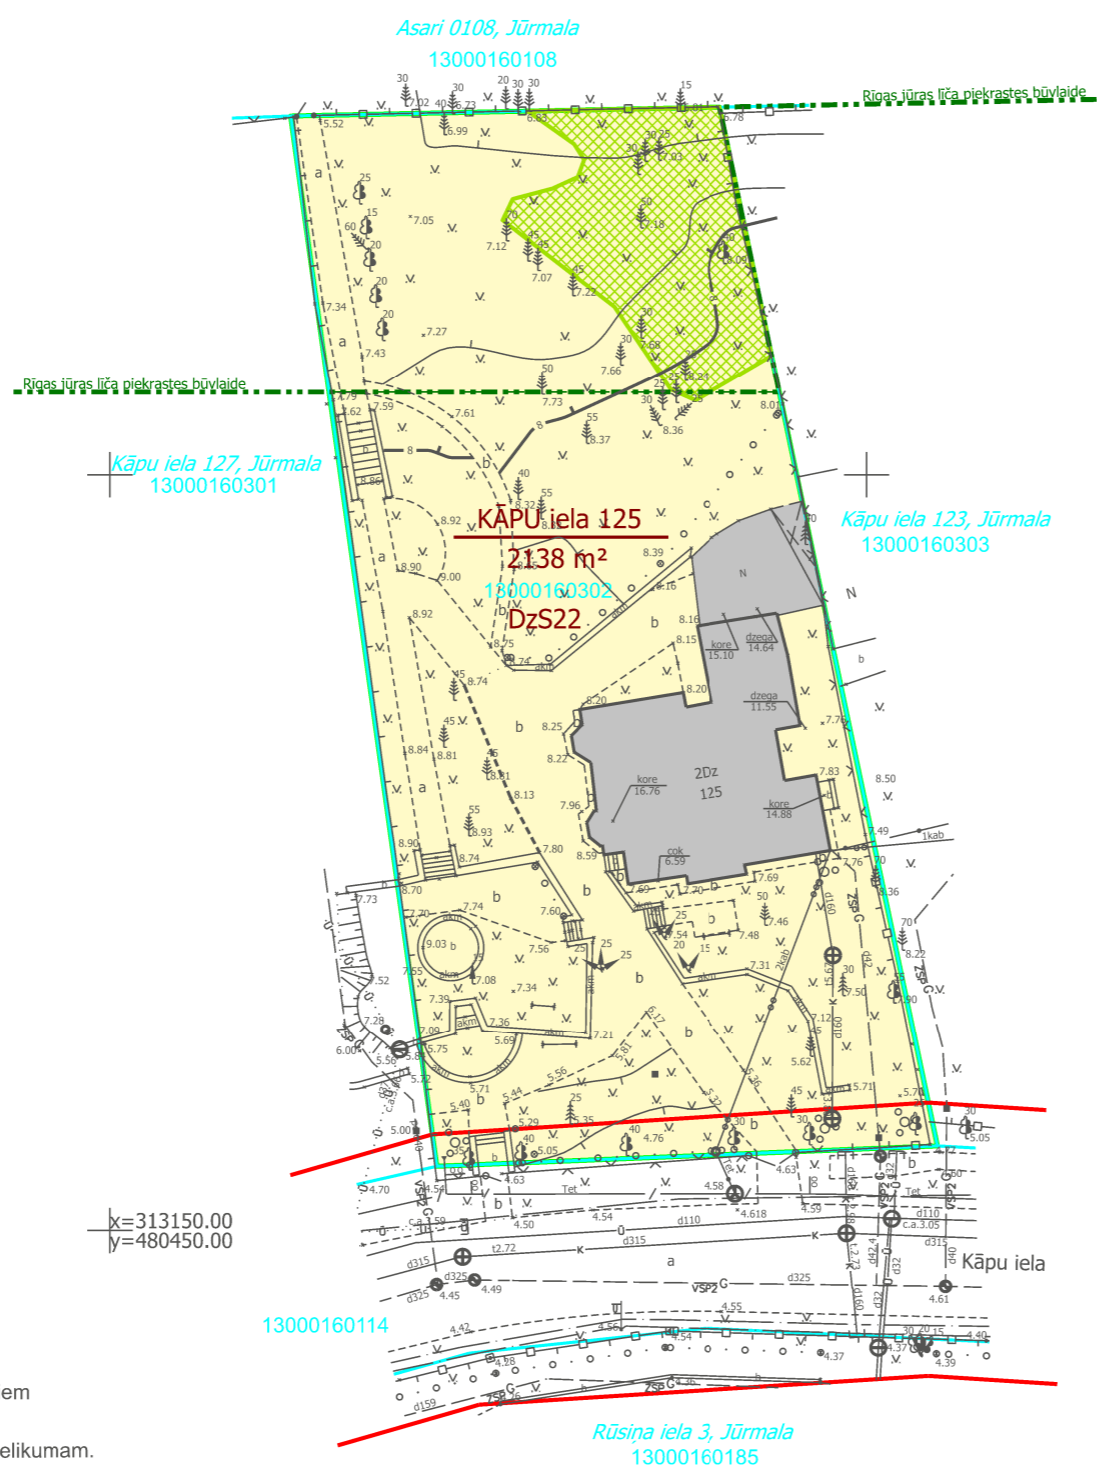

TERITORIJAS PAŠREIZĒJĀ IZMANTOŠANA



PIEZĪMES:

1. LKS-92 koordinātu sistēma, mēroga koeficients 0.999605
2. Latvijas normālo augstumu sistēma(LAS-2000,5)
3. Uzmērīšana veikta 2020. gada 18. augustā.
Topogrāfiskā plāna platība - 0.3 ha.
4. Inženiertehniskās komunikācijas daļēji apsektas dabā un salīdzinātas apkalpojošajās organizācijās.
5. Kadastra informācija atbilst VZD kadastra kartei. 3061608.edoc 16.11.2020.
6. Uzmērīšanā izmantoti Jūrmalas Būvvaldes izsniegtie darba centri:
Nr.1125 x=313151.359 y=480491.469 H=4.618
Nr.1133 x=313135.893 y=480439.630 H=3.766
7. Ielu sarkanās līnijas un aizsargjoslas noteiktas atbilstoši Jūrmalas pilsētas domes 2012. gada 11. oktobra saistošajiem noteikumiem Nr.42
8. Topogrāfiskie apzīmējumi atbilst MK noteikumu Nr.281 1.pielikumam.

x=313150.00
y=480450.00

APZĪMĒJUMI	NOSAUKUMS
	Detālpārplānojuma teritorijas robeža
	Zemesgabala robeža
13000160302	Kadastra numurs
 KĀPU iela 125 2138m²	Zemesgabala adrese un platība
 DzS22	Funkcionālā zona - Savrupmāju dzīvojamā teritorija
	Sarkanās līnijas
	Esošā apbūve
	Rīgas jūras līča piekrastes būvlaide
	Meža zeme

APGRŪTINĀJUMI


apzīmējums	nosaukums	kods
	Baltijas jūras un Rīgas jūras līča krasta kāpu vides un dabas resursu aizsardzības aizsargjoslas teritorija	7311010100
	Baltijas jūras un Rīgas jūras līča ierobežotas saimnieciskās darbības joslas teritorija	7311010300
	Valsts nozīmes pilsēt būvniecības pieminekļa teritorija un objekti	7314010602
	Espluatācijas aizsargjoslas teritorija gar ielu vai ceļu – sarkanā līnija	7312030100
	Būvniecības ierobežojumu teritorija, kas noteikta teritorijas attīstības plānošanas dokumentā	7313090100

ESOŠIE APBŪVES RĀDĪTĀJI

būves kadastra apzīmējums	būves nosaukums	apbūves laukums	būvtilpums	stāvu skaits	apbūves blīvums
13000160302001	Atpūtas nams	249m²	1439 m³	2	11.6%

Nekustamā īpašuma lietošanas mērķis - Komerccarbības objektu apbūve (0801)

TERITORIJAS NOVIETOJUMS KVARTĀLĀ

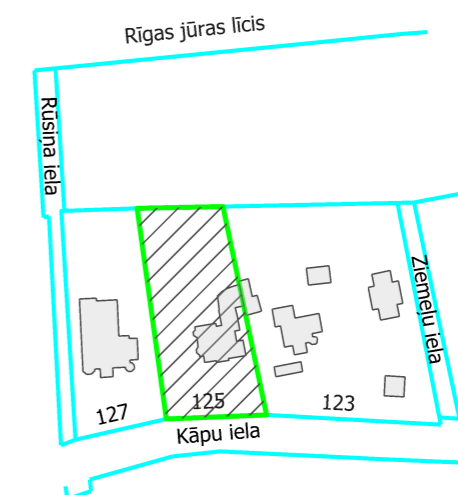

SIA GEO Jūrmala, Reģ. Nr.40103578894, Slokas iela 69, Jūrmala, LV-2015
Biroja adrese: Slokas iela 69, Jūrmala, LV-2015, tel.26423358, e-pasts atisb77@gmail.com

valdes loceklis A.Baumanis 18.08.2020.

Sertificēta persona Miks Brinkmanis-Brīmanis, Nr.AC0140

mērnieks M.Brinkmanis-Brīmanis 18.08.2020.

Pasūtījums: Jūrmala,
Kāpu iela 125

Planšetes Nr. 4222-32-41.1-130000

Pasūtījuma reģistrācijas Nr.3646-TP

Pasūtītājs: SIA ARCHAB

Topogrāfiskais plāns

Mērogs 1:500

Lapas
1

Lapa
1

SIA "8.Darbnīca", reģ.nr.40103480281
Lauku iela 35-69, Jūrmala, LV-2016,
+371 26439223
iveta.puuke@gmail.com

Vadītāja I.Pūķe 2021.
Arhitekta I.Pabērza 2021.
Plānotāja L.Magdeburgere 2021.

Objekts: Detālpārplānojums zemesgabalam KĀPU ielā 125 kadastra Nr. 130000160302, JŪRMALĀ zemes gabala platība 2138kv.m.

Lapas nosaukums TERITORIJAS PAŠREIZĒJĀ IZMANTOŠANA

Grafiskā daļa sagatavota mērogā 1:500; izdrukas mērogs M 1:500
Lapas nr.1 Lapu skaits 3