


Esošs Kāpu ielas šķērsprofils (sarkano līniju platums 18m)
GRIEZUMS A - A

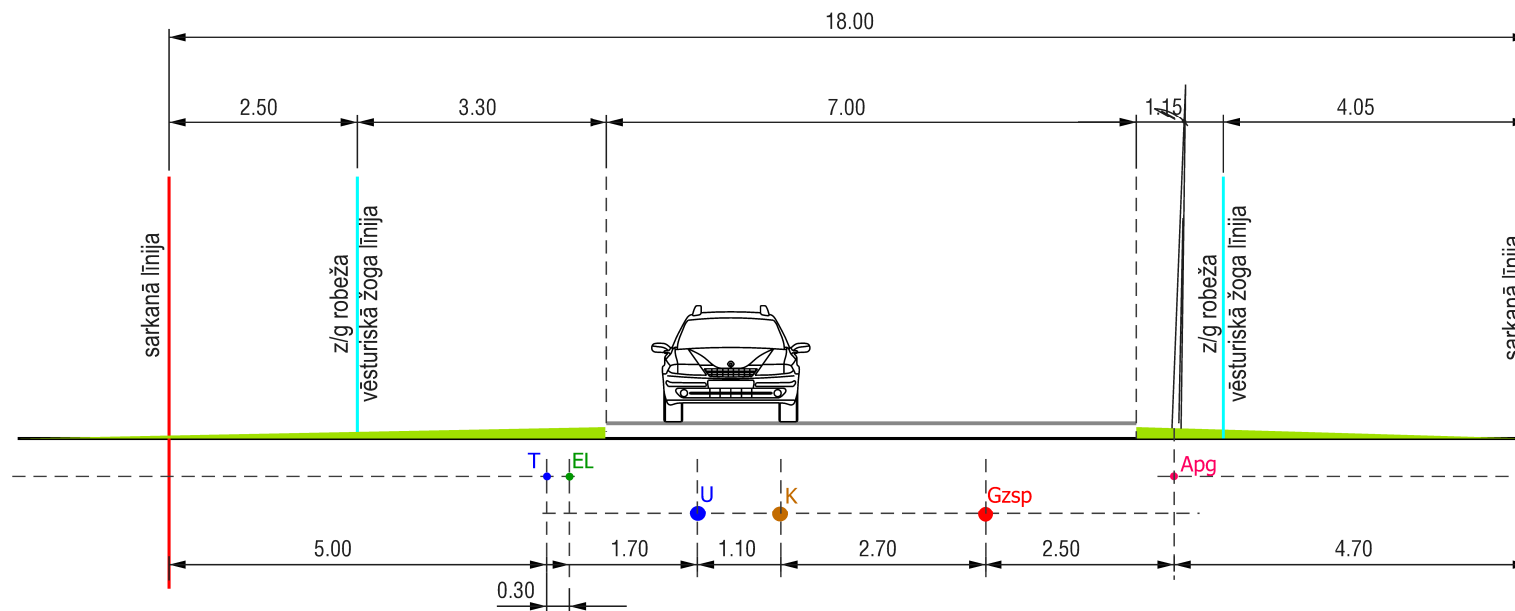


APZĪMĒJUMI

- W Esoši elektroapgādes tīkli
- T Esoši elektronisko sakaru tīkli
- Gzsp Esošs vidēja spiediena gāzesvads
- K Esoši sadzīves kanalizācijas tīkli
- U Esošs ūdensvads
- Apg Esošs ielu apgaismojums

PIEZĪMES:

1. Inženierkomunikāciju izvietojumu ir iespējams precizēt tehniskā projekta izstrādes gaitā. Izmaiņas saskaņojamas ar Pašvaldību un inženierkomunikāciju turētājiem.

 SIA "8.Darbnīca", reģ.nr.40103480281 Lauku iela 35-69, Jūrmala, LV-2016, +371 26439223 iveta.puuke@gmail.com			Objekts: Detālplānojums zemesgabalam KĀPU ielā 125 kadastra Nr. 130000160302, JŪRMALĀ zemes gabala platība 2138kv.m.			
			Lapas nosaukums IELAS ŠĶĒRSPROFILS			
Vadītāja	I.Pūķe		2021.	Grafiskā daļa sagatavota mērogā 1:500; izdrukas mērogs M 1:500	Lapas nr.3	Lapu skaists 3
Arhitekte	I.Pabērza		2021.		Līgums Nr.04-08/2020	
Plānotāja	L.Magdeburgere		2021.			