


Projektētās teritorijas shēma pirms zemes ierīcības projekta izstrādes

Projektētās teritorijas shēma pēc zemes ierīcības projekta izstrādes

PROJEKTĒTĀS ZEMES VIENĪBAS UN APGRŪTINĀJUMI

PROJEKTĒTĀS ZEMES VIENĪBAS				APGRŪTINĀJUMI	
Nr.	KADAŠTRA APZĪMĒJUMS	PLATĪBAS NO ESOŠAJĀM ZEMES VIENĪBĀM	PLATĪBA	KĀRTAS Nr.	KLASIFIKĀCIJAS KODS
1	1300 026 0163	0.1000 ha no 1300 026 5014	0.1000 ha	1	7313020600
				2	7312030100
				3	7312050601
				4	7312010400
				5	7312010101
2	1300 026 0164	0.1329 ha no 1300 026 5014	0.1329 ha	6	7313020600
				7	7312030100
				8	7312050601
				9	7312010400
				10	7312010101
				11	7313020600
3	1300 026 0165	0.0761 ha no 1300 026 5014	0.0761 ha	12	7312040200
				13	7312040200
KOPĀ			0.3090 ha		

Pielikums Jūrmalas pilsētas domes 2022.gada 27. janvārī lēmumam Nr. 21 (protokols Nr. 1, 32.punkts)

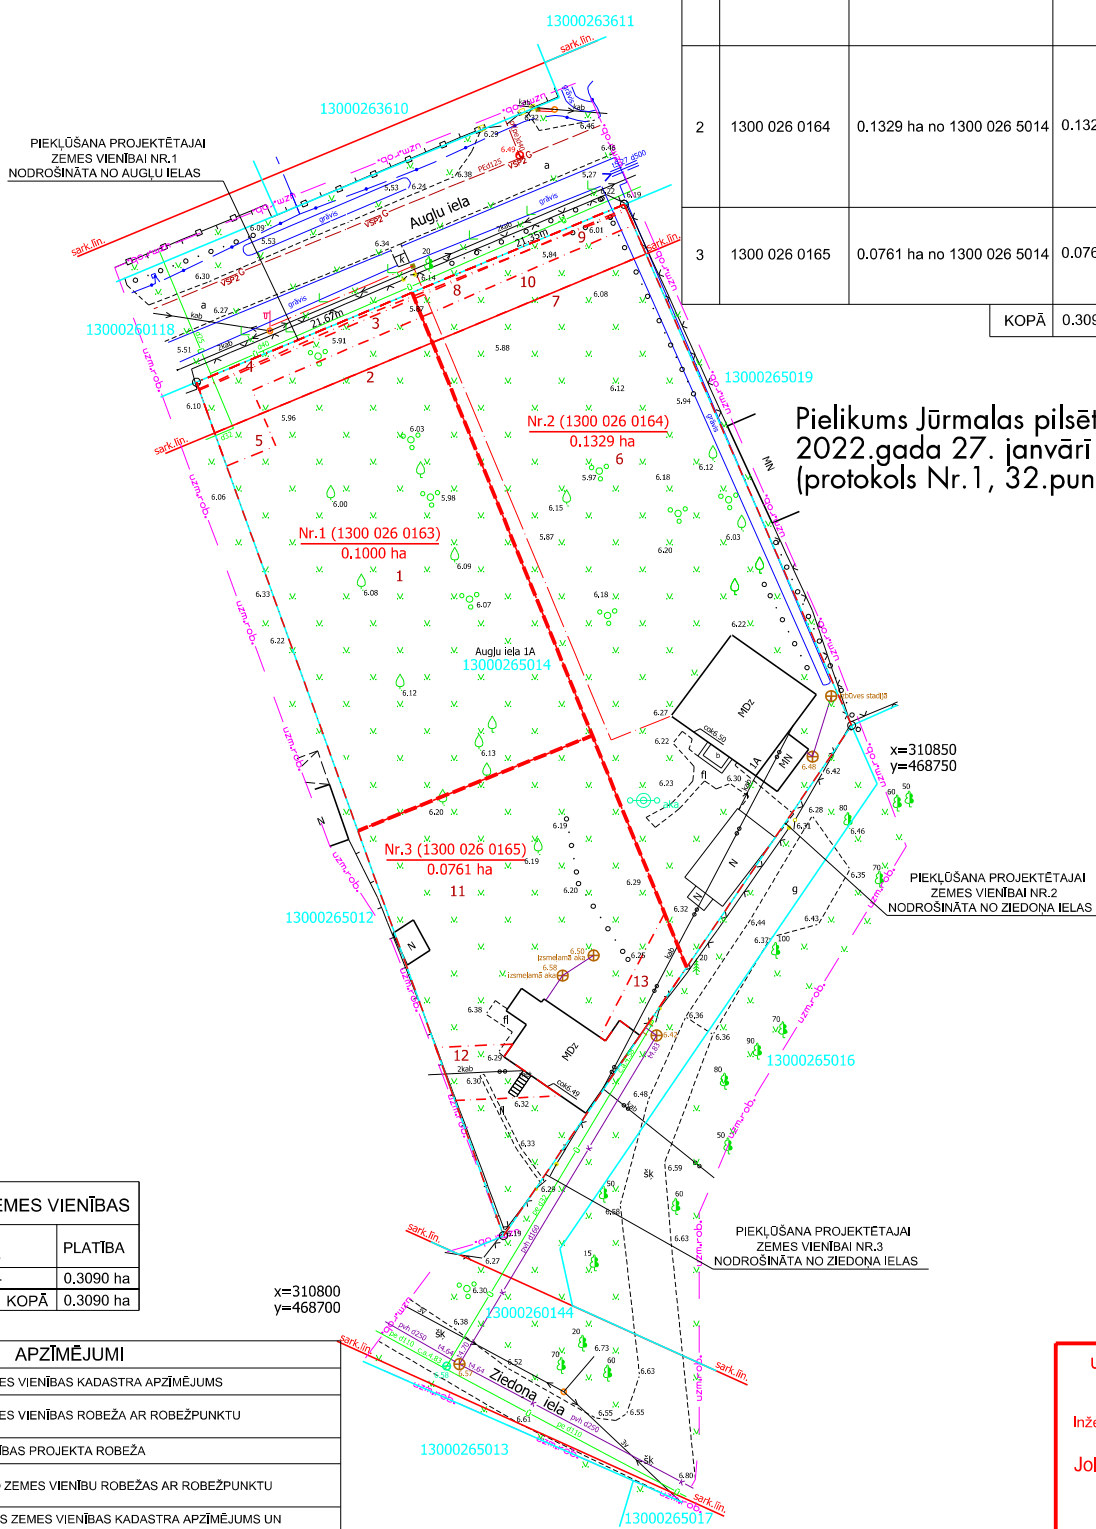

ESOŠĀS ZEMES VIENĪBAS	
KADAŠTRA APZĪMĒJUMS	PLATĪBA
1300 026 5014	0.3090 ha
KOPĀ	0.3090 ha

APZĪMĒJUMI	
13000173105	ESOŠĀS ZEMES VIENĪBAS KADAŠTRA APZĪMĒJUMS
	ESOŠĀS ZEMES VIENĪBAS ROBEŽA AR ROBEŽPUNKTU
	ZEMES IERĪCĪBAS PROJEKTA ROBEŽA
	PROJEKTĒTO ZEMES VIENĪBU ROBEŽAS AR ROBEŽPUNKTU
Nr.1 (1300 017 0229) 0.1301 ha	PROJEKTĒTĀS ZEMES VIENĪBAS KADAŠTRA APZĪMĒJUMS UN PLATĪBA
sark.līn.	SARKANĀ LĪNIJA
7313020600	KEMERU NACIONĀLĀ PARKA NEITRĀLĀS ZONAS TERITORĪJA
7312030100	EKSPLUĀTĀCIJAS AIZSARGJOSLAS TERITORĪJA GAR IELU VAI CEĻU - SARKANĀ LĪNIJA
7312050601	EKSPLUĀTĀCIJAS AIZSARGJOSLAS TERITORĪJA AP ELEKTRISKO TĪKLU GAISVĀDU LĪNIJU PILSĒTĀS UN CIEMOS AR NOMINĀLO SPRĒGUMU LIDZ 20 KILOVOLTĪEM
7312010400	EKSPLUĀTĀCIJAS AIZSARGJOSLAS TERITORĪJA GAR DRENĀM UN ATKLĀTIEM GRĀVJIEM
7312010101	EKSPLUĀTĀCIJAS AIZSARGJOSLAS TERITORĪJA AP ŪDENSVĀDU, KAS ATRODAS LIDZ 2 METRU DZĪLUMAM
7312040200	EKSPLUĀTĀCIJAS AIZSARGJOSLAS TERITORĪJA GAR ELEKTRONISKO SAKĀRU TĪKLU GAISVĀDU LĪNIJU

UZMĒRĪJUMS REĢISTRĒTS
un elektroniski parakstīts
Jūrmalas pilsētas domes
Inženierbūvju un ģeodēzijas nodaļā

Jolanta Gau 29.11.2021.
Nr. 1328-2021

Zemes ierīcības projekts Augļu iela 1, Jūrmala			
Zemes ierīcības projekta grafišķās daļas mērogs 1:500 Koordinātu sistēma LKS-92 Mēroga koeficients 0.999612		Kartogrāfiskā materiāla pamatne - Zemes robežu plāns, M 1:500, mērnieks A.Semeiks 30.10.1995. Topogrāfiskais plāns, 21.05.2015., sert.mērnieks E.Bukšs	
Nekustamā īpašuma Augļu iela 1 kopīpašnieki	Vārds, Uzvārds	paraksts	06.12.2021.
	Vārds, Uzvārds	paraksts	06.12.2021.
Zemes ierīkotājs Kristīne Brauna	Zemes ierīkotāja sertifikāta Nr.AA0115, pirmreizēji izdots 28.12.2010., ar Nr.BA 196, pagarināts 28.12.2020., derīgs līdz 27.12.2025.		