


Projektētās teritorijas shēma
pirms zemes ierīcības projekta
izstrādes


Projektētās teritorijas shēma
pēc zemes ierīcības projekta
izstrādes

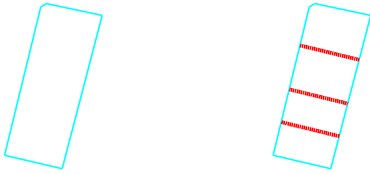

ESOŠĀS ZEMES VIENĪBAS

| KADASTRA APZĪMĒJUMS | PLATĪBA |
|---------------------|------------------|
| 1300 021 5801 | 0,5903 ha |
| KOPĀ | 0,5903 ha |

| PROJEKTĒTĀS ZEMES VIENĪBAS UN APGRŪTINĀJUMI | | | | | |
|---|---------------------|-------------------------------------|---------------|---------------------------|--|
| PROJEKTĒTĀS ZEMES VIENĪBAS | | | APGRŪTINĀJUMI | | |
| Nr. | KADASTRA APZĪMĒJUMS | PLATĪBAS NO ESOŠAJĀM ZEMES VIENĪBĀM | PLATĪBA | KĀRTAS Nr. | KLASIFIKĀCIJAS KODS |
| 1 | 1300 021 0211 | 0,1700 ha no 1300 021 5801 | 0,1700 ha | 1 2 3 | 7311010300 7312030100 7312010400 |
| 2 | 1300 021 0212 | 0,1700 ha no 1300 021 5801 | 0,1700 ha | 4 5 6 7 | 7311010300 7312030100 7312010400 7316080100 |
| 3 | 1300 021 0213 | 0,1252 ha no 1300 021 5801 | 0,1252 ha | 8 10 11 | 7311010300 7312030100 7312010400 7316080100 |
| 4 | 1300 021 0214 | 0,1251 ha no 1300 021 5801 | 0,1251 ha | 12 9 13 14 15 | 7311010300 7312030100 7312010400 7316080100 |
| | | | KOPĀ | 0,5903 | |

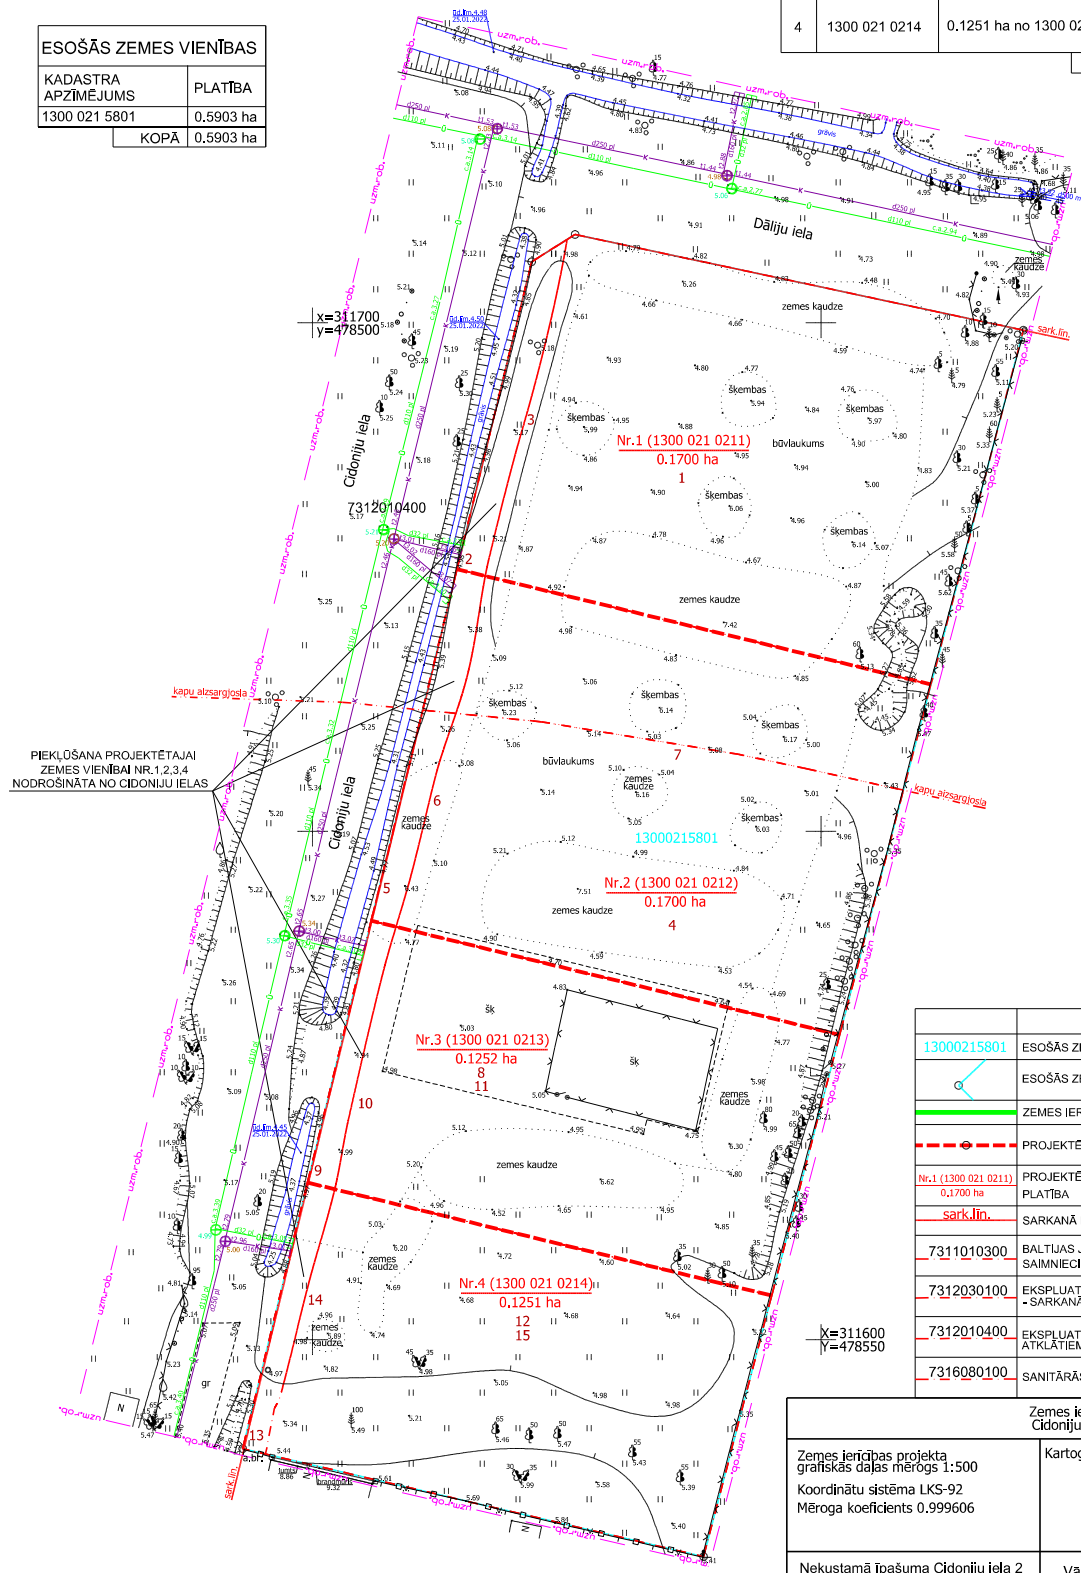

UZMĒRĪJUMS REĢISTRĒTS
un elektroniski parakstīts
Jūrmalas pilsētas domes
Pilsētplānošanas pārvaldes
Ģeomātikas nodaļa
Jolanta Gau - 03.02.2022
Nr.82-2022

| APZĪMĒJUMI | |
|--|---|
| 13000215801 | ESOŠĀS ZEMES VIENĪBAS KADASTRA APZĪMĒJUMS |
| | ESOŠĀS ZEMES VIENĪBAS ROBEŽĀ AR ROBEŽPUNKTU |
| | ZEMES IERĪCĪBAS PROJEKTA ROBEŽĀ |
| | PROJEKTĒTO ZEMES VIENĪBU ROBEŽĀS AR ROBEŽPUNKTU |
| Nr.1 (1300 021 0211) 0,1700 ha sark.līn. | PROJEKTĒTĀS ZEMES VIENĪBAS KADASTRA APZĪMĒJUMS UN PLATĪBA SARKANĀ LĪNIJA |
| 7311010300 | BALTĪJAS JŪRAS UN RĪGAS JŪRAS LĪČA IEROBEŽOTAS SAIMNIECISKĀS DARBĪBAS JOSLAS TERITORĪJA |
| 7312030100 | EKSPLUĀTĀCIJAS AIZSARGJOSLAS TERITORĪJA GAR IELU VAJ CEĻU - SARKANĀ LĪNIJA |
| 7312010400 | EKSPLUĀTĀCIJAS AIZSARGJOSLAS TERITORĪJA GAR DRENĀM UN ATKLĀTIEM GRĀVIJUMIEM |
| 7316080100 | SANITĀRĀS AIZSARGJOSLAS TERITORĪJA AP KAPSĒTU |

| | | | |
|--|---|----------|-------------|
| Zemes ierīcības projekts Cidoniju iela 2, Jūrmala | | | |
| Zemes ierīcības projekta grafiskās daļas mērogs 1:500 Koordinātu sistēma LKS-92 Mēroga koeficients 0.999606 | Kartogrāfiskā materiāla pamatne - Zemes robežu plāns, M 1:500, Topogrāfiskais plāns, M 1:500 mērnieks K.Brauna 27.01.2022. | | |
| Nekustamā īpašuma Cidoniju iela 2 īpašniece | Vārds Uzvārds | paraksts | 26.01.2022. |
| Zemes ierīkotājs Kristīne Brauna | Zemes ierīkotāja sertifikāta Nr.AA0115, pirmreizējī Izdots 28.12.2010. ar Nr.BA 196 pagarināts 28.12.2020., derīgs līdz 27.12.2025. | | |