


Projektētās teritorijas shēma pirms zemes ierīcības projekta izstrādes

Projektētās teritorijas shēma pēc zemes ierīcības projekta izstrādes

Pielikums Jūrmalas domes 2022. gada 5. maija lēmumam Nr. 189 (protokols Nr.9, 46.punkts)



k=313750
y=484650

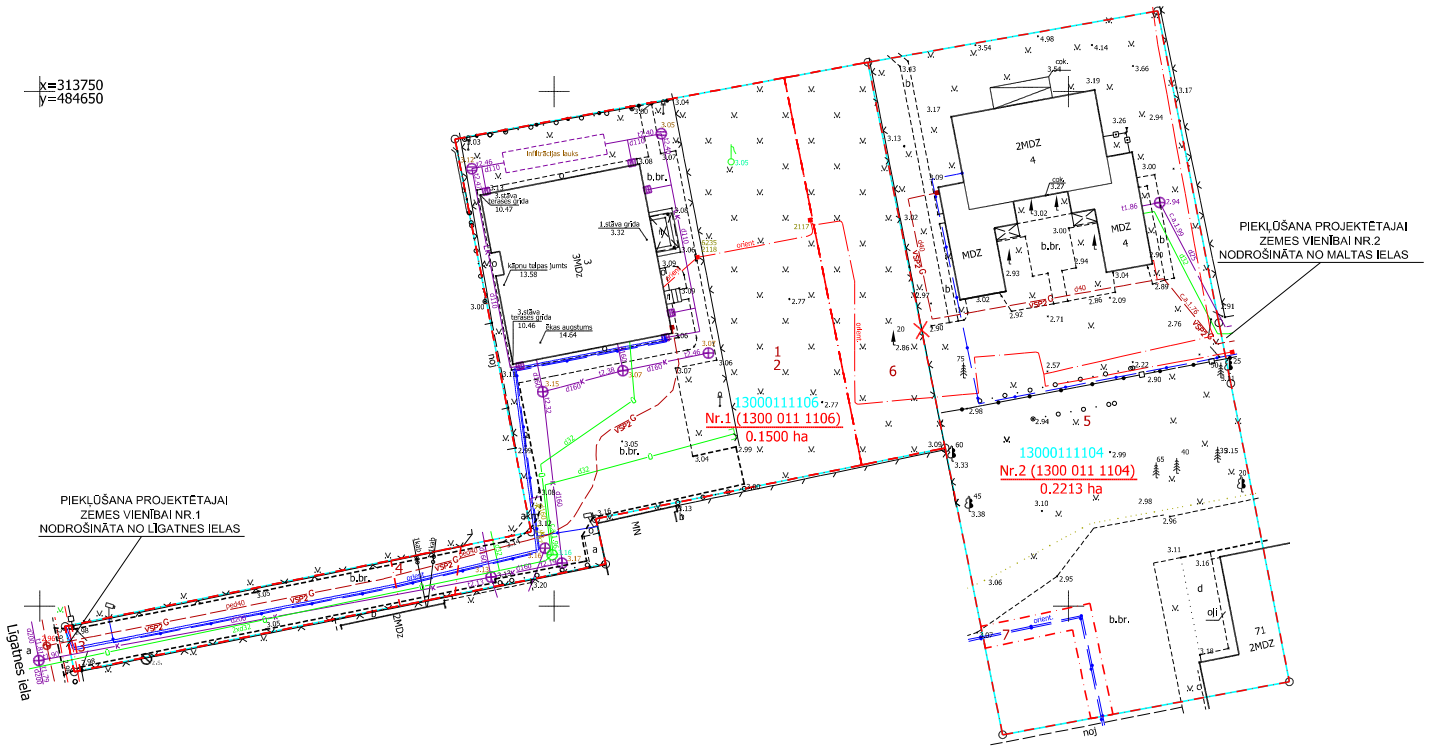

ESOŠĀS ZEMES VIENĪBAS	
KADASTRA APZĪMĒJUMS	PLATĪBA
1300 011 1106	0.1817 ha
1300 011 1104	0.1896 ha
Kopā: 0.3713 ha	

UZMĒRĪJUMS REĢISTRĒTS
 un elektroniski parakstīts
 Jūrmalas pilsētas domes
 Pilsētplānošanas pārvaldes
 Ģeomātikas nodaļa
 Jolanta Gau - 08.03.2022
 Nr.252-2022

PROJEKTĒTĀS ZEMES VIENĪBAS UN APCRŪTINĀJUMI					
PROJEKTĒTĀS ZEMES VIENĪBAS				APCRŪTINĀJUMI	
Nr.	KADASTRA APZĪMĒJUMS	PLATĪBAS NO ESOŠAJĀM ZEMES VIENĪBĀM	PLATĪBA	KĀRTAS Nr.	KLASIFIKĀCIJAS KODS
1	1300 011 1106	0.1500 ha no 1300 011 1106	0.1500 ha	1	7311010300
				2	7314020201
				3	7312030100
				4	7312040200
2	1300 011 1104	0.1896 ha no 1300 011 1104 0,0317 ha no 1300 011 1106	0,2213 ha	5	7311010300
				6	7314020201
				7	7312040100
			KOPĀ	0,3713 ha	

APZĪMĒJUMI	
13000173105	ESOŠĀS ZEMES VIENĪBAS KADASTRA APZĪMĒJUMS
	ESOŠĀS ZEMES VIENĪBAS ROBEŽA AR ROBEŽPUNKTU
	ZEMES IERĪCĪBAS PROJEKTA ROBEŽA
	PROJEKTĒTO ZEMES VIENĪBU ROBEŽAS AR ROBEŽPUNKTU
Nr.1 (1300 011 0229) 0.1301 ha	PROJEKTĒTĀS ZEMES VIENĪBAS KADASTRA APZĪMĒJUMS UN PLATĪBA
	SARKANĀ LĪNIJA
7311010300	BALTUJAS JŪRAS UN RĪGAS JŪRAS LĪČA IEROBEŽOTAS SAIMNIECISKĀS DARBĪBAS JOSLAS TERITORIJA
7314020201	INDIVIDUĀLI NOTEIKTA VIDES UN DABAS RESURSU AIZSARGJOSLAS (AIZSARDZĪBAS ZONAS) TERITORIJA AP VALSTS VAI VIETĒJĀS NOZĪMES KULTŪRAS PIEMINEKLI
7312030100	EKSPLUATĀCIJAS AIZSARGJOSLAS TERITORIJA GAR IELU VAI CEĻU - SARKANĀ LĪNIJA
7312040200	EKSPLUATĀCIJAS AIZSARGJOSLAS TERITORIJA GAR ELEKTRONISKO SAKARU TĪKĻU GĀISVADU LĪNIJU
7312040100	EKSPLUATĀCIJAS AIZSARGJOSLAS TERITORIJA GAR PAZEMES ELEKTRONISKO SAKARU TĪKĻU LĪNIJU UN KABELU KANALIZĀCIJU

Zemes ierīcības projekts Līgatnes iela 3, Malta iela 4, Jūrmala		
Zemes ierīcības projekta grafiskās daļas mērogs 1:500 Koordinātu sistēma LKS-92 Mēroga koeficients 0.999603	Kartogrāfiskā materiāla pamatne - Zemes robežu plāns, M 1:500, mērnieks A.Steinburgs 10.07.2000. Zemes robežu plāns, M 1:500, mērnieks G.Priēde 24.11.1995, Jūrmalas pilsētas Būvvaldes Izsniegtā ADTI planšete Nr.4222-32-45,4 (veikta situācijas apsekošana apvidū)	
Nekustamā īpašuma Malta iela 4 kopīpašnieki	Vārds, Uzvārds	31.03.2022.
	Vārds, Uzvārds	31.03.2022.
Nekustamā īpašuma Līgatnes iela 3 kopīpašnieki	Vārds, Uzvārds	09.03.2022.
	Vārds, Uzvārds	31.03.2022.
Zemes ierīkotājs Kristīne Brauna	Zemes ierīkotāja sertifikāta Nr.AA0115, pirmreizēji izdots 28.12.2010., ar Nr.BA 196, pagārhāts 28.12.2020., derīgs līdz 27.12.2025.	