



TERITORIJAS NOVIETOJUMS KVARTĀLĀ

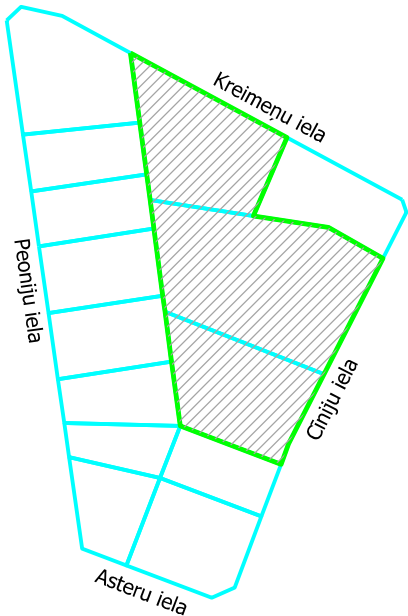

- PIEZĪMES:
1. Uzmērīšana veikta 2021. gada 25.februārī.
 2. LKS-92 TM koordinātu sistēma.
 3. **Latvijas normālo augstumu sistēma (LAS-2000.5)**
 4. Uzmērīšanā izmantota LatPos GP bāzes stacija "Agentura" RTK režīmā.
 5. Nekustamā īpašuma kadastra kartes dati uz 15.02.2021. Dati iegūti portāla www.kadastrs.lv (datnes Nr.3089292.edoc.). Saskaņā ar VZD sniegto informāciju zemes vienību robežas ir attēlotas atbilstoši zemes kadastrālās uzmērīšanas un vietējā ģeodēziskā tīkla precizitātei un var nesakrist ar situāciju plānā.
 6. Topogrāfiskie apzīmējumi attēloti atbilstoši MK noteikumu Nr. 281 1.pielikumam.
 7. Ielu sarkanās līnijas attēlotas atbilstoši pašvaldības teritorijas plānojumam
 8. Uzmērītās teritorijas platība - 1.97 ha.

SIA "Hadlat Ģeodēzija"				Pasūtītums:			
Reģ. Nr. 40103687455 Tālr. 67271760 Fakss 67275404				Cīņiju iela 5, Cīņiju iela 9 un Kreimeņu iela 7, Jūrmala			
Plānu izstrādāja: Sertificēts ģeodēzists Valdis Dzenovskis ar Sert. Nr. AC0089				Pasūtītājs: SIA "TildeS"		Pasūtījuma ID numurs: 4540	
Nodaļas vadītājs		V. Čekšs	25.02.2021.	Plāna nosaukums:		Lapa:	1
Sertificēts ģeodēzists		V.Dzenovskis	25.02.2021.	Topogrāfiskais plāns		Lapas:	1
						Mērogs:	1:500

TERITORIJAS PAŠREIZĒJĀ IZMANTOŠANA

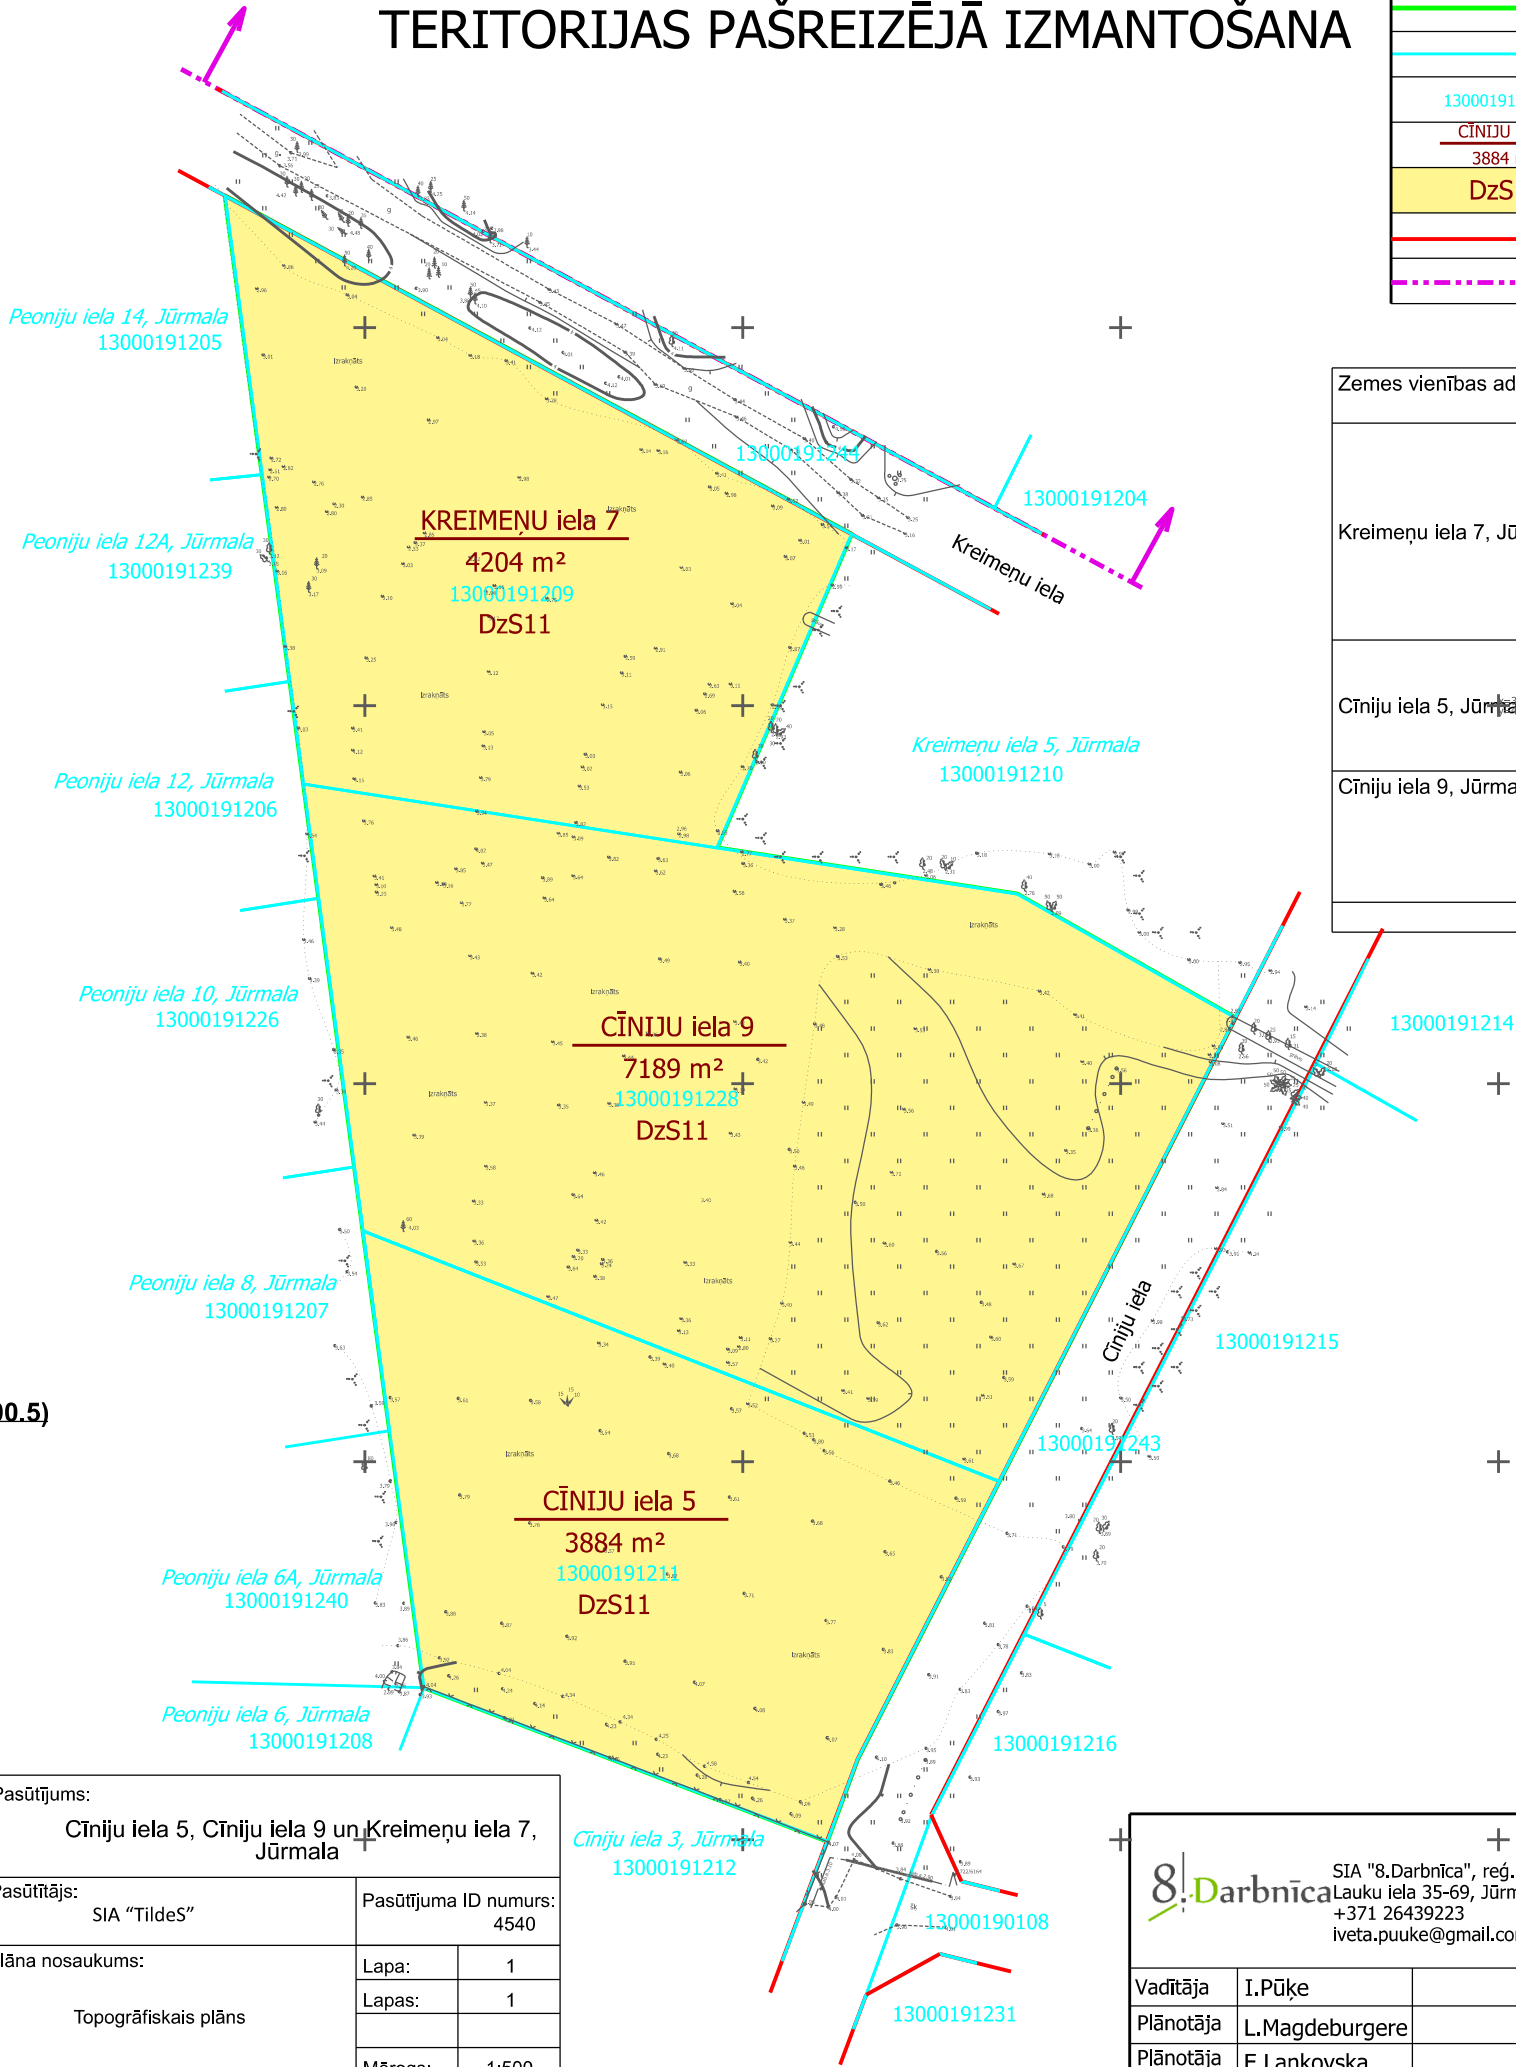

APZĪMĒJUMI	NOSAUKUMS
	Detālplānojuma teritorijas robeža
	Zemesgabala robeža
13000191211	Kadastra numurs
CĪŅIJU iela 5 3884 m²	Zemesgabala adrese un platība
DzS11	Funkcionālā zona - Savrupmāju dzīvojamā teritorija
	Sarkanās līnijas
	Krasta kāpu aizsargjosla

Zemes vienības adrese	kadastra Nr.	Platība	Nekustamā īpašuma lietošanas mērķis	Reģistrētie apgrūtinājumi
Kreimeņu iela 7, Jūrmala	13000191209	4204m²	Individuālo dzīvojamo māju apbūve (0601)	Atbildēt par visu pazemes un virszemes inženiertīklu saglabāšanu, kas atrodas zemesgabala teritorijā un netraucēt to ekspluatāciju Saglabāt un uzturēt kārtībā zemesgabalā esošo novadgrāvi
Cīņiju iela 5, Jūrmala	13000191211	3884m²	Individuālo dzīvojamo māju apbūve (0601)	Atbildēt par visu pazemes un virszemes inženiertīklu saglabāšanu, kas atrodas zemesgabala teritorijā un netraucēt to ekspluatāciju
Cīņiju iela 9, Jūrmala	13000191228	7189m²	Individuālo dzīvojamo māju apbūve (0601)	Atbildēt par visu pazemes un virszemes inženiertīklu saglabāšanu, kas atrodas zemesgabala teritorijā un netraucēt to ekspluatāciju
Kopā:		15277m²		

SIA "8.Darbnīca", reģ.nr.40103480281 Lauku iela 35-69, Jūrmala, LV-2016, +371 26439223 iveta.puuke@gmail.com			DETĀLPLĀNOJUMS Jūrmalā zemesgabaliem Kreimeņu ielā 7 (kadastra apzīmējums 13000191109) Cīņiju ielā 9 (kadastra apzīmējums 130001912280) un Cīņiju ielā 5 (kadastra apzīmējums 130001912211)				
			TERITORIJAS PAŠREIZĒJĀ IZMANTOŠANA				
Vadītāja	I.Pūķe		2022.	Grafiskā daļa sagatavota mērogā 1:500; izdrukas mērogs M 1:1000		Lapas nr.1	Lapu skaists 4
Plānotāja	L.Magdeburgere		2022.			Līgums Nr.06-08/2020	
Plānotāja	E.Lankovska		2022.				