


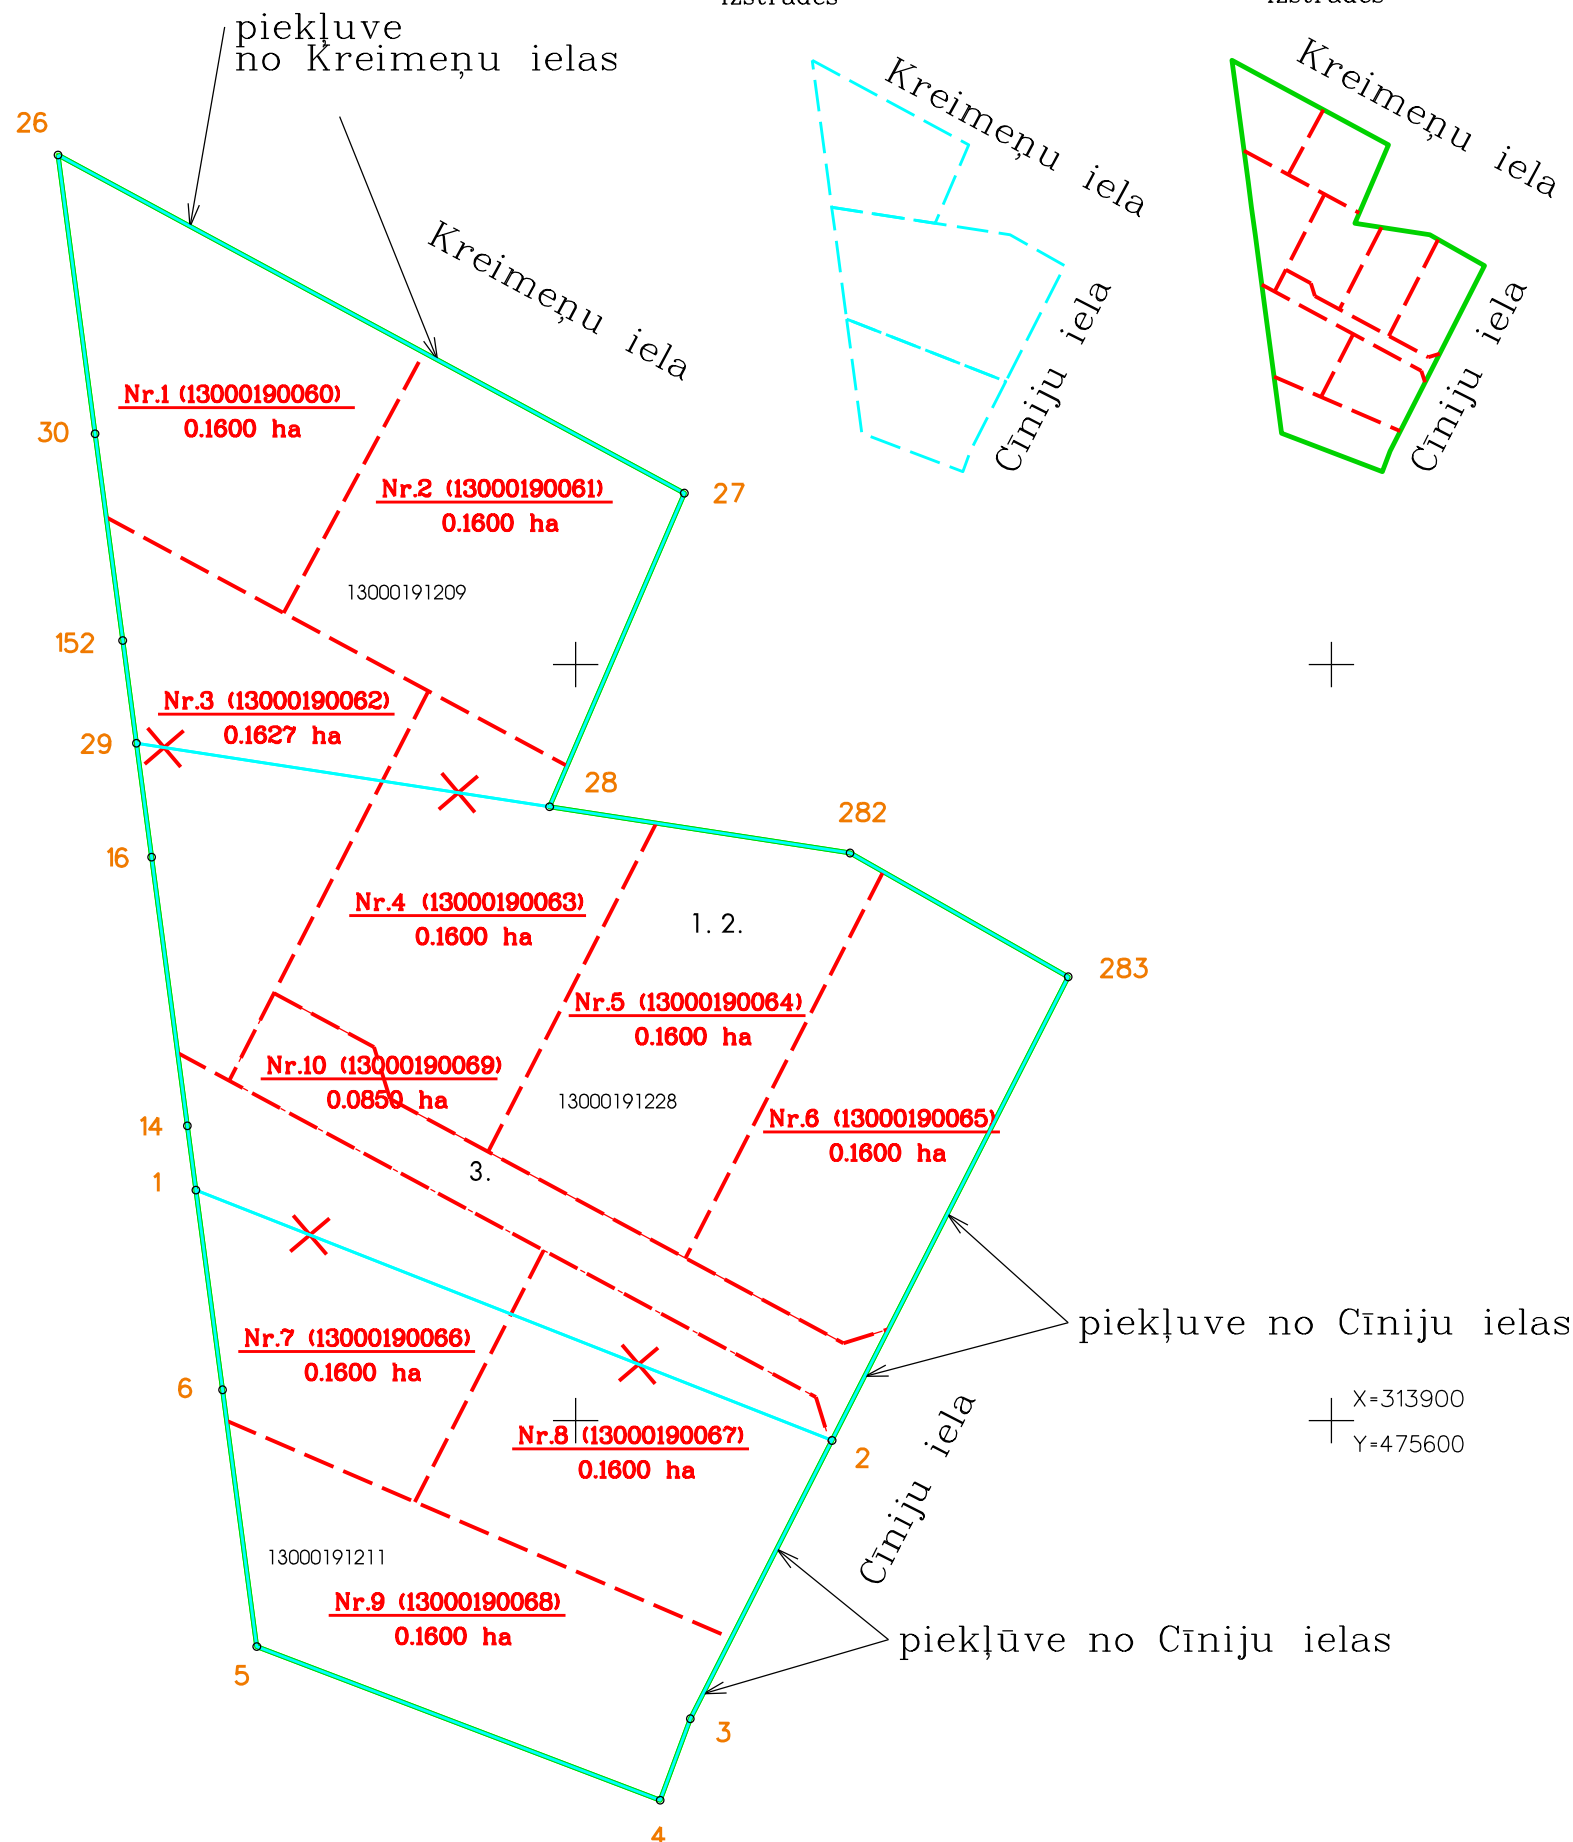

Projektētā teritorijas shēma
pirms zemes ierīcības projekta
izstrādes

Projektētā teritorijas shēma
pēc zemes ierīcības projekta
izstrādes



Esošās zemes vienības	
Kadastra apzīmējums	Platība
13000191209	0.4204 ha
13000191228	0.7189 ha
13000191211	0.3884 ha
Kopā	1.5277 ha

Projektētās zemes vienības				Apgrūtinājumi	
Nr.	Kadastra apzīmējums	Platības no esošajām zemes vienībām	Platība	Kārtas Nr.	Klasifikācijas kods
1.	13000190060	13000191209 - 0.1600 ha	0.1600 ha	1.	7311010300
				2.	7311090900
2.	13000190061	13000191209 - 0.1600 ha	0.1600 ha	1.	7311010300
				2.	7311090900
3.	13000190062	13000191209 - 0.0801 ha 13000191228 - 0.0826 ha	0.1627 ha	1.	7311010300
				2.	7311090900
4.	13000190063	13000191209 - 0.0203 ha 13000191228 - 0.1397 ha	0.1600 ha	1.	7311010300
				2.	7311090900
5.	13000190064	13000191228 - 0.1600 ha	0.1600 ha	1.	7311010300
				2.	7311090900
6.	13000190065	13000191228 - 0.1600 ha	0.1600 ha	1.	7311010300
				2.	7311090900
7.	13000190066	13000191211 - 0.0981 ha 13000191228 - 0.0619 ha	0.1600 ha	1.	7311010300
				2.	7311090900
8.	13000190067	13000191211 - 0.1303 ha 13000191228 - 0.0297 ha	0.1600 ha	1.	7311010300
				2.	7311090900
9.	13000190068	13000191211 - 0.1600 ha	0.1600 ha	1.	7311010300
				2.	7311090900
10.	13000190069	13000191228 - 0.0850 ha	0.0850 ha	1.	7311010300
				2.	7311090900
				3.	7312030100

* Veicot zemes kadastrālo uzmērīšanu, projektēto zemes vienību platības var tikt precizētas

Apzīmējumi :

- 13000191211 esošās zemes vienības kadastra apzīmējums
- projektētās teritorijas robeža
- 28 esošās zemes vienības robeža ar robežpunktu
- robeža, kas tiks likvidēta
- projektēto zemes vienību robežas
- nekustamo īpašumu apgrūtinājuma robežas
- Nr.1 (13000190060) 0.1600 ha projektējās zemes vienības kadastra numurs un platība

Zemes ierīcības projekts Jūrmalā, Kreimeņu ielā 7, Cīniņu ielā 5 un Cīniņu ielā 9			
Zemes ierīcības projekta grafiskās daļas mērogs 1:1000		LKS-92 koordinātu sistēma	Mēroga koeficients 0.999607
Kartogrāfiskā pamatne - SIA "Hadlat Ģeodēzija" topogrāfiskais plāns M 1:500 - 01.04.2021. Zemes robežu plāni : Valsts zemes dienests - M1:500, 05.05.2000.; 02.06.2000; 03.05.2001			
Projektam piekritu, iebildumu nav, īpašuma īpašnieks (vārds, uzvārds)		vārds, uzvārds	
		Apliecinu, ka zemes ierīcības projekts izstrādāts atbilstoši normatīvo aktu prasībām, kas regulē zemes ierīcības projekta izstrādi	
		Zemes ierīkotājs	Uldis Gau 01.07.2021
		Zemes ierīkotāja sertifikāts Nr.AA0074 (izsniegts 03.01.2011, derīgs līdz 02.01.2026.)	