


PLUDMALES NOGABALS

100m aiz Kapteiņa Zolta ielas Vaivaru virzienā

IZNOMĀJAMĀ NOGABALA PLATĪBA - 850 kv.m

Pielikums Jūrmalas domes
2022 .gada 30.jūnija lēmumam Nr.327
(protokols Nr.11, 85 punkts)

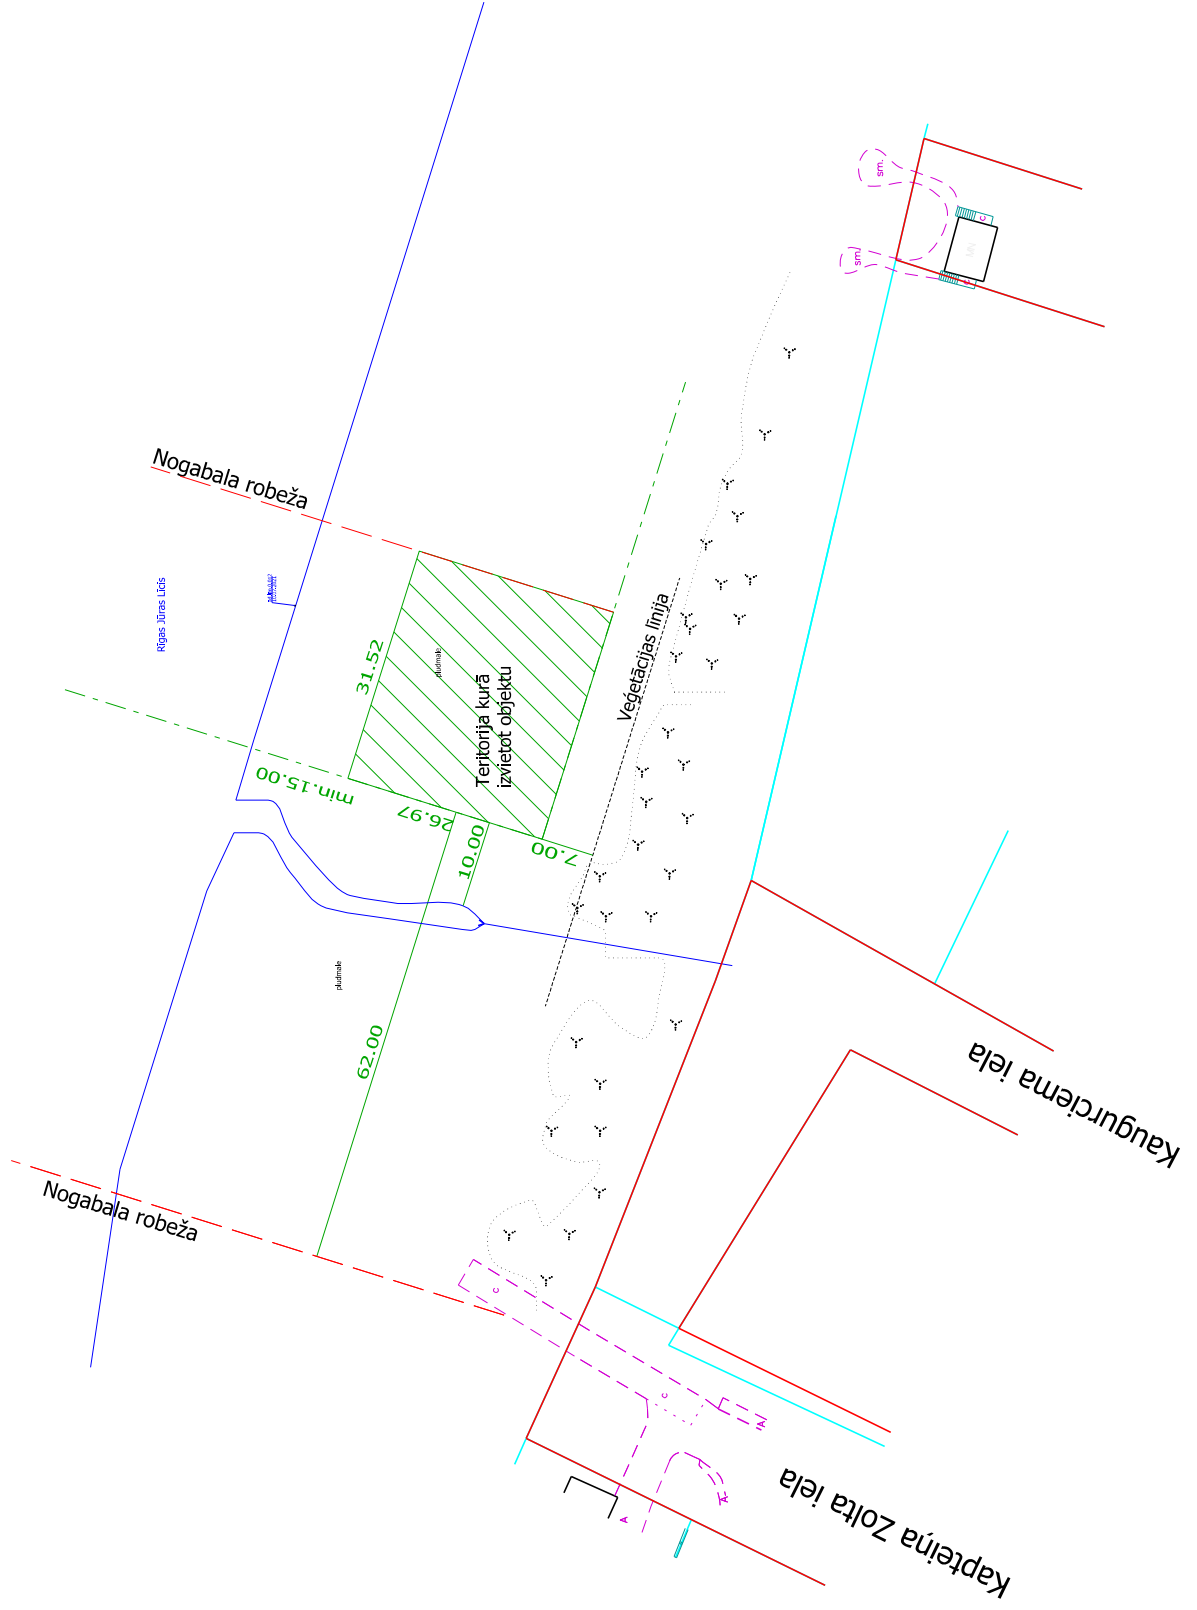

Mērogs 1:1000