


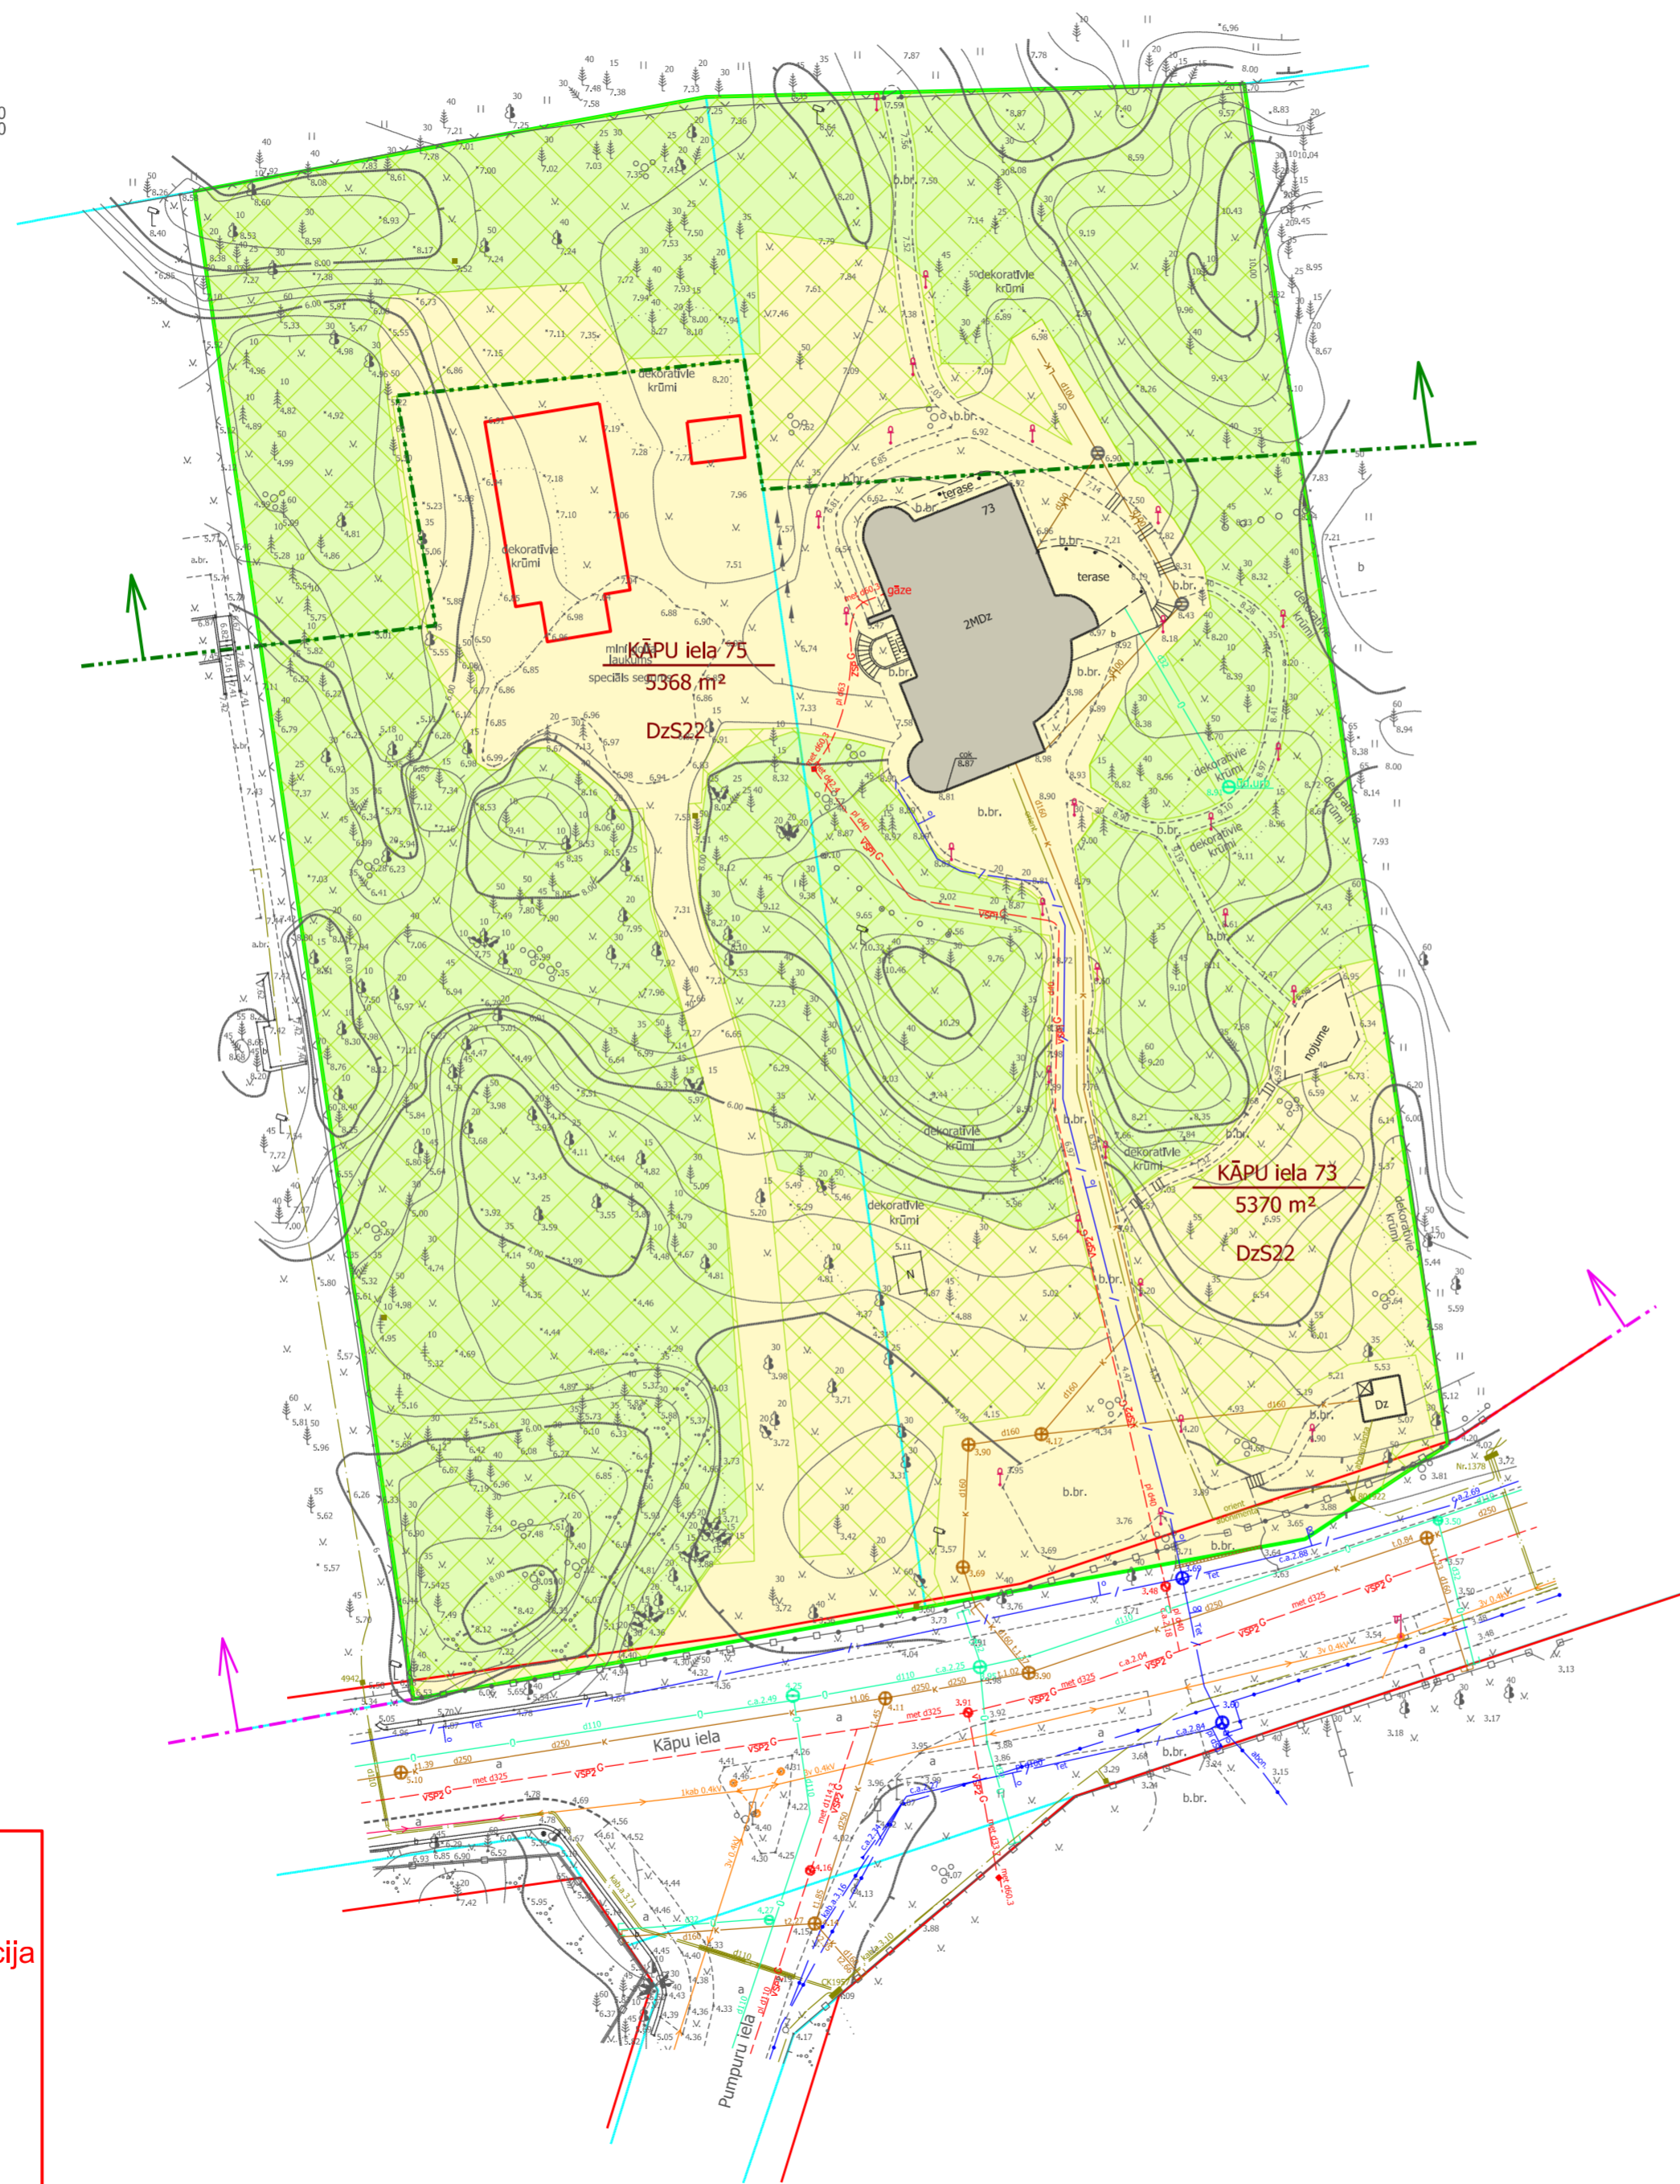

# TERITORIJAS PAŠREIZĒJĀ IZMANTOŠANA

x=313350.00  
y=481700.00



APZĪMĒJUMI	NOSAUKUMS
	Detālplānojuma teritorijas robeža
	Zemesgabala robeža
13000140302	Kadastra numurs
KĀPU iela 75 5368m²	Zemesgabala adrese un platība
DzS22	Funkcionālā zona - Savrupmāju dzīvojamā teritorija
	Sarkanās līnijas
	Esošā apbūve
	Krasta kāpu aizsargjostas daļa bez apbūves
	Krasta kāpu aizsargjosta
	Meža zeme
	Biotops "Mežainas piejūras kāpas"
	Vēsturiskā apbūves vieta

APGRŪTINĀJUMI		
apzīmējums	nosaukums	kods
	Baltijas jūras un Rīgas jūras līča krasta kāpu vides un dabas resursu aizsardzības aizsargjostas teritorija	7311010100
	Baltijas jūras un Rīgas jūras līča ierobežotas saimnieciskās darbības joslas teritorija	7311010300
	Valsts nozīmes pilsēt būvniecības pieminekļa teritorija un objekti	7314010602
	Espluatācijas aizsargjostas teritorija gar ielu vai ceļu – sarkanā līnija	7312030100
	Būvniecības ierobežojumu teritorija, kas noteikta teritorijas attīstības plānošanas dokumentā	7313090100

### ESOŠIE APBŪVES RĀDĪTĀJI ZEMESGABALĀ KĀPU IELA 73, JŪRMALA

būves kadastra apzīmējums	būves nosaukums	apbūves laukums	būvtilpums	stāvu skaits	apbūves blīvums
13000140303001	dzīvojamā māja	280m²	2242 m³	2,5	
13000140303002	sargu naminš	10.5m²	25m³	1	
KOPĀ: 290.5m²					5.4%

Nekustamā īpašuma lietošanas mērķis Kāpu iela 73 un Kāpu iela 75, Jūrmala - Individuālā dzīvojamā māju apbūve (0601)

- PIEZĪMES:
1. LKS-92 koordinātu sistēma.
  2. Latvijas normālo augstumu sistēma (LAS-2000,5).
  3. Mēroga koeficients 0,999604

**UZMĒRĪJUMS REĢISTRĒTS**  
un elektroniski parakstīts  
Jūrmalas valstspilsētas administrācija  
Pilsētplānošanas pārvaldes  
Ģeomātikas nodaļa  
**V.Vaivode - 14.06.2022**  
**Nr.93-2022**

### TERITORIJAS NOVĪETOJUMS KVARTĀLĀ



	SIA "8.Darbniča", reģ.nr.40103480281 Lauku iela 35-69, Jūrmala, LV-2016, +371 26439223 iveta.puuke@gmail.com		Objekts: Detālplānojums zemesgabaliem KĀPU iela 73 un KĀPU iela 75, JŪRMALA		
	Vadītāja	I.Pūķe	2022.	Lapas nosaukums	TERITORIJAS PAŠREIZĒJĀ IZMANTOŠANA
Plānotāja	L.Magdeburgere	2022.	Grafiskā daļa sagatavota mērogā 1:500;	Lapas nr.1	Lapu skaits 3
Plānotāja	E.Lankovska	2022.	izdrukas mērogs M 1:500		