


Esošs Kāpu ielas šķēršprofils (sarkano līniju platums 18m)  
GRIEZUMS A - A

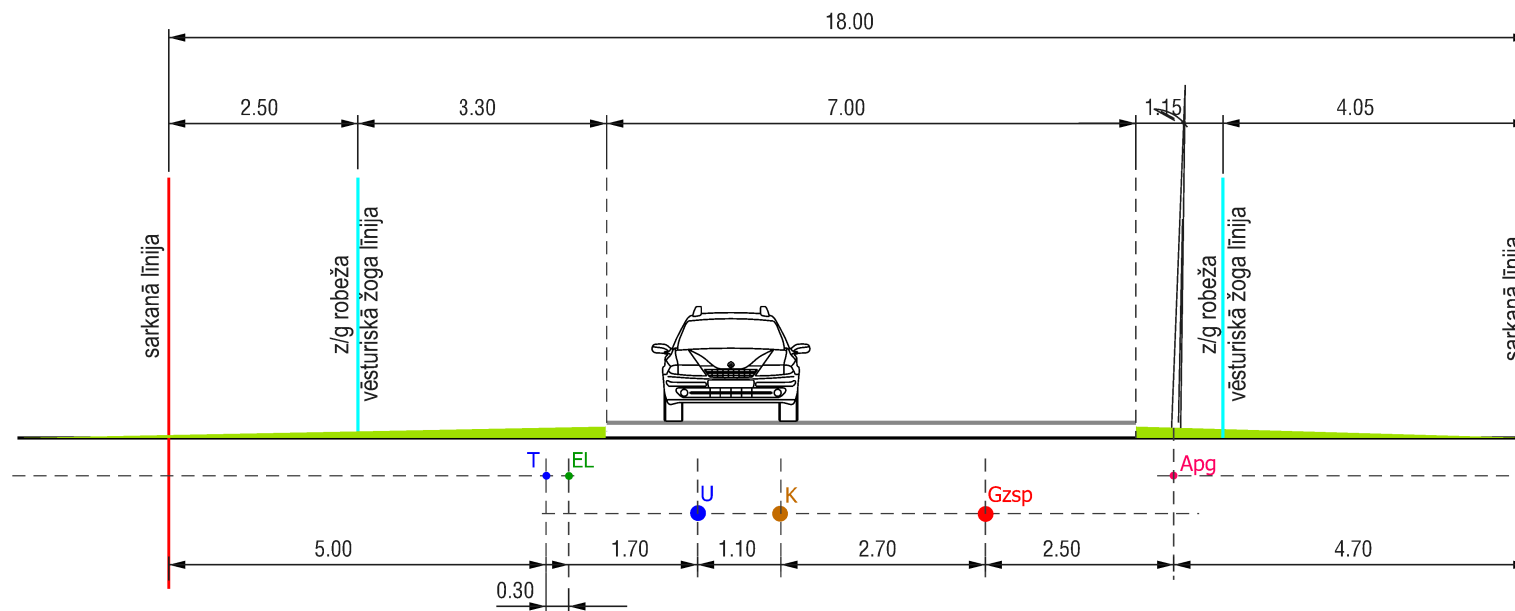


APZĪMĒJUMI

- W Esoši elektroapgādes tīkli
- T Esoši elektronisko sakaru tīkli
- Gzsp Esošs vidēja spiediena gāzesvads
- K Esoši sadzīves kanalizācijas tīkli
- U Esošs ūdensvads
- Apg Esošs ielu apgaismojums

PIEZĪMES:

1. Inženierkomunikāciju izvietojumu ir iespējams precizēt tehniskā projekta izstrādes gaitā. Izmaiņas saskaņojamas ar Pašvaldību un inženierkomunikāciju turētājiem.

 SIA "8.Darbnīca", reģ.nr.40103480281 Lauku iela 35-69, Jūrmala, LV-2016, +371 26439223 iveta.puuke@gmail.com				Objekts:			
				Detālpārplānojums zemesgabalam KĀPU ielā 73 un KĀPU IELĀ 75, JŪRMALĀ			
Vadītāja				I.Pūķe		2022.	
Plānotāja				L.Magdeburgere		2022.	
				Grafiskā daļa sagatavota mērogā 1:500;		Lapas nr.3	
				izdrukas mērogs M 1:500		Lapu skaists 3	