


SIA OLIA		Pasūtītājs: Jūrmalas pilsēta,	
Jasmiņu iela 20A, Jūrmala, reģ.Nr.000365106		Aspazijas iela 2	
Tālr. 29232907	15.10.2019	Planrutes Nr. 4222-33-52.2-130000	Lapas 1
ģeodēzists Ē. Ādminis	15.10.2019	Topogrāfiskais plāns	Lapa 1
Ē. Ādmiņa sertifikāts Nr. BC-432 (derīgs no 09.07.2012 -08.07.2022)		Mērogs 1:500	




DETĀLPLĀNOJUMA GROZĪJUMI ZEMESGABALAM ASPAZIJAS IELĀ 2, JŪRMALĀ TERITORIJAS PAŠREIZĒJĀ IZMANTOŠANA. AIZSARGJOSLAS

ZEMES GABALA TEHNISKI-EKONOMISKIE RĀDĪTĀJI		
(kadastra Nr. 13000101726)	DAUDZDZĪV. MĀJA	PIEZĪMES
ZEMES GABALA PLATĪBA	4688.0m ²	
APBŪVES LAUKUMS	1081.0m ²	
APBŪVES BLĪVUMS	22.0%	
APBŪVES INTENSITĀTE	52.2%	

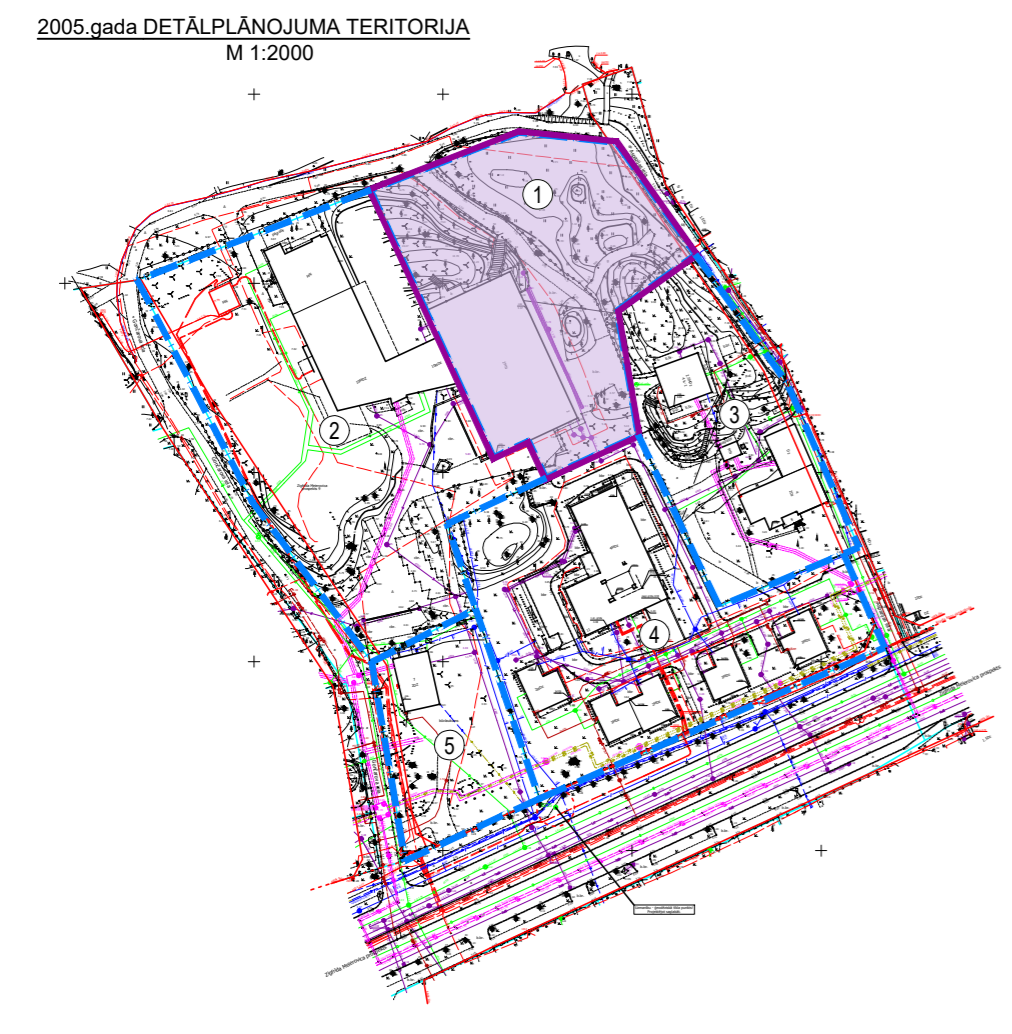

NR.	ADRESE	PLATĪBA, m ²	APBŪVES BLĪVUMS
①	AKAS IELA 2 (Kad.Nr.13000101726)	4688	22%
②	Z.MEIEROVICA PROSPEKTS 9 (Kad.Nr.13000101701)	6682	20%
③	AKAS IELA 4 (Kad.Nr.13000101727)	3208	21%
④	Z.MEIEROVICA PROSPEKTS 11 (Kad.Nr.13000101725)	5600	25%
⑤	Z.MEIEROVICA PROSPEKTS 11 (Kad.Nr.13000101725)	1815	15%

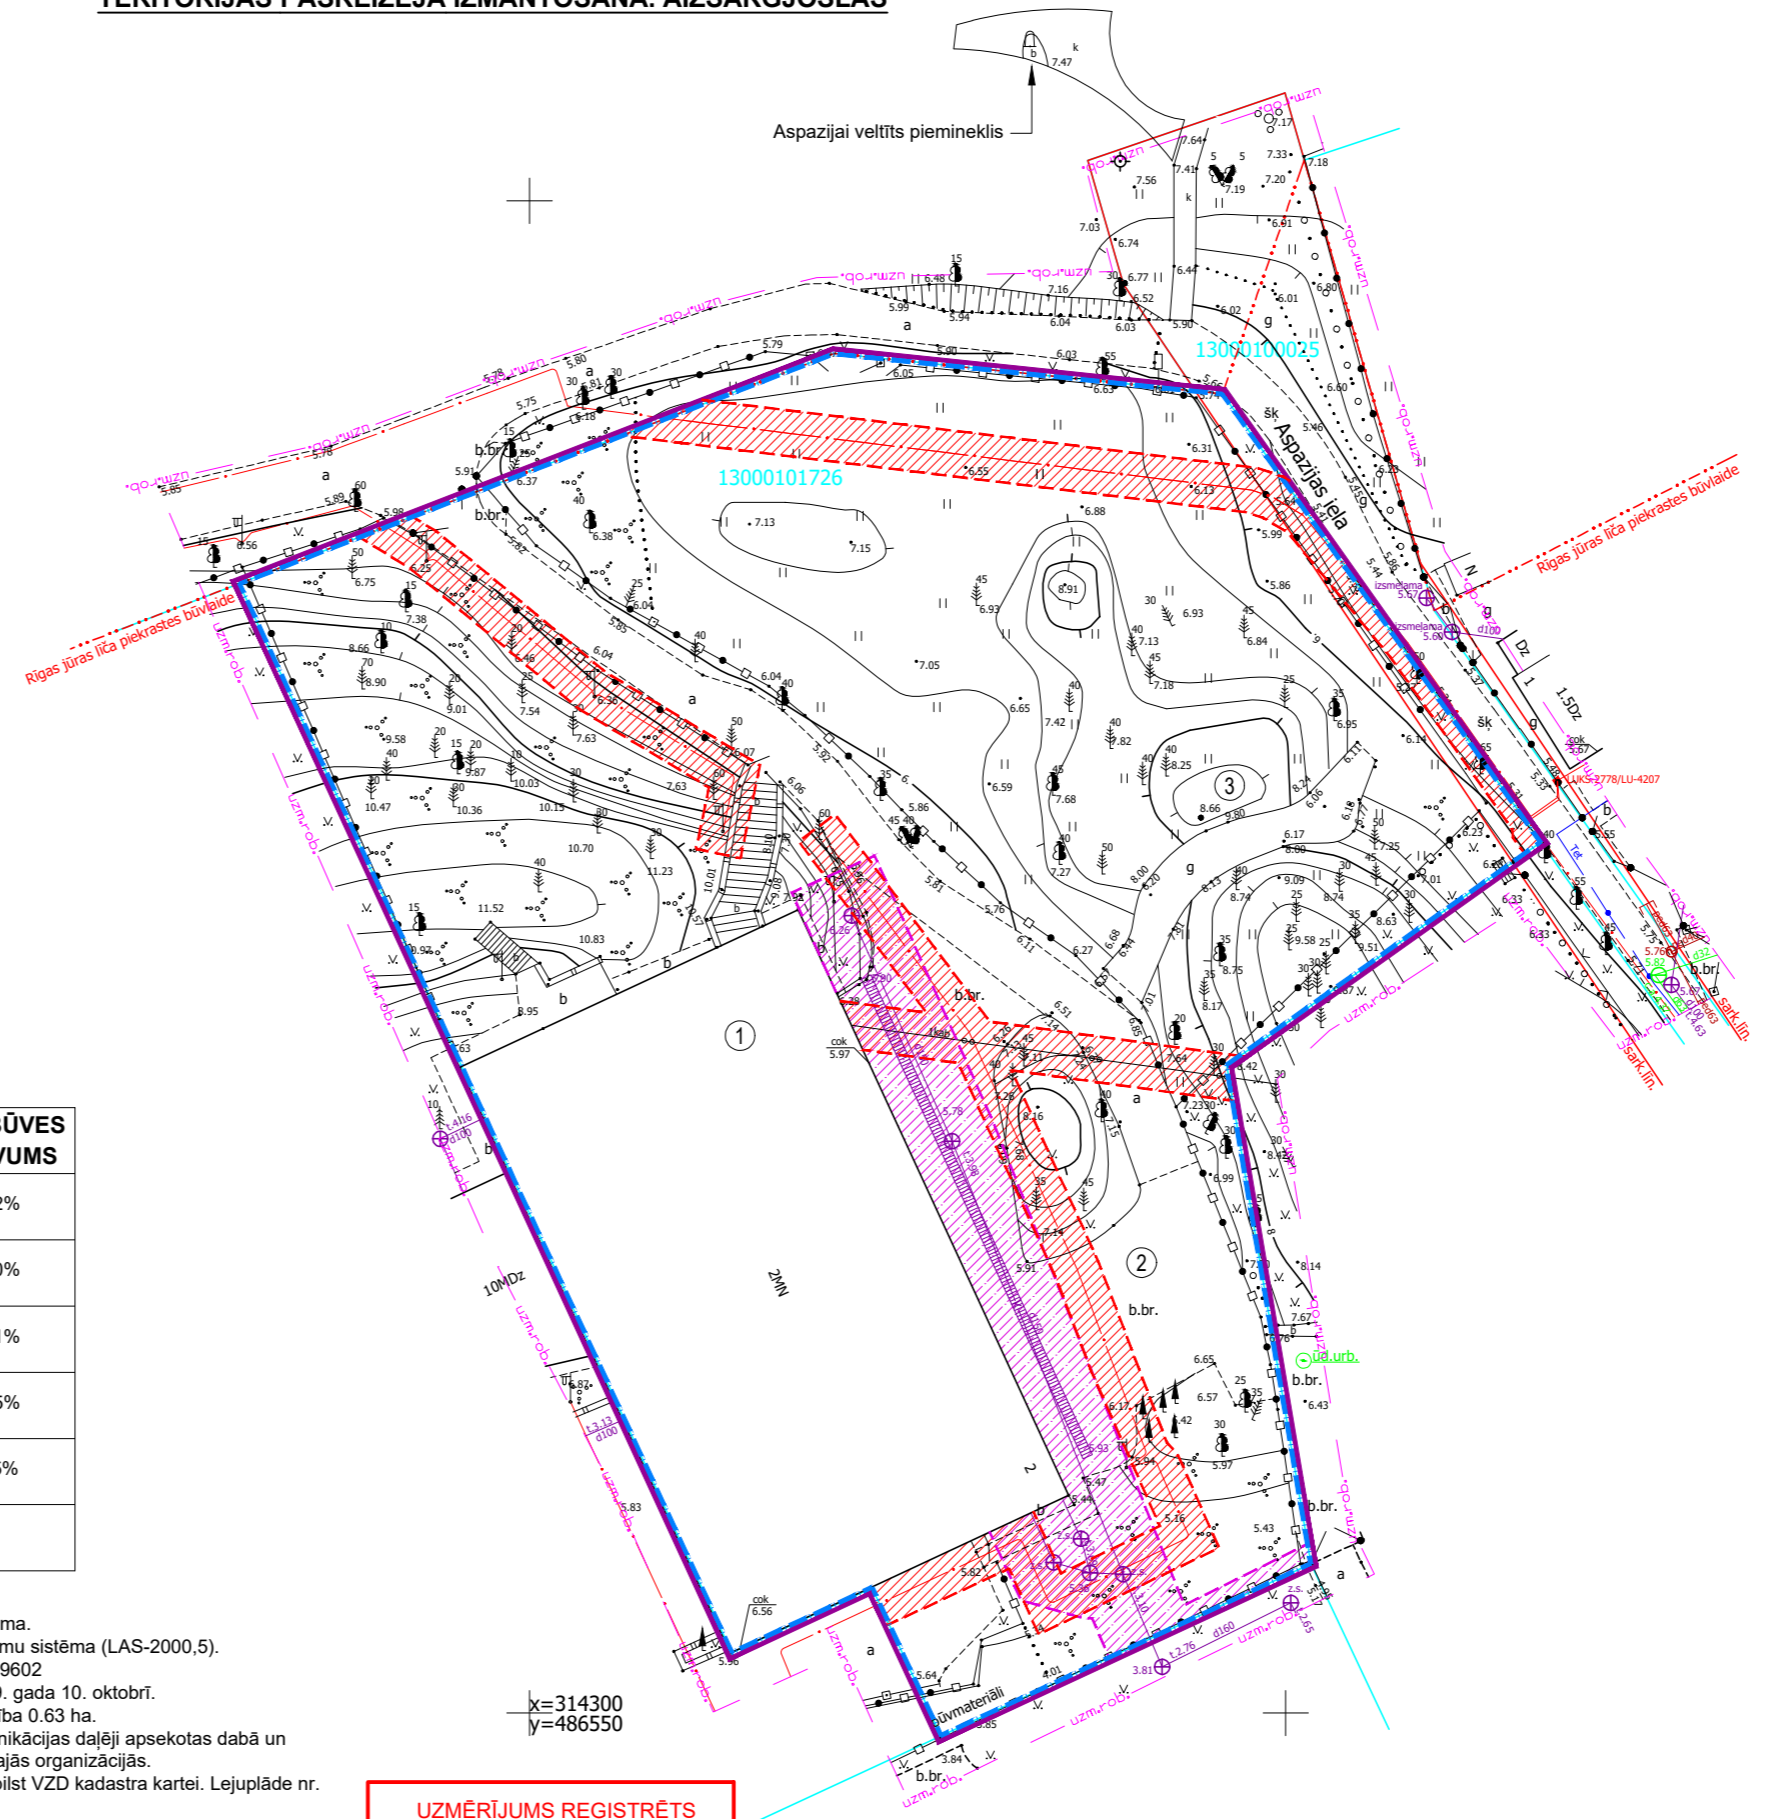

ĢENPLĀNA EKSPĻIKĀCIJA		
NR.	NOSAUKUMS	PIEZĪMES
①	DAUDZDZĪVOKĻU MĀJA	esošā
②	AUTOSTĀVVIETA	esošā
③	GROTA	esošā

PIENEMTIE APZĪMĒJUMI		KODS	
	DETĀLPLĀNOJUMA ROBEŽA		
	ZEMESGABALA ROBEŽA		
	Aspazijas iela 2		
	13000101726		
	4688.0m ²		
	(JC19)		
	TERITORIJAS ATĻAUTĀ IZMANTOŠANA - Jauktā centra apbūves teritorija		
	SARKANĀ LĪNIJA	7312030100	
	RĪGAS JŪRAS LĪČA PIEKRĀSTES KRĀSTA KĀPU AIZSARGJOSLA BEZ APBŪVES (PK)	030901	
	Visa teritorija	VIDES UN DABAS RESURSU AIZSARDZĪBAS AIZSARGJOSLA AP KULTŪRAS PIEMINEKLI PILSĒTĀS	7314020101
	Visa teritorija	VALSTS NOZĪMES PILSĒTBŪVĪNICĪBAS PIEMINEKĻA TERITORIJA	7314010602
	Visa teritorija	BALTĪJAS JŪRAS UN RĪGAS JŪRAS LĪČA KRĀSTA KĀPU VIDES UN DABAS RESURSU AIZSARDZĪBAS AIZSARGJOSLAS TERITORIJA	7311010100
	Visa teritorija	ZEMESGABALS ATRODAS BALTĪJAS JŪRAS LĪČA 5km IEROBEŽOTĀS SAIMNIECISKĀS DARBĪBAS JOSLĀ	7311010300
EKSPĻUATĀCIJAS AIZSARGJOSLAS			
	AIZSARGJOSLA GAR ELEKTRISKĀJĀM TĪKĻIEM	731205020	
	AIZSARGJOSLA GAR KANALIZĀCIJAS TĪKĻIEM	7312010300	

JŪRMALAS PILSĒTAS EKSPĻUATĒJOĻO ORGANIZĀCIJU APLIECINĀJUMS PAR PLĀNĀ UZRĀDĪTO APRAKŒZEMES KOMUNIKĀCIJU ATBILSTĪBU ĻĒO ORGANIZĀCIJU ARHĪVU MATERIĀLIEM					
ORGANIZĀCIJA	KOMUNIKĀCIJA	PARAKSTS	DATUMS	UZVĀRDS	PIEZĪMES
SIA " JŪRMALAS ŪDENS "	ŪDENS VADS, KANALIZĀCIJA	PARAKSTS	17.10.2019	J. Livčāns	
SIA " JŪRMALAS ŪDENS "	MELIORĀCIJA	PARAKSTS	17.10.2019	J. Stārasts	
A/S " GASO "	GĀZES VADS	PARAKSTS	17.10.2019	G. Proboks	
SIA " JŪRMALAS SILTUMS "	SILTUMTĪKLI	PARAKSTS	17.10.2019	A. Rudzītis	
A/S "SADALES TĪKLS"	EL. KABEĻI	PARAKSTS	17.10.2019	G. Atvars	
SIA " JŪRMALAS GAISMA "	EL. KABEĻI	PARAKSTS	17.10.2019	G. Švalbe	
SIA " TET "	TELEFONA KABEĻI	PARAKSTS	05.12.2019	G. Krūklis	PN-64895
VAS"LATVIJAS VALSTRADIO UN TELEVĪZIJASCENTRS"	ELEKTRONISKO SAKARU TĪKLI	PARAKSTS	27.11.2019	E.Hāns	UV-28287

- PIEZĪMES:
- LKS-92 koordinātu sistēma.
 - Latvijas normālo augstumu sistēma (LAS-2000,5).
 - Mēroga koeficients 0.999602
 - Uzmēršana veikta 2019. gada 10. oktobrī.
 - Topogrāfiska plāna platība 0.63 ha.
 - Inženier tehniskās komunikācijas daļēji apsektas dabā un saīdzinātās apkalpojošajās organizācijās.
 - Kadastra informācija atbilst VZD kadastra kartei. Lejuplāde nr. 2398725 (06.12.2019)
 - Zemes vienību robežas ir attēlotas atbilstoši zemes kadastrālās uzmēršanas un vietējā ģeodēziskā tīkla precizitātei un var nesakrist ar situāciju plānā.
 - Topogrāfiskie apzīmējumi attēloti atbilstoši Ministru kabineta noteikumiem Nr.281 1.pielikumam.
 - Ielu sarkanās līnijas un aizsargjoslas noteiktas atbilstoši Jūrmalas pilsētas domes 2016. gada 24. marta saistošajiem noteikumiem Nr. 8
 - Uzmēršanā izmantoti atbalstpunkti STP Nr. 1000, X=314249.472, Y=486672.365, h=3.620 STP Nr. 2000, X=314261.721, Y=486722.842, h=3.436

UZMĒRĪJUMS REĢISTRĒTS un elektroniski parakstīts Jūrmalas pilsētas domes Inženierbūvju un ģeodēzijas nodaļā
Kaspars Gulbis 09.12.2019
Nr. 1187-2019

DETĀLPLĀNOJUMA GROZĪJUMI ZEMESGABALAM ASPAZIJAS IELĀ 2, JŪRMALĀ Kadastra Nr. 13000101726. Gruntsgabala platība 4688m ²			
GRAFISKĀ DAĻA			
IZSTR.	T.Kurdjumova	SERT.1-00151	
ARH.	T.Kurdjumova		
PR.VAD.	R.Ansule		
TERITORIJAS PAŠREIZĒJĀ IZMANTOŠANA.AIZSARGJOSLAS		Lapa 1	Lapas 8
		Mērogs 1:500	