


SIA				Pasūtītjums: Jūrmalas pilsēta,	
Jasminu iela 20A, Jūrmala, reģ. Nr. 000365106				Aspazijas iela 2	
rīkotājdirektors	U. Gau		15.10.2019	Planšetes Nr. 4222-33-52.2-130000	Lapas 1
ģeodēzists	Ē. Ādminis		15.10.2019	Topogrāfiskais plāns	Lapa 1
Ē. Ādmiņa sertifikāts Nr. BC-432 (derīgs no 09.07.2012 -08.07.2022)				Mērogs 1:500	

OBJEKTA IZVIETOJUMA SHĒMA JŪRMALAS PILSĒTĀ




DETĀLPLĀNOJUMA TERITORIJA

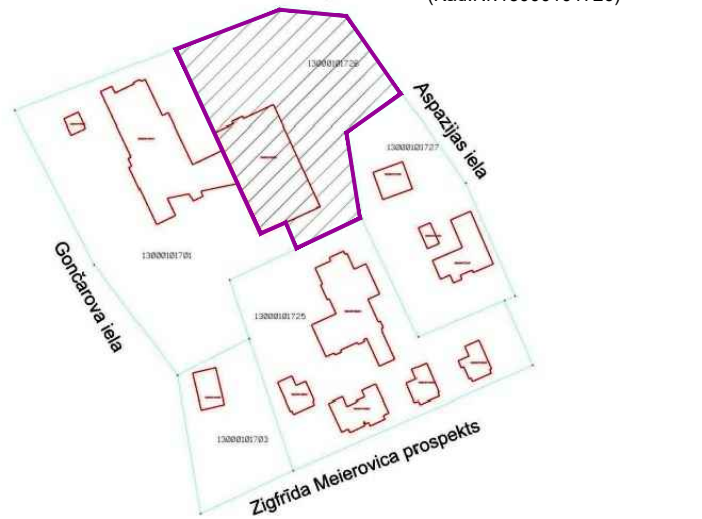

- PIEZĪMES:
- LKS-92 koordinātu sistēma.
 - Latvijas normālo augstumu sistēma (LAS-2000,5).
 - Mēroga koeficients 0.999602
 - Uzmērīšana veikta 2019. gada 10. oktobrī.
 - Topogrāfiskā plāna platība 0.63 ha.
 - Inženiertehniskās komunikācijas daļēji apsektas dabā un salīdzinātas apkalpojošajās organizācijās.
 - Kadastra informācija atbilst VZD kadastra kartei. Lejuplāde nr. 2398725 (06.12.2019)
 - Zemes vienību robežas ir attēlotas atbilstoši zemes kadastrālās uzmērīšanas un vietējā ģeodēziskā tīkla precizitātei un var nesakrist ar situāciju plānā.
 - Topogrāfiskie apzīmējumi attēloti atbilstoši Ministru kabineta noteikumiem Nr.281 1.pielikumam.
 - Ielu sarkanās līnijas un aizsargjoslas noteiktas atbilstoši Jūrmalas pilsētas domes 2016. gada 24. marta saistošajiem noteikumiem Nr. 8
 - Uzmērīšanā izmantoti atbalstpunkti
STP Nr. 1000, X=314249.472, Y=486672.365, h=3.620
STP Nr. 2000, X=314261.721, Y=486722.842, h=3.436

JŪRMALAS PILSĒTAS EKSPLOATĒJOĻO ORGANIZĀCIJU APLIECINĀJUMS PAR PLĀNĀ UZRĀDĪTO APRAKŠZEMES KOMUNIKĀCIJU ATBILSTĪBU ĻO ORGANIZĀCIJU ARHĪVU MATERIĀLIEM					
ORGANIZĀCIJA	KOMUNIKĀCIJA	PARAKSTS	DATUMS	UZVĀRDS	PIEZĪMES
SIA " JŪRMALAS ŪDENS "	ŪDENS VADS, KANALIZĀCIJA	PARAKSTS	17.10.2019	J. Livčāns	
SIA " JŪRMALAS ŪDENS "	MELIORĀCIJA	PARAKSTS	17.10.2019	J. Stārasts	
A/S " GASO "	GĀZES VADS	PARAKSTS	17.10.2019	G. Proboks	
SIA " JŪRMALAS SILTUMS "	SILTUMTĪKLI	PARAKSTS	17.10.2019	A. Rudzītis	
A/S "SADALES TĪKLS"	EL. KABEĻI	PARAKSTS	17.10.2019	G. Atvars	
SIA " JŪRMALAS GAIŠMA "	EL. KABEĻI	PARAKSTS	17.10.2019	G. Švalbe	
SIA " TET "	TELEFONA KABEĻI	PARAKSTS	05.12.2019	G. Krūklis	PN-64895
VAS"LATVIJAS VALSTSRADIO UN TELEVĪZIJASCENTRS"	ELEKTRONISKO SAKARU TĪKLI	PARAKSTS	27.11.2019	E.Hāns	UV-28287

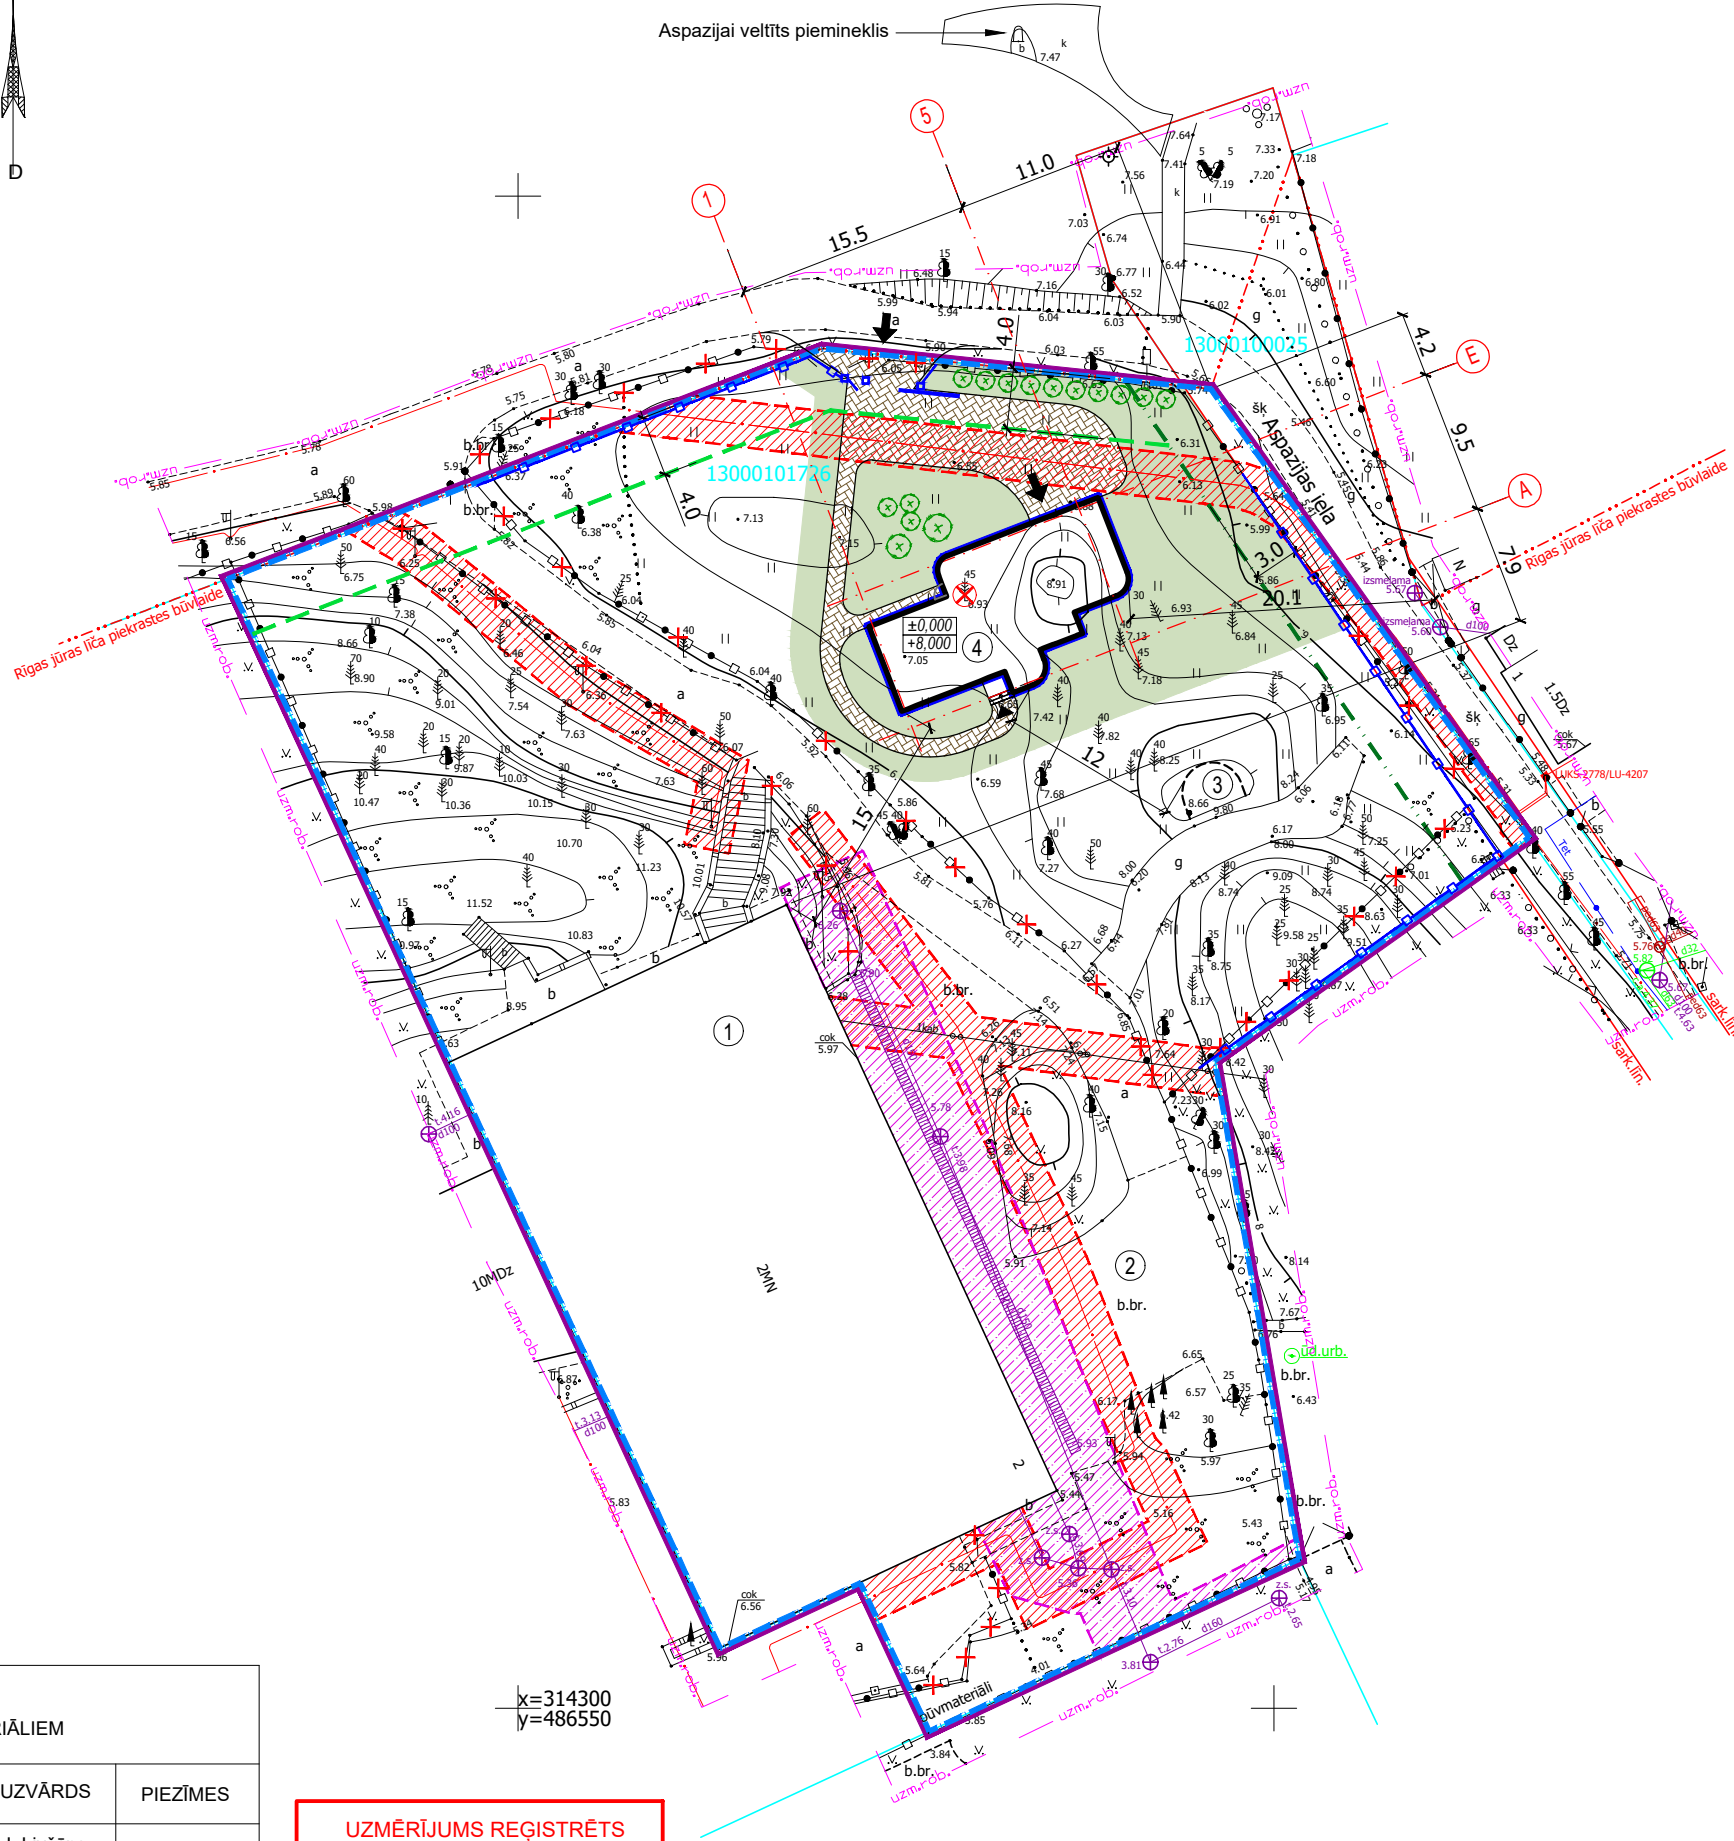

UZMĒRĪJUMS REĢISTRĒTS
un elektroniski parakstīts
Jūrmalas pilsētas domes
Inženierbūvju un ģeodēzijas nodaļā

Kaspars Gulbis 09.12.2019

Nr. 1187-2019

DETĀLPLĀNOJUMA GROZĪJUMI ZEMESGABALAM ASPAZIJAS IELĀ 2, JŪRMALĀ TERITORIJAS PLĀNOTĀ ATĻAUTĀ IZMANTOŠANA. AIZSARGJOSLAS			
ZEMES GABALA TEHNISKI-EKONOMISKIE RĀDĪTĀJI (kadastra Nr. 13000101726)			
	MĀJA		PIEZĪMES (KOPĀ)
	ESOŠĀ	PLĀNOTĀ	
ZEMES GABALA PLATĪBA	4688.0m ²	4688.0m ²	
APBŪVES LAUKUMS	1081.0m ²	91.0m ²	Kopā 1172.0m ²
APBŪVES BLĪVUMS	22.0%	3.0%	25.0%
APBŪVES INTENSITĀTE	52.2%	6.8%	59.0%
KOPĒJĀ PLATĪBA	2464.4m ²	314.0m ²	2776.0m ²
MIN. BRĪVĀ TERITORIJA	65.0%		60.5%
MAX. ĒKAS AUGSTUMS		10.5m	
ĢENPLĀNA EKSPLIKĀCIJA			
NR.	NOSAUKUMS	PIEZĪMES	
①	DAUDZDZĪVOKĻU MĀJA	esošā	
②	AUTOSTĀVVIETA	esošā	
③	GROTA	esošā	
④	SAVRUPMĀJA	plānotā	
EKSPLOATĀCIJAS AIZSARGJOSLAS			
	AIZSARGJOSLA GAR ELEKTRISKAJIEM TĪKLIEM	731205020	
	AIZSARGJOSLA GAR KANALIZĀCIJAS TĪKLIEM	7312010300	
APZĪMĒJUMI TERITORIJAS PLĀNOTAJAI IZMANTOŠANAI			
	JAUNBŪVĒJAMĀ ĒKA		
	BETONA BRUGĀKMENS		
	ZĀLIENS		
	NOJAUCAMĀIS ŽOGS		
	IZCĒRTAMĀIS KOKS		
	PROJEKTĒJAMI STĀDĪJUMI		
	IEEJA ZEMES GABALĀ / ĒKĀ		
	BŪVLAIDE		
	APBŪVES LĪNIJA		
	PROJEKTĒTAIS ŽOGS		
PIEZĪMES:			
1. Grafiskajā daļā attēlotā plānotās savrupmājas novietne un būvapgoma kontūras ilustrē plānotās apbūves situāciju un tā nav saistoša.			
2. Ēkas novietne precizējama un arhitektoniskais risinājums pamatojams, izstrādājot būvprojektu un nepārsniedzot detālplānojuma apbūves noteikumus noteiktos apbūves parametrus.			
3. Visiem inženierkomunikāciju pieslēgumiem izstrādājami tehniskie projekti saskaņā ar institūciju izsniegtajiem tehniskajiem noteikumiem. Plānoto inženierkomunikāciju izvietojums precizējams turpmāka projektēšanas gaitā.			

DETĀLPLĀNOJUMA GROZĪJUMI ZEMESGABALAM ASPAZIJAS IELĀ 2, JŪRMALĀ Kadastra Nr. 13000101726. Gruntsgabala platība 4688m ²			
GRAFISKĀ DAĻA			
IZSTR.	T.Kurdjumova	SERT.1-00151	
ARH.	T.Kurdjumova		
PR.VAD.	R.Ansule		
TERITORIJAS PLĀNOTĀ ATĻAUTĀ IZMANTOŠANA. AIZSARGJOSLAS		Lapa 2	Lapas 8
		Mērogs 1:500	