


Priekšlikums plānoto zemes vienību robežu pārkārtošanai

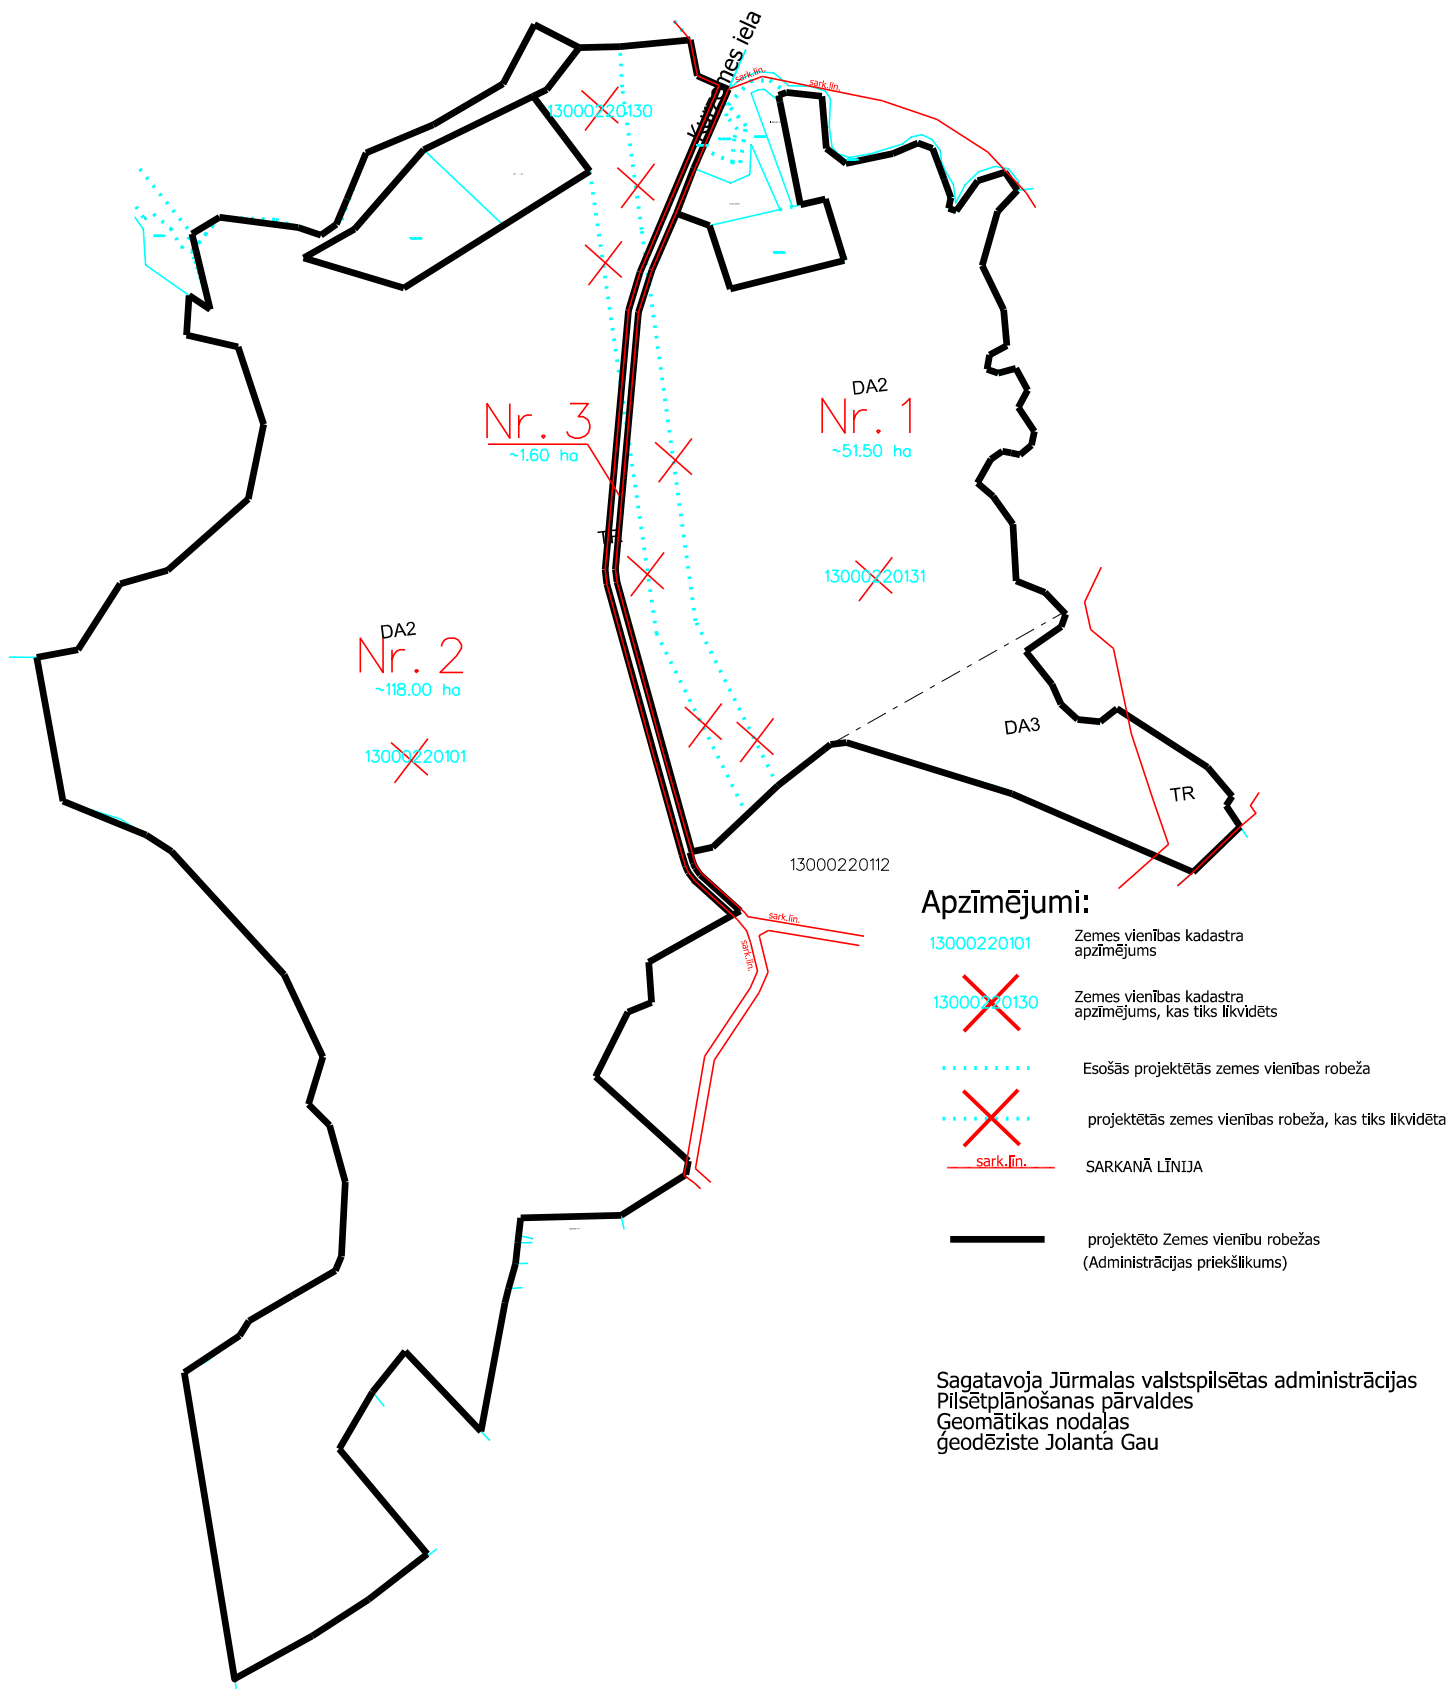

Sagatavoja Jūrmalas valstspilsētas administrācijas
Pilsētplānošanas pārvaldes
Geomātikas nodaļas
ģeodēziste Jolanta Gau