


Pielikums Jūrmalas domes

2022.gada 15.septembra lēmumam Nr.441

(protokols Nr.14,36.punkts)

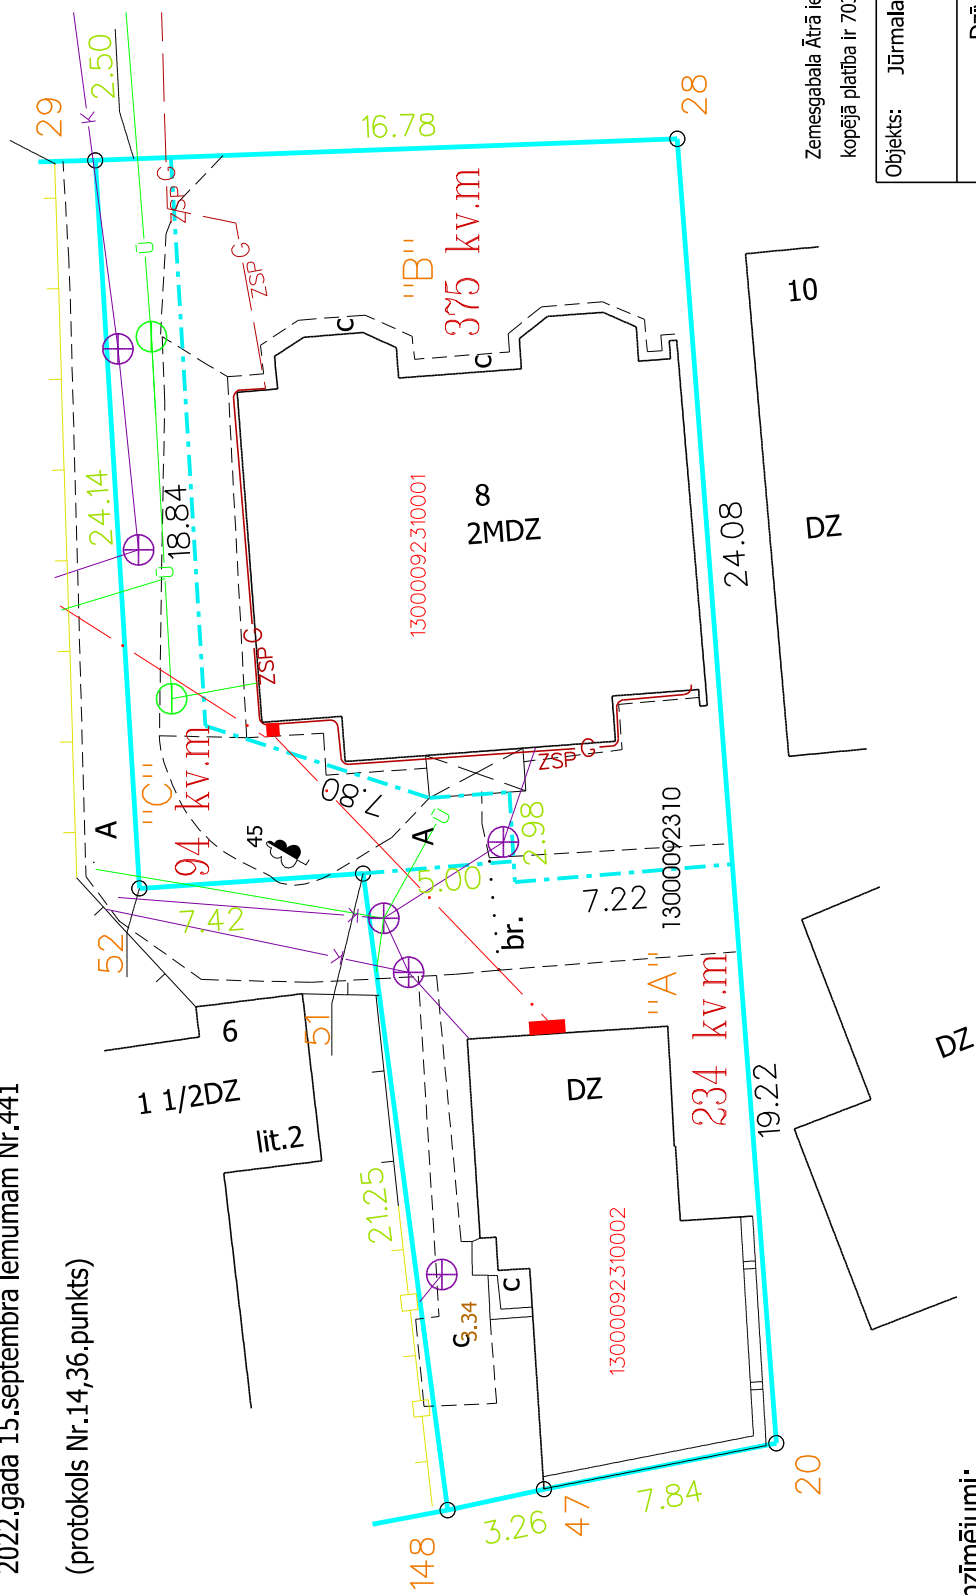

Ātrā iela

Zemesgabala Ātrā iela 8, Jūrmalā ar kadastra apzīmējumu 13000092310 kopējā platība ir 703 kv.m.

Objekts: Jūrmalas valstspilsēta	Ātrā iela 8
Pasūtītājs: Dzīvojamai mājai funkcionāli nepieciešamā zemesgabala noteikšanas komisija	
Būvju situācijas plāns no pilsētas digitālā topogrāfiskā plāna funkcionāli nepieciešamā zemesgabala pārskatīšanai	
Mērogs 1:250	Lapas 1
	Lapa 1

Pilānu sagatavoja:
Pilsētplānošanas pārvaldes
Ģeomātikas nodaļas ģeodēziste J.Gau
12.05.2022

Apzīmējumi:

- zemes vienības ipašuma robežas
- - - zemes vienības piesaistāmo daļu robežas
- pazemes inženierkomunikācijas
- ZSP G
- A - - - iekšējie ceļi