


PIENĒMIE APZĪMĒJUMI		
Apzīmējums	Nosaukums	KODS
	Detālplānojuma robeža	
	Zemesgabala robeža	
20.līnija 1	Zemesgabala adrese	
13000042209	Kadastra numurs	
1894 m²	Zemesgabala platība	
(DzS9)	Funkcionālā zona - Savrupmāju apbūves teritorija	
	Sarkanā līnija	7312030100
	Esošie koki	
	Meža zemes teritorija	
	Valsts nozīmes pilsētbūvniecības pieminekļa teritorija un objekti	7314010602
VIDES UN DABAS RESURSU AIZSARDZĪBAS AIZSARGJOSLAS		
	Baltijas jūras un Rīgas jūras līča ierobežotas saimnieciskās darbības joslas teritorija	7311010300
	Baltijas jūras un Rīgas jūras līča krasta kāpu vides un dabas resursu aizsardzības aizsargjoslas teritorija	7311010100
	Aizsargājama koka (dižkoka) teritorija	7313080300
EKSPLUATĀCIJAS AIZSARGJOSLAS		
	Eksploatācijas aizsargjoslas teritorija gar pašteses kanalizācijas vadu	7312010300
	Eksploatācijas aizsargjoslas teritorija gar kanalizācijas spiedvadu, kas atrodas līdz 2 metru dziļumam	7312010201
	Eksploatācijas aizsargjoslas teritorija ap ūdensvadu, kas atrodas līdz 2 metru dziļumam	7312010101
	Eksploatācijas aizsargjoslas teritorija gar elektrisko tīklu kabeļu līniju	7312050201
	Eksploatācijas aizsargjoslas teritorija ap elektrisko tīklu transformatoru apakšstaciju	7312050500
	Eksploatācijas aizsargjoslas teritorija gar gāzesvadu ar spiedienu līdz 0,4 megapaskāliem	7312080101

Piezīmes:

- Teritorija atrodas valsts nozīmes pilsētbūvniecības pieminekļa „Dubultu - Majoru - Dzintaru - Bulduru - Lielupes vasarnīcu rajoni” (valsts aizsardzības Nr. 6083) teritorijā un ir tā daļa.
- Nekustamā īpašuma lietošanas mēķis - 0601.


DETĀLPLĀNOJUMA GROZĪJUMI ZEMESGABALAM
20.LĪNIJĀ 1, JŪRMALĀ
TERITORIJAS PAŠREIZĒJĀ IZMANTOŠANA

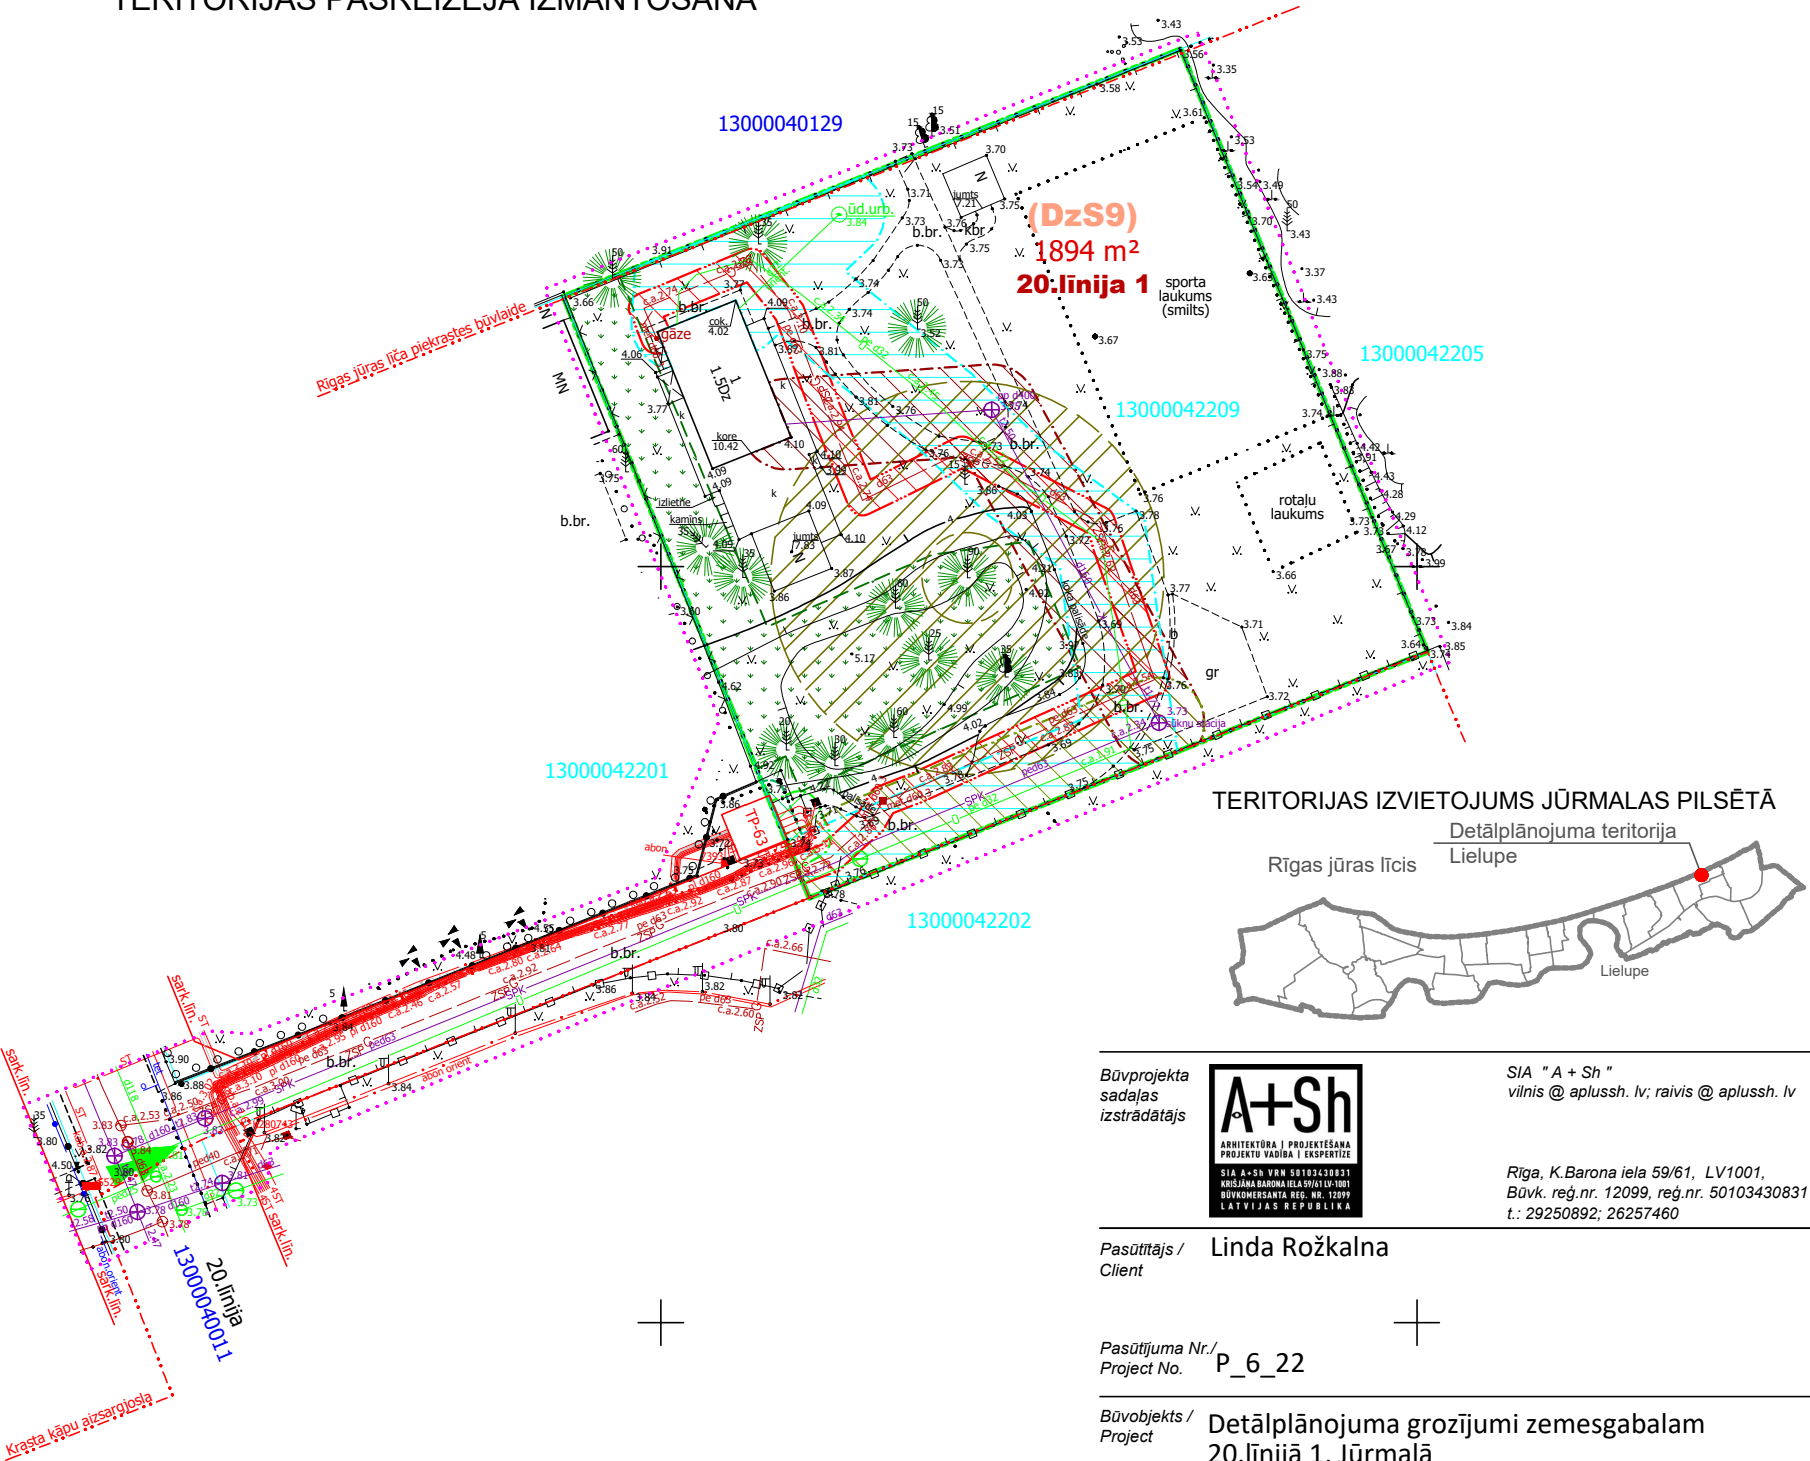

FUNKCIONĀLAIS ZONĒJUMS



KVARTĀLA SHĒMA

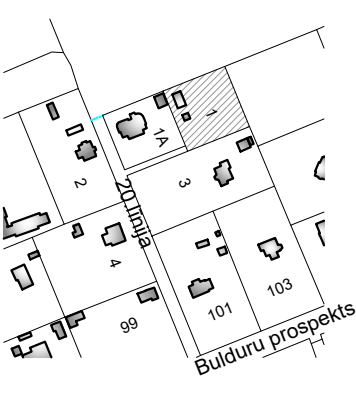

Būvprojekta sadajas izstrādātājs		A+Sh ARHITEKTŪRA I PROJEKTSĀNA PROJEKTU VADĪBA I EKSPERTĪZE SIA "A+Sh" VYDZĪBĀ BŪVĀRĀDNIKA LĪCĒJUMA NR. 50103430831 BŪVKOMERSANTA REG. NR. 12099 LATVIJAS REPUBLIKA		SIA " A + Sh " vilnis @ aplushh. lv; raivis @ aplushh. lv	
Pasūtītājs / Client		Linda Rožkalna			
Pasūtījuma Nr./ Project No.		P_6_22			
Būvobjekts / Project		Detālplānojuma grozījumi zemesgabalam 20.līnijā 1, Jūrmalā			
Obj. adrese / Obj. address		20.līnija 1, Jūrmalā, kad.Nr. 1300 004 2209			
Lapas nos. / Drawing title		Teritorijas pašreizējā izmantošana			
		Dat. / Date		01.06.2022.	
Mērogs / Scale		1:500		Lapas Nr. / Drawing No.	
				TEI-1	
Det. izstrādes vad. / Head of proj.		R. Ansule		Projekta daļa / Design part	
				Graf. daļa	
Arh. / Arch.		V. Šlars		Stadija / Stage	
				1.redakcija	
Arh. / Arch.				Arhīva Nr. / Archive No.	
				P_6_22	
				Lpp. Nr.	

© 2022 "A + Sh"