


**PLUDMALES NOGABALS**

100m aiz Kapteiņa Zolta ielas Vaivaru virzienā

IZNOMĀJAMĀ NOGABALA PLATĪBA - 850 kv.m

Pielikums Jūrmalas pilsētas domes  
2022 .gada 31.marta lēmumam Nr.147  
(protokols Nr.6, 75 punkts)

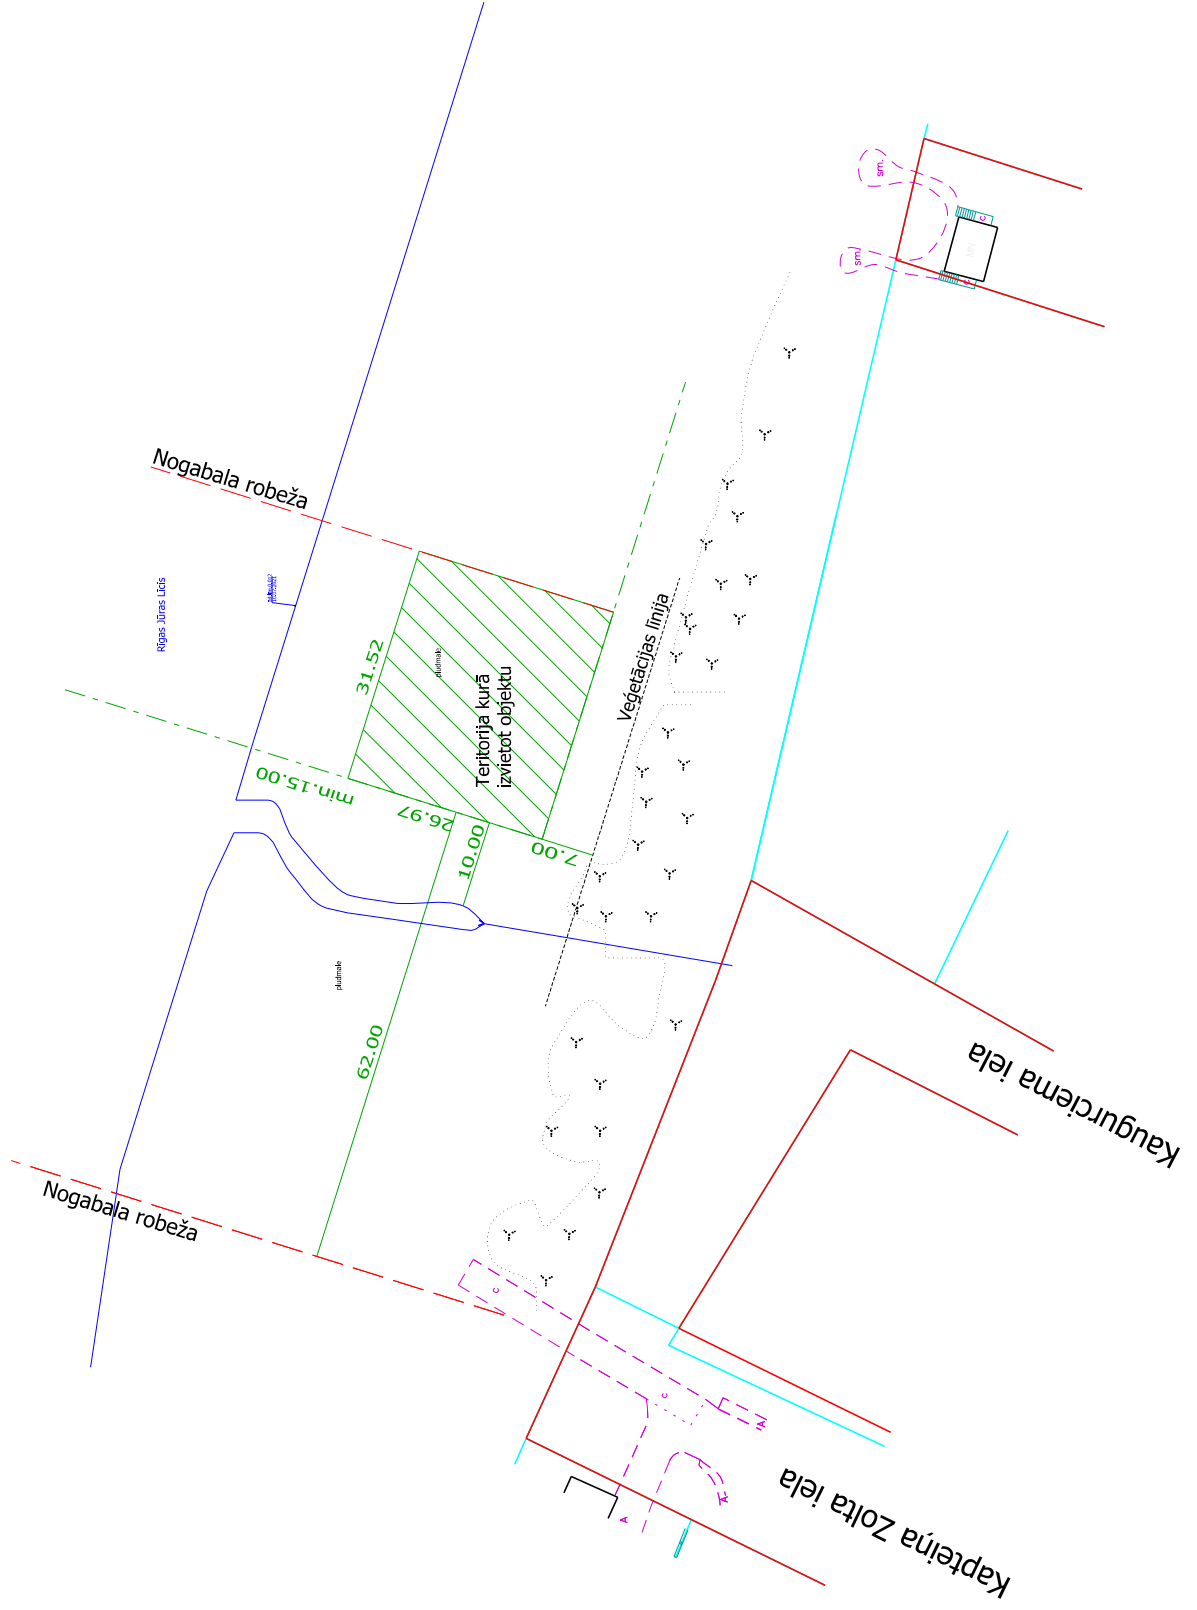

Mērogs 1:1000