


IELU KLASIFIKĀCIJA

JŪRMALAS PILSĒTAS TERITORIJAS PLĀNOJUMA 2023. GADA GROZĪJUMI

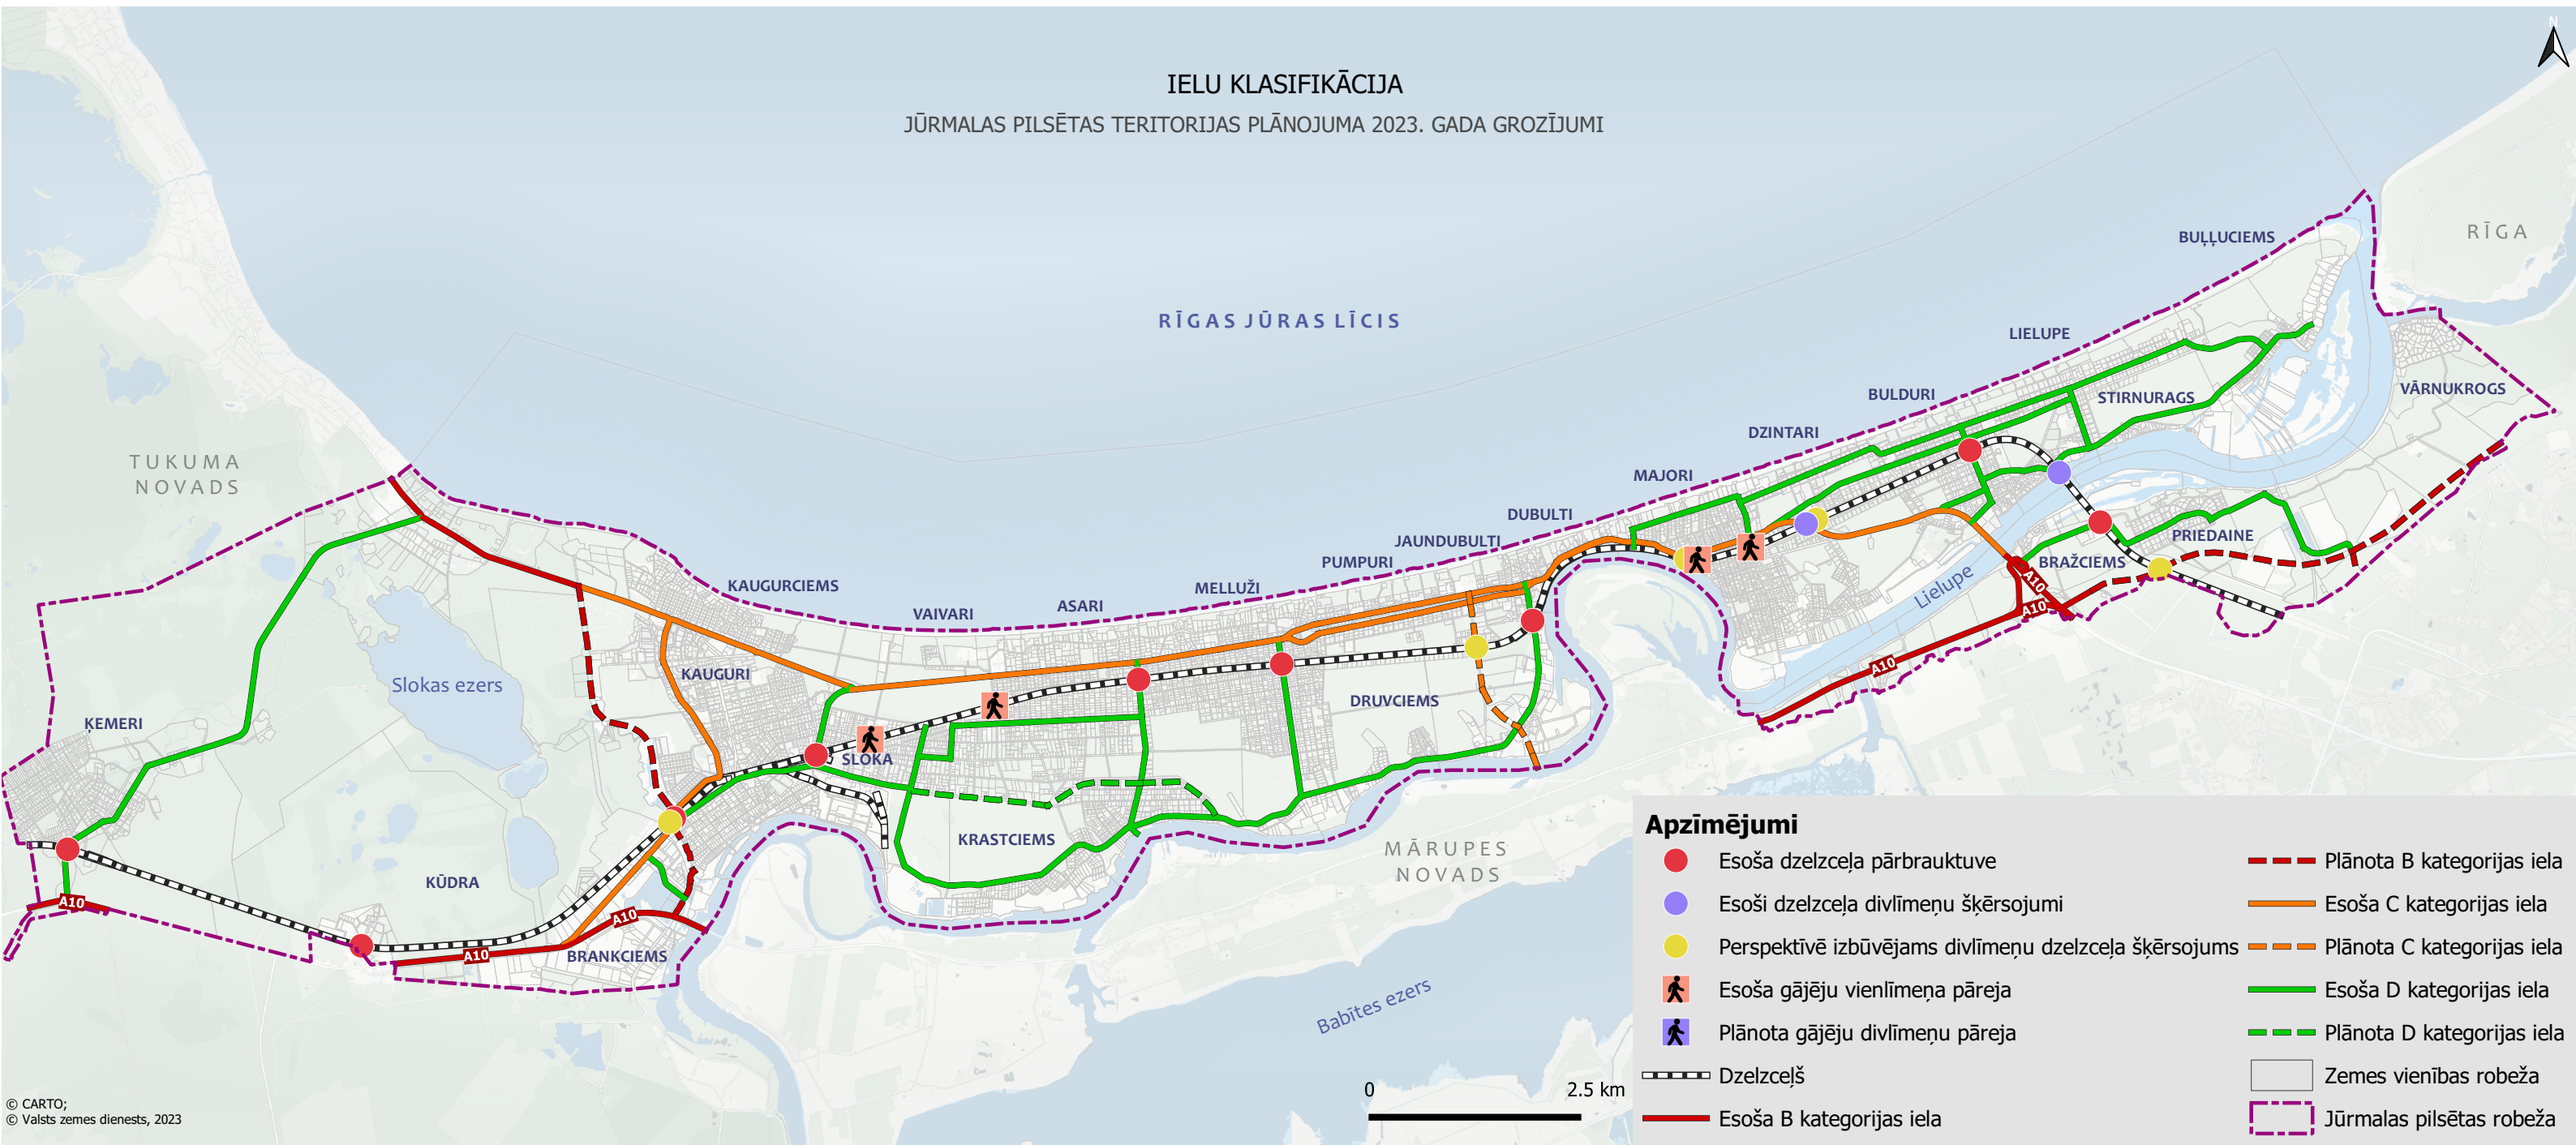

Apzīmējumi

- Esoša dzelzceļa pārbrauktuve
- Esoši dzelzceļa divlīmeņu šķērsojumi
- Perspektīvē izbūvējams divlīmeņu dzelzceļa šķērsojums
- Esoša gājēju vienlīmeņa pāreja
- Plānota gājēju divlīmeņu pāreja
- Dzelzceļš
- Esoša B kategorijas iela
- Plānota B kategorijas iela
- Esoša C kategorijas iela
- Plānota C kategorijas iela
- Esoša D kategorijas iela
- Plānota D kategorijas iela
- Zemes vienības robeža
- Jūrmalas pilsētas robeža