

Projektētās teritorijas shēma  
pirms zemes ierīcības projekta  
izstrādes

Projektētās teritorijas shēma  
pēc zemes ierīcības projekta  
izstrādes

## Pielikums Jūrmalas domes 2023.gada 28. februāra lēmumam Nr. 64 (protokols Nr.2, 21.punkts)



projektētā zemes vienībai Nr.2  
pliekšanas lēpēja no Rubenu ielas\*


x=311500  
y=480550

Nr. projektā	Adresācijas priekšlikums	Plānotais NIFM
Nr.1	Rubenu iela 62A, Jūrmala	0601
Nr.2	Nolikavas iela 1, Jūrmala	0601

Esošā zemes vienība	
Kadastera apzīmējums	Plātnība ha

Projektētās zemes vienības		Apgrātināumi		
Nr. apzīmējums	Kadastera zemes vienībām	Plātnība no esošajām zemes vienībām	Plātnība, ha	Kartas Klasiifikācijas kods
1. 13000150132	0.3069 ha no 13000150126	0.3069	1.	7311010300
			2.	7312030100
			—	—
			—	—
2. 13000150133	0.3052 ha no 13000150126	0.3052	1.	7311010300
			2.	7312030100
			3.	7312040900
			—	—
			—	—
			0.6121	

Piezīme: Atbilstoši datbas dati pārvaldības sistēmas  
"Ozoli" datiem, zemes vienība vissā platībā atrodas  
bioloģiskās pieejūnas kāpas.

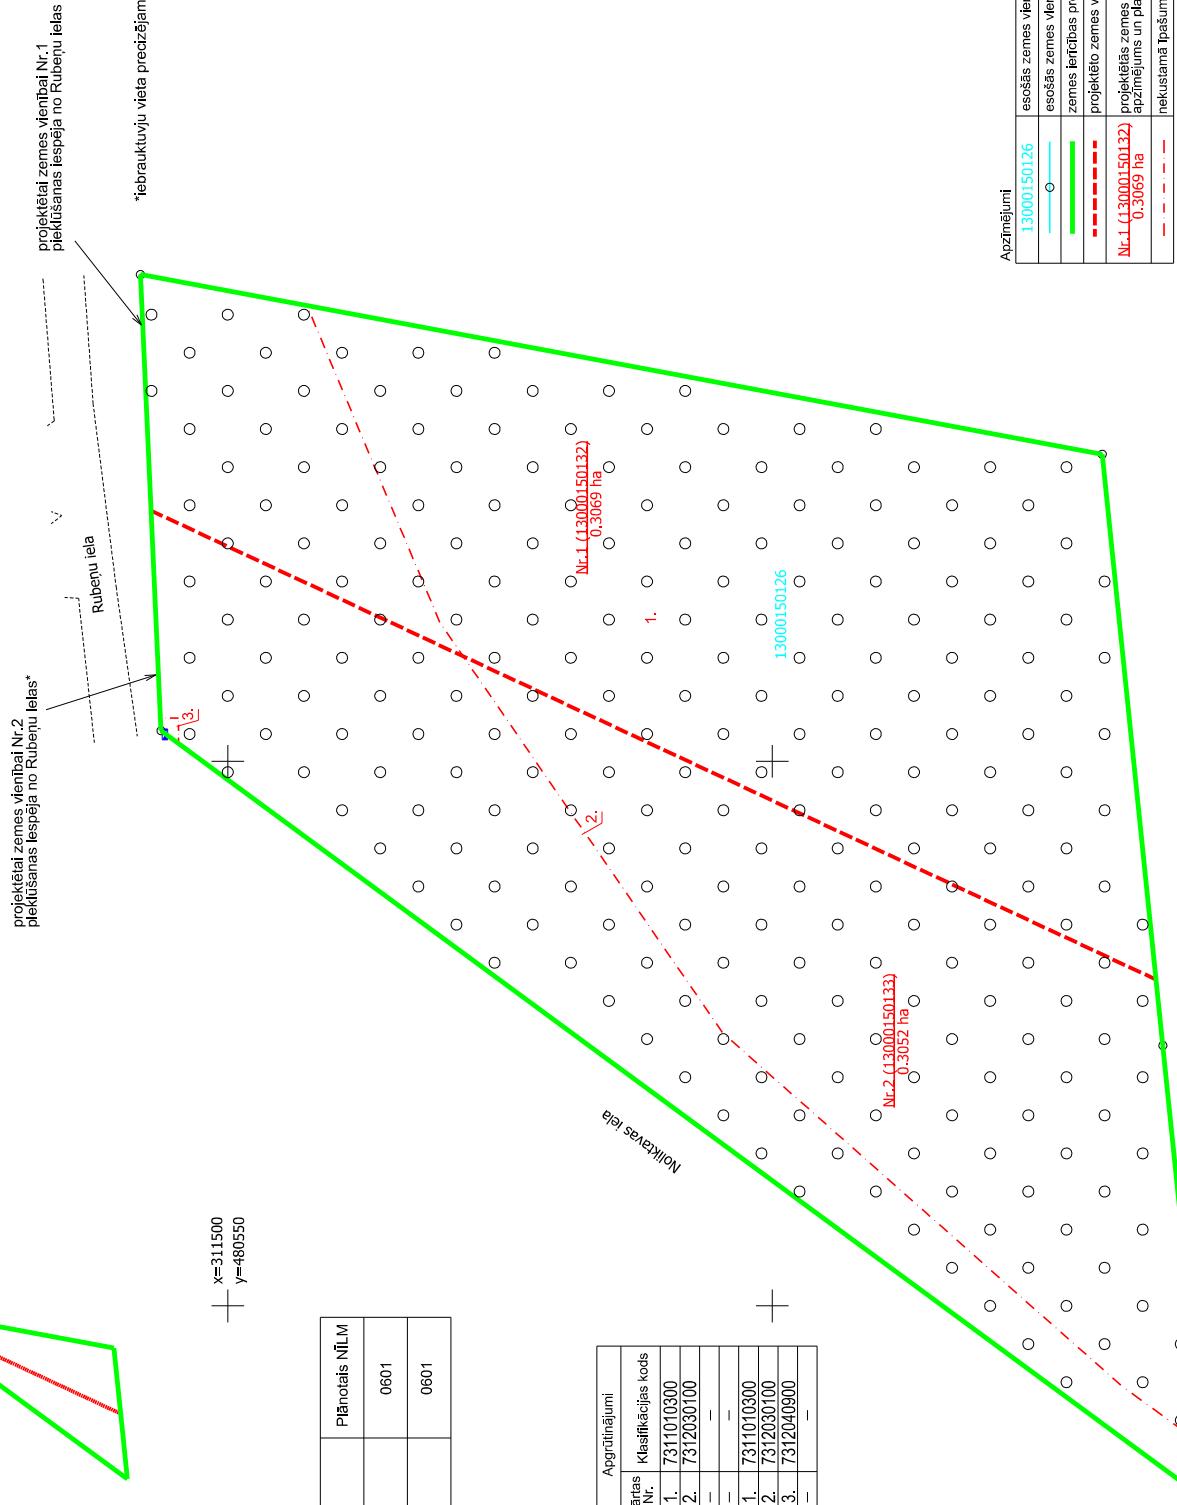

1. 7312030100 - Baltijas jūras un Rīgas jūras līča terobēžolas samnieciskās darības joslās teritorija
2. 7312040900 - ekspluatācijas aizsargājamas teritorija gar ielu vai ceļu - sarkanā linia
3. 7312040900 - ekspluatācijas aizsargājamas teritorija ap elektronisko sakaru iekārtu ārejo skapi un konteineru

Zemes ierīcības projekts Rubenu iela 62A, Jūrmala	Zemes ierīcības projekts Rubenu iela 62A, Jūrmala
13000150126	esosās zemes vienības kadastra apzīmējums esosās zemes vienību robeža ar robežpunktu
—	— zemes ierīcības projekta robeža
—	projektētā zemes vienību robežas
Nr.1 (13000150132) 0,3069 ha	projektētās zemes vienības kadas apzīmējums un plātnība nekuismanā tpašuma apgrātinājuma robeža
—	— — — —

Saskānos Jolanta Gau 09.12.2022.	Saskānos Jana Brīce 13.12.2016., dekāns 13.12.2026.
Jūrmalas valsts pārvaldības pārvaldības Plānošanās nodzīves Geomātikas nodaļa	Jūrmalas valsts pārvaldības pārvaldības Plānošanās nodzīves Geomātikas nodaļa
projektētā zemes vienībai Nr.1 pliekšanas lēpēja no Rubenu ielas	projektētā zemes vienībai Nr.1 pliekšanas lēpēja no Rubenu ielas
projektētā zemes vienībai Nr.2 pliekšanas lēpēja no Rubenu ielas*	projektētā zemes vienībai Nr.2 pliekšanas lēpēja no Rubenu ielas*