



TERITORIJAS ESOŠĀ IZMANTOŠANA UN TERITORIJAS ESOŠIE IZMANTOŠANAS APROBEŽOJUMI

-  BŪVE
-  BRAUKTUVE AR ASFALTA SEGUMU
-  BETONA SEGUMS
-  GRANTS, ŠĶEMBAS
-  SASTUMTA GRUNTS
-  BŪVGRUŽI
-  KRŪMĀJS
-  PĻAVA, ZĀLĀJS
-  BALTĪJAS JŪRAS UN RĪGAS JŪRAS LĪČA IEROBEŽOTAS SAIMNIECISKĀS DARBĪBAS JOSLAS TERITORĪJA (7311010300) (VISA TERITORĪJA)
-  EKSPLUATĀCIJAS AIZSARGJOSLAS TERITORĪJA GAR ŪDENSVADU (7312010101)
-  EKSPLUATĀCIJAS AIZSARGJOSLAS TERITORĪJA GAR PAŠTECES KANALIZĀCIJAS VADU (7312010300)
-  DROŠĪBAS AIZSARGJOSLAS TERITORĪJA GAR DZELZCELU, PA KURU PĀRVADĀ NAFTU, NAFTAS PRODUKTUS, BĪSTAMAS ĶĪMISKĀS VIĒLAS UN PRODUKTUS (7312030601)
-  EKSPLUATĀCIJAS AIZSARGJOSLAS TERITORĪJA GAR PAZEMES ELEKTRONISKO SAKARU TĪKLU LĪNIJU UN KABELU KANALIZĀCIJU (7312040100) UN AP ELEKTRONISKO SAKARU TĪKLU RADIOSAKARU LĪNIJU TORNI UN ANTENU MASTU (7312040300)
-  EKSPLUATĀCIJAS AIZSARGJOSLAS TERITORĪJA GAR ELEKTRISKO TĪKLU KABELU LĪNIJU (7312050201) UN ELEKTRISKO TĪKLU GAISVADU LĪNIJU AR NOMINĀLO SPRIEGUMU LĪDZ 20KV (7312050601)
-  INDIVIDUĀLI NOTEIKTA AIZSARGJOSLAS (AIZSARDZĪBAS ZONAS) TERITORĪJA AP VALSTS VAI VIETĒJĀS NOZĪMES KULTŪRAS PIEMINEKLI (7314020201)
-  CEĻA SERVIŪTA TERITORĪJA (7315030100)
-  SANITĀRĀS AIZSARGJOSLAS TERITORĪJA AP KAPSĒTU (7316080100)
-  ESOŠĀ IELU SARKANĀ LĪNIJA, TĀS LŪZUMPUNKTI
-  ESOŠĀ ZEMES VIENĪBU ROBEŽA
-  DETĀLPLĀNOJUMA TERITORIJAS ROBEŽA

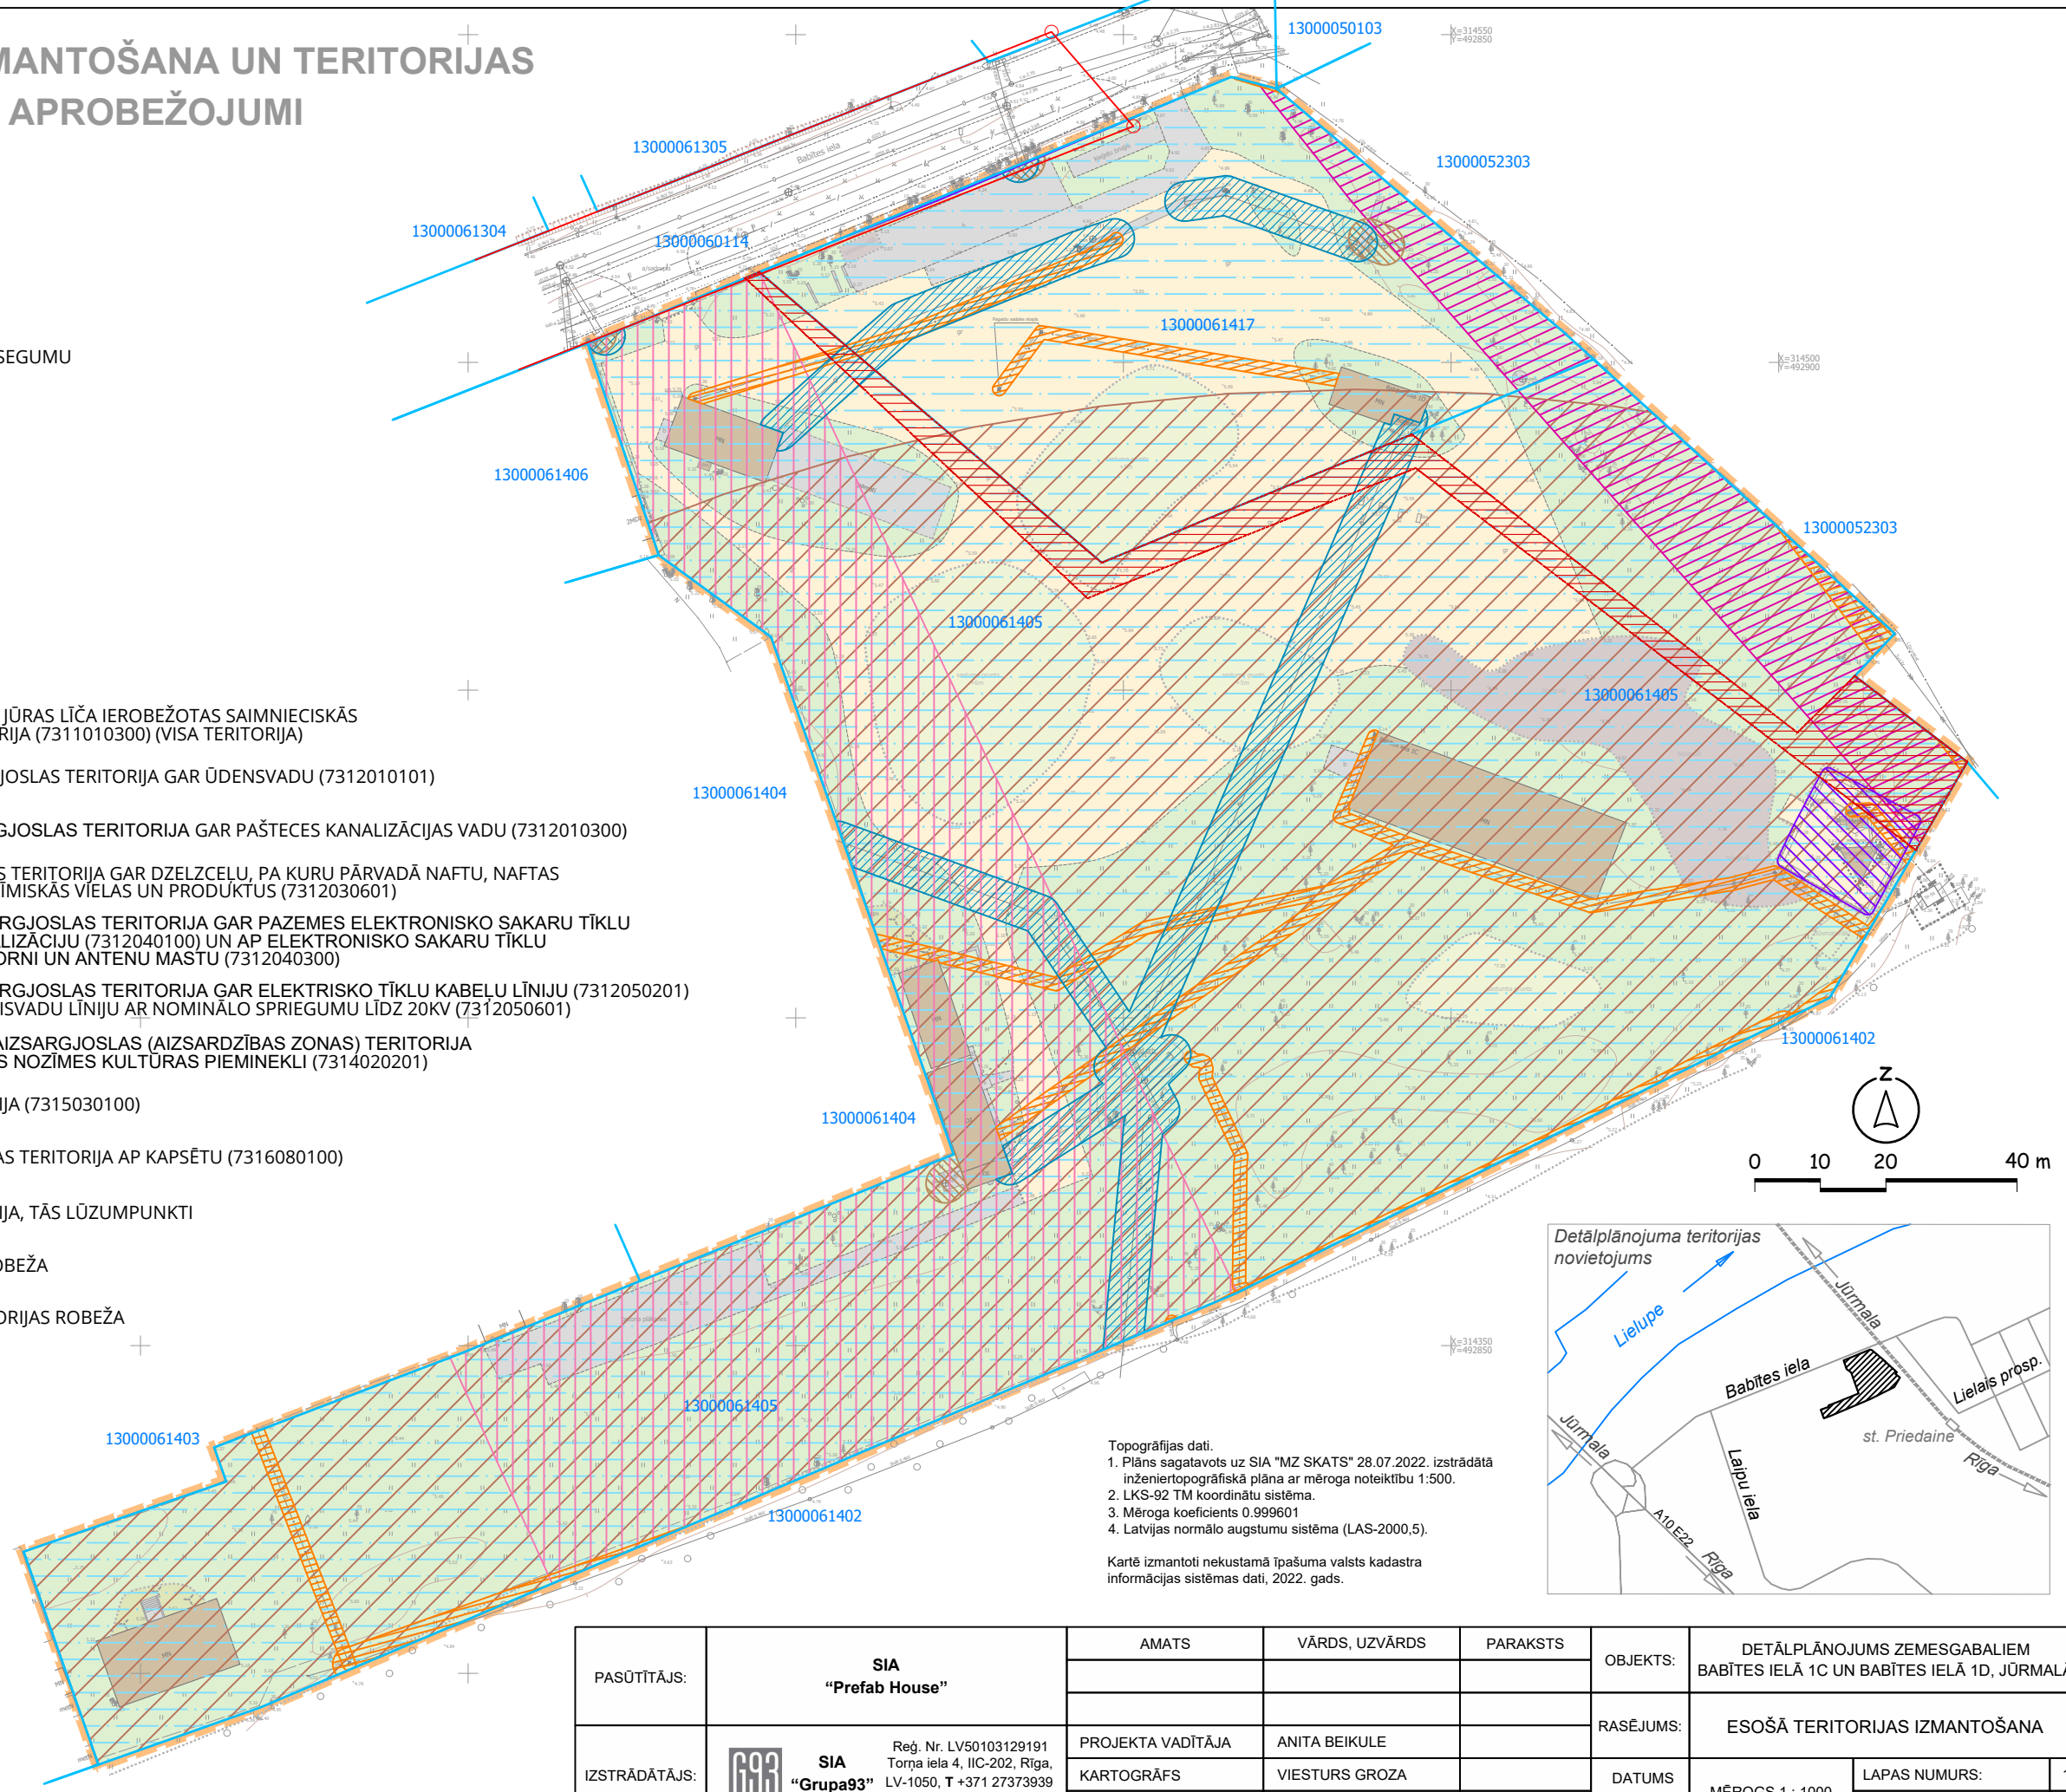

Topogrāfijas dati.
 1. Plāns sagatavots uz SIA "MZ SKATS" 28.07.2022. izstrādātā inženiertopogrāfiskā plāna ar mēroga noteiktību 1:500.
 2. LKS-92 TM koordinātu sistēma.
 3. Mēroga koeficients 0.999601
 4. Latvijas normālo augstumu sistēma (LAS-2000.5).
 Kartē izmantoti nekustamā īpašuma valsts kadastra informācijas sistēmas dati, 2022. gads.

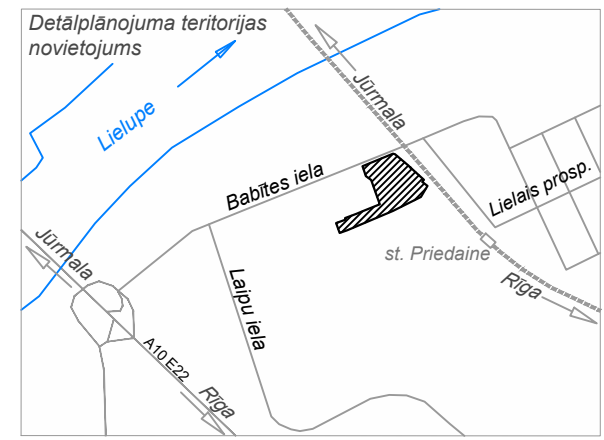

PASŪTĪTĀJS:	SIA "Prefab House"	AMATS	VĀRDS, UZVĀRDS	PARAKSTS	OBJEKTS:	DETĀLPLĀNOJUMS ZEMESGABALIEM BABĪTES IELĀ 1C UN BABĪTES IELĀ 1D, JŪRMALĀ		
		PROJEKTA VADĪTĀJA	ANITA BEIKULE		RASĒJUMS:	ESOŠĀ TERITORIJAS IZMANTOŠANA		
IZSTRĀDĀTĀJS:	 SIA "Grupa93" Reg. Nr. LV50103129191 Torņa iela 4, IIC-202, Rīga, LV-1050, T +371 27373939 E info@g93.lv W www.g93.lv	KARTOGRĀFS	VIESTURS GROZA		DATUMS:	MĒROGS 1 : 1000	LAPAS NUMURS:	1
					25.01.2023.		KOPEJAIS LAPU SKAITS:	5