


# INŽENIERKOMUNIKĀCIJU PLĀNS. ŠĶĒRSPROFILI


**Šķēršprofils 1-1**  
(plānotā iela) M 1:200

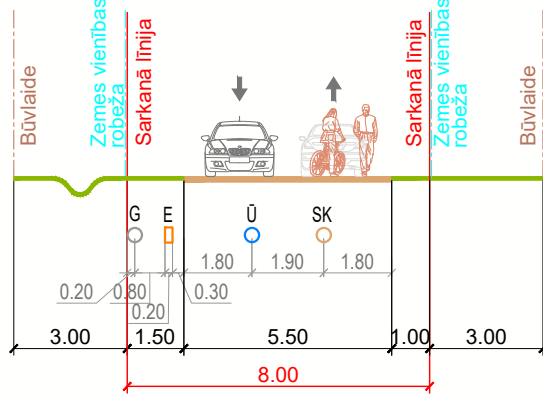

PLĀNOTIE INŽENIERTĪKLI

- E ELEKTRISKO TĪKLU PAZEMES KABELIS VAI TO ZONA
- SK SADZĪVES KANALIZĀCIJAS VADS
- U ŪDENSVADS

**Šķēršprofils 2-2**  
Piebraucamais ceļš M 1:200

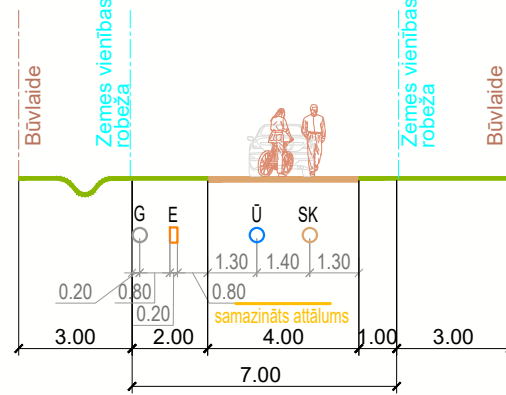




PERSPEKTĪVIE INŽENIERTĪKLI

- G ZEMA SPIEDIENA GĀZESVADS\*
- \*Saskaņojot ar citu blakus esošo inženierkomunikāciju turētājiem un zemes vienību īpašniekiem

- ESOŠS ŪDENSVADS
- PLĀNOTS ŪDENSVADS, HIDRANTS
- ESOŠS SADZĪVES KANALIZĀCIJAS PAŠTECES VADS
- PLĀNOTS SADZĪVES KANALIZĀCIJAS PAŠTECES VADS
- ESOŠS SADZĪVES KANALIZĀCIJAS SPIEDVADS
- ESOŠA VIDĒJSPRIEGUMA PAZEMES KABEĻU ELEKTROLĪNIJA
- ESOŠA ZEMSPRIEGUMA PAZEMES KABEĻU ELEKTROLĪNIJA
- ESOŠA ZEMSPRIEGUMA GAIŠVADU ELEKTROLĪNIJA
- PLĀNOTA ZEMSPRIEGUMA PAZEMES ELEKTROLĪNIJA
- PLĀNOTĀS UZSKAITES SADALNES UN PĒCUZSKAITES TĪKLU VIRZIENS UZ ĪPAŠUMIEM
- ESOŠA DZELZCEĻA VIDĒJSPRIEGUMA GAIŠVADU ELEKTROLĪNIJA
- ESOŠA DZELZCEĻA ZEMSPRIEGUMA PAZEMES KABEĻU ELEKTROLĪNIJA
- ESOŠA ELEKTRONISKO SAKARU PAZEMES KABEĻU ANALIZĀCIJA
- INŽENIERTĪKLI, KAS NEDARBOJAS
- PERSPEKTĪVS GĀZESVADS

- PIESLĒGUMA VIETA ESOŠAJIEM INŽENIERTĪKLIEM
- DEMONTĒJAMIE INŽENIERTĪKLI
- ŠĶĒRSPROFILA GRIEZUMA VIETA
- ESOŠĀ SAGLABĀJAMĀ UN PLĀNOTĀ IELU SARKANĀ LĪNIJĀ, TĀS LŪZŪMPUNKTI
- LIKVIDĒJAMĀ IELU SARKANĀ LĪNIJĀ
- ESOŠĀ ZEMES VIENĪBU ROBEŽĀ
- PLĀNOTA ZEMES VIENĪBU ROBEŽĀ
- DETĀLPLĀNOJUMA TERITORIJAS ROBEŽĀ

\*Inženierkomunikāciju novietojums precizējams būvprojektā. Nepieciešamības gadījumā pārvieto esošos tīklus.

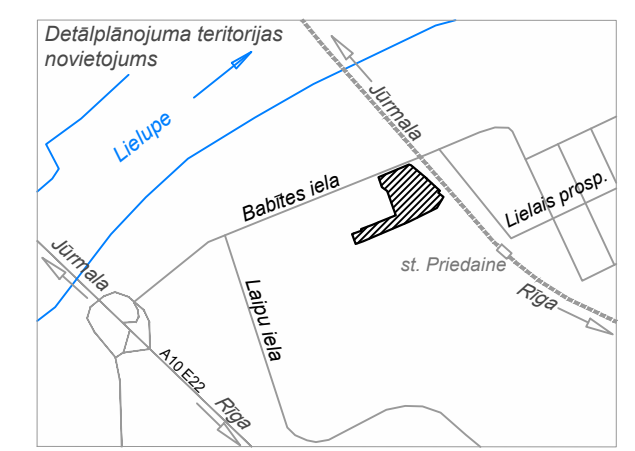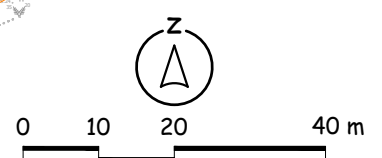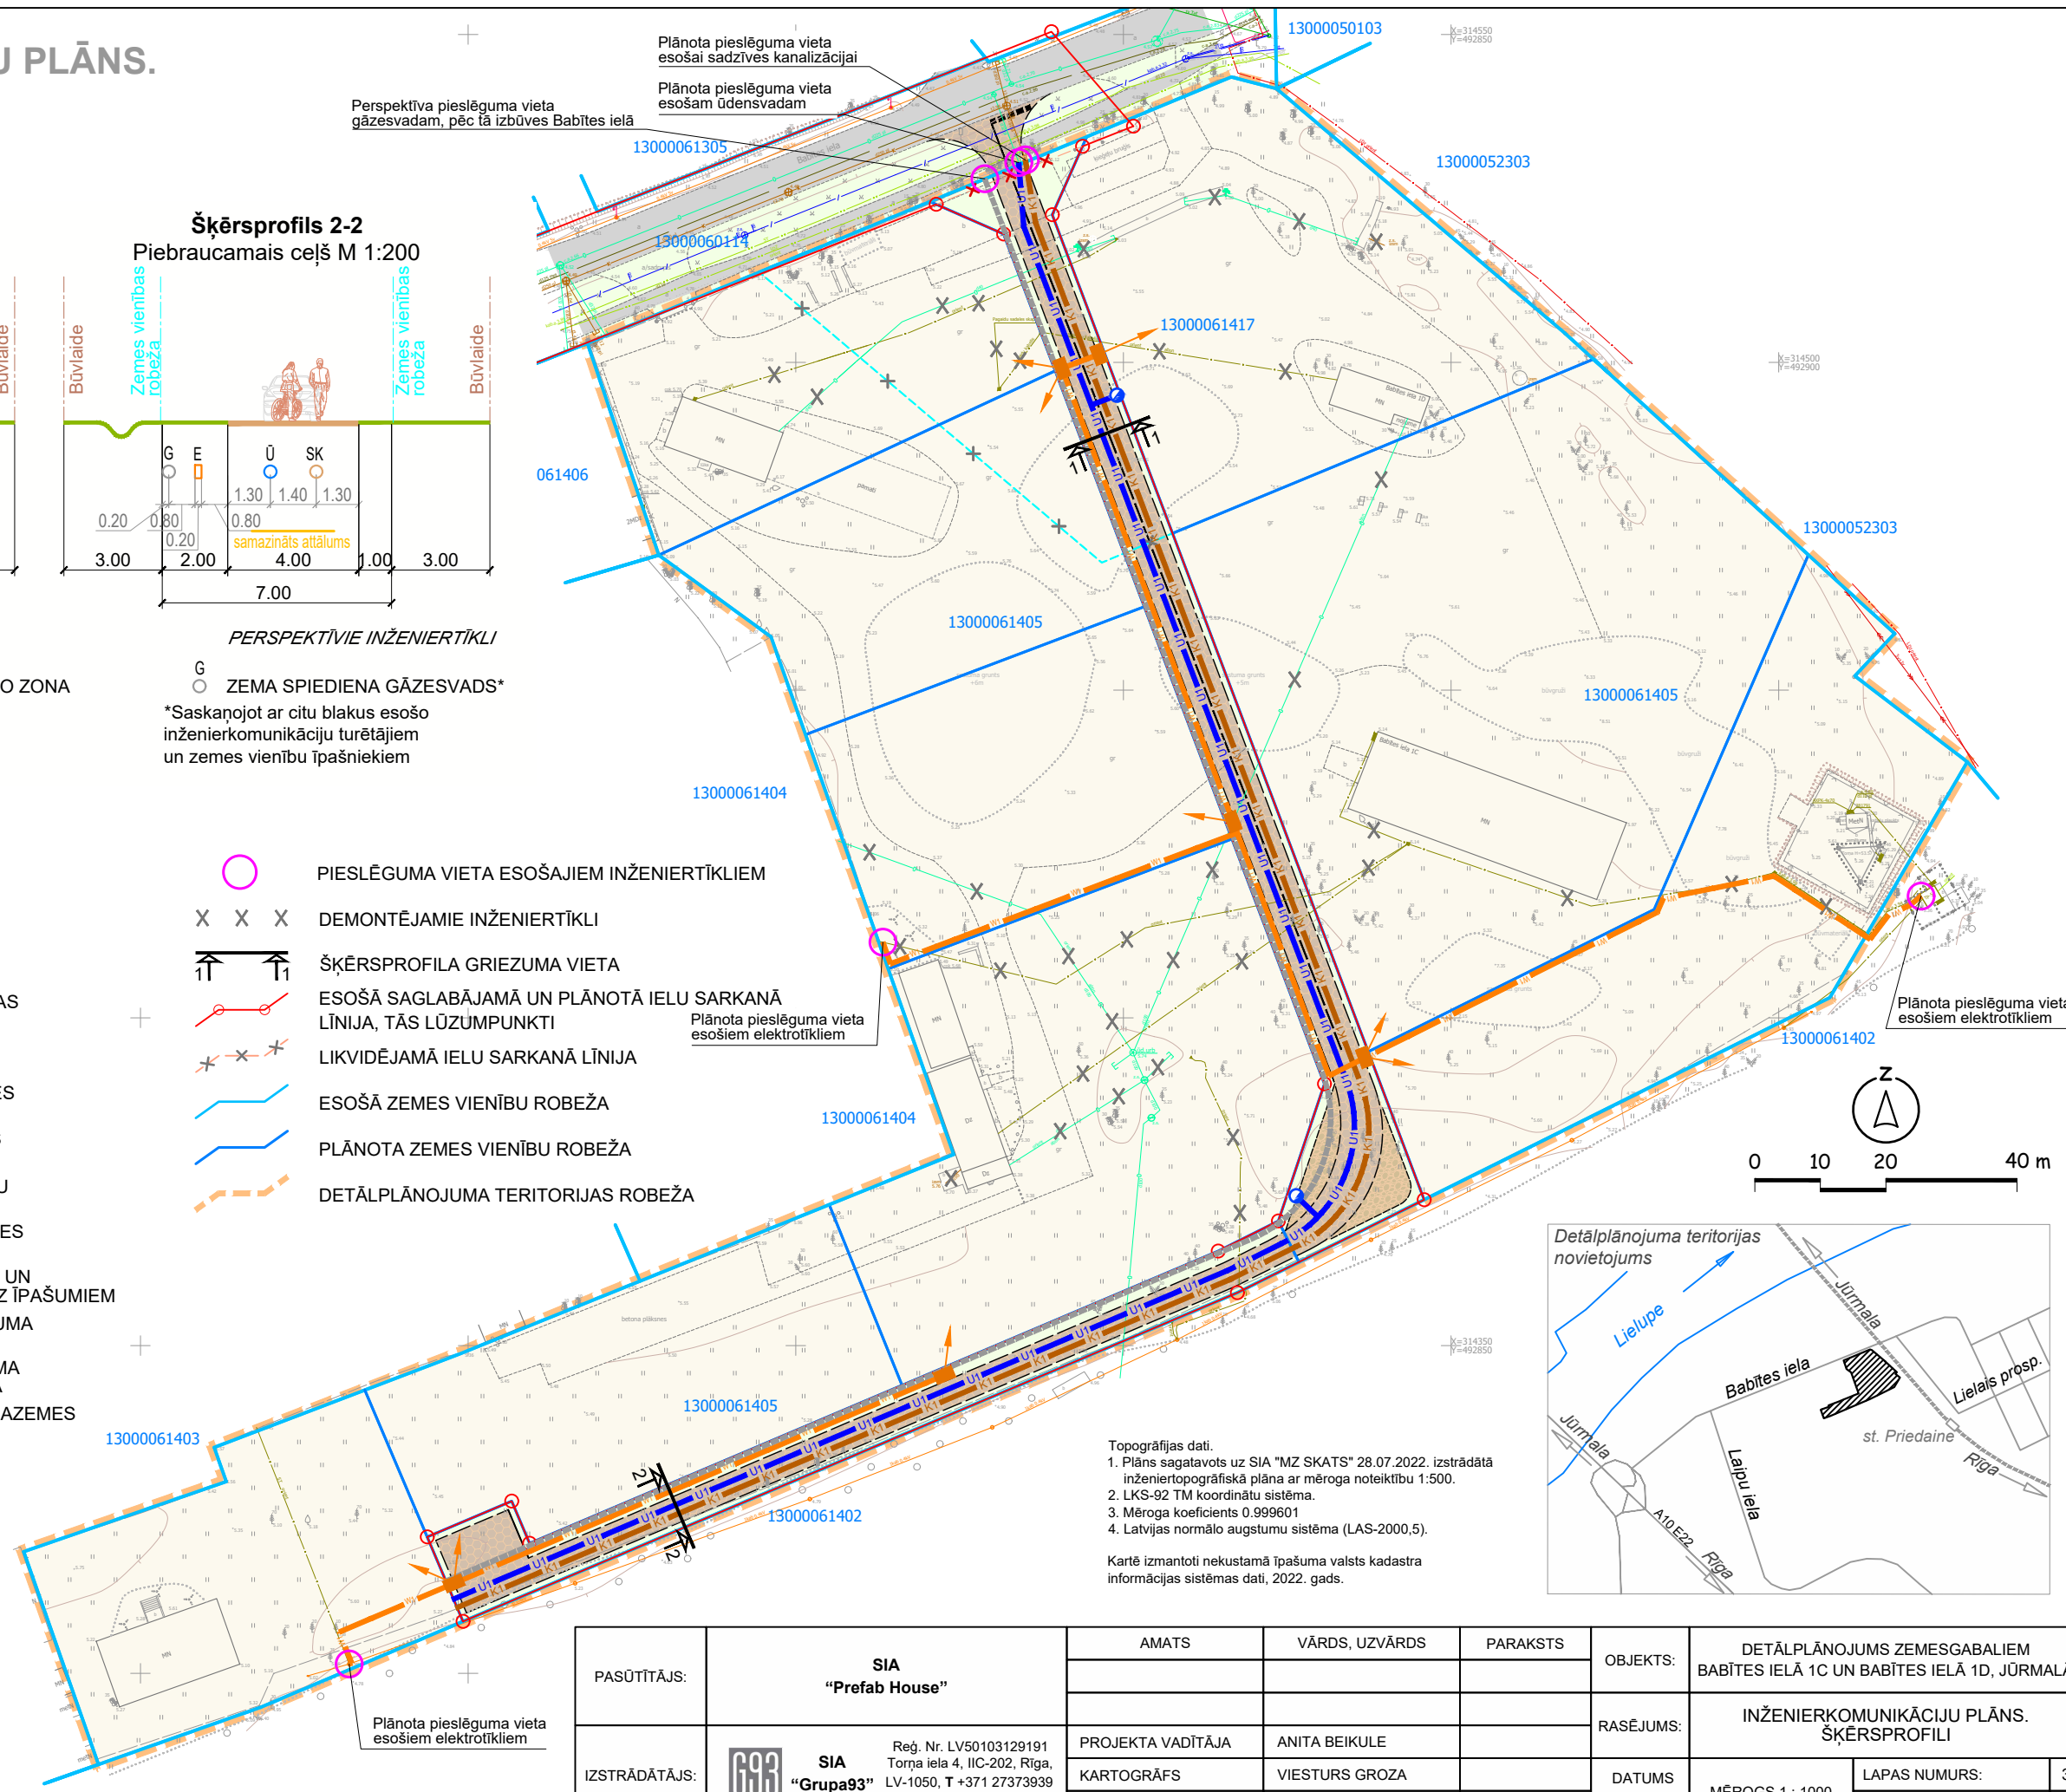

Topogrāfijas dati.  
1. Plāns sagatavots uz SIA "MZ SKATS" 28.07.2022. izstrādātā inženiertopogrāfiskā plāna ar mēroga noteiktību 1:500.  
2. LKS-92 TM koordinātu sistēma.  
3. Mēroga koeficients 0.999601  
4. Latvijas normālo augstumu sistēma (LAS-2000,5).  
Kartē izmantoti nekustamā īpašuma valsts kadastra informācijas sistēmas dati, 2022. gads.

PASŪTĪTĀJS:	SIA "Prefab House"	AMATS:	VĀRDS, UZVĀRDS:	PARAKSTS:	OBJEKTS:	DETĀLPLĀNOJUMS ZEMESGABALIEM BABĪTES IELĀ 1C UN BABĪTES IELĀ 1D, JŪRMALĀ			
IZSTRĀDĀTĀJS:	SIA "Grupa93" Reg. Nr. LV50103129191 Torņa iela 4, IIC-202, Rīga, LV-1050, T +371 27373939 E info@g93.lv W www.g93.lv	PROJEKTA VADĪTĀJA:	ANITA BEIKULE	KARTOGRĀFS:	VIESTURS GROZA	RASĒJUMS:	INŽENIERKOMUNIKĀCIJU PLĀNS. ŠĶĒRSPROFILI		
		DATUMS:	25.01.2023.	MĒROGS 1 : 1000	LAPAS NUMURS:	3			
					KOPEJAIS LAPU SKAITS:	5			