
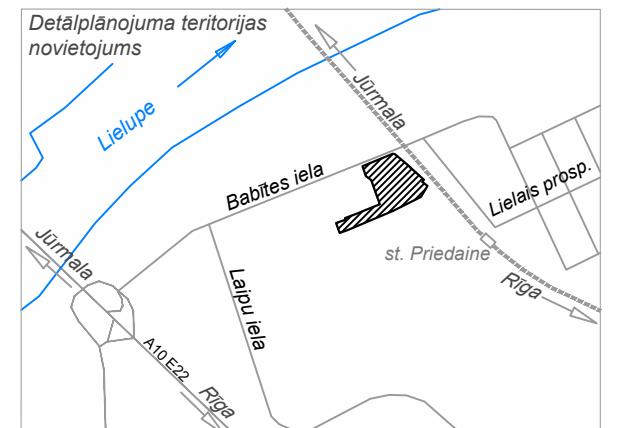


# PLĀNOTĀS APBŪVES UN SATIKSMES ORGANIZĀCIJA. ADRESĀCIJAS PRIEKŠLIKUMS

-  APBŪVES IZVIETOŠANAS TERITORIJA
-  NEAPBŪVĒJAMA TERITORIJA
-  PLĀNOTĀS IELAS BRAUKTUVE
-  STIPRINĀTS SEGUMS TRANSPORTA APGRIEŠANĀS VAJADZĪBĀM
-  ESOŠĀ BRAUKTUVE VAI IETVE
-  TRANSPORTA KURSTĪBAS VIRZIENS
-  ZAĻĀ ZONA STARP SARKANAJĀM LĪNIJĀM
-  **A iela Nr. 10** ADRESES PRIEKŠLIKUMS
-  ORIENTĒJOŠS JAUNAS APBŪVES NOVIETOJUMS
-  SAGLABĀJAMA ĒKA
-  IETEICAMĀ IEBRAUKTUVE ĪPAŠUMĀ
-  POTENCIĀLI LIKVIDĒJAMS KOKS (IZVĒRTĒ BŪVPROJEKTĀ)
-  ESOŠĀ SAGLABĀJAMĀ UN PLĀNOTĀ IELU SARKANĀ LĪNIJA, TĀS LŪZUMPUNKTI
-  LIKVIDĒJAMĀ IELU SARKANĀ LĪNIJA
-  PLĀNOTĀ SERVITŪTA TERITORIJA
-  ESOŠĀ ZEMES VIENĪBU ROBEŽA
-  PLĀNOTA ZEMES VIENĪBU ROBEŽA
-  **2** 2230m<sup>2</sup> PLĀNOTAS ZEMES VIENĪBAS NUMURS UN PLATĪBA
-  LIKVIDĒJAMA ZEMES VIENĪBU ROBEŽA
-  DETĀLPLĀNOJUMA TERITORIJAS ROBEŽA

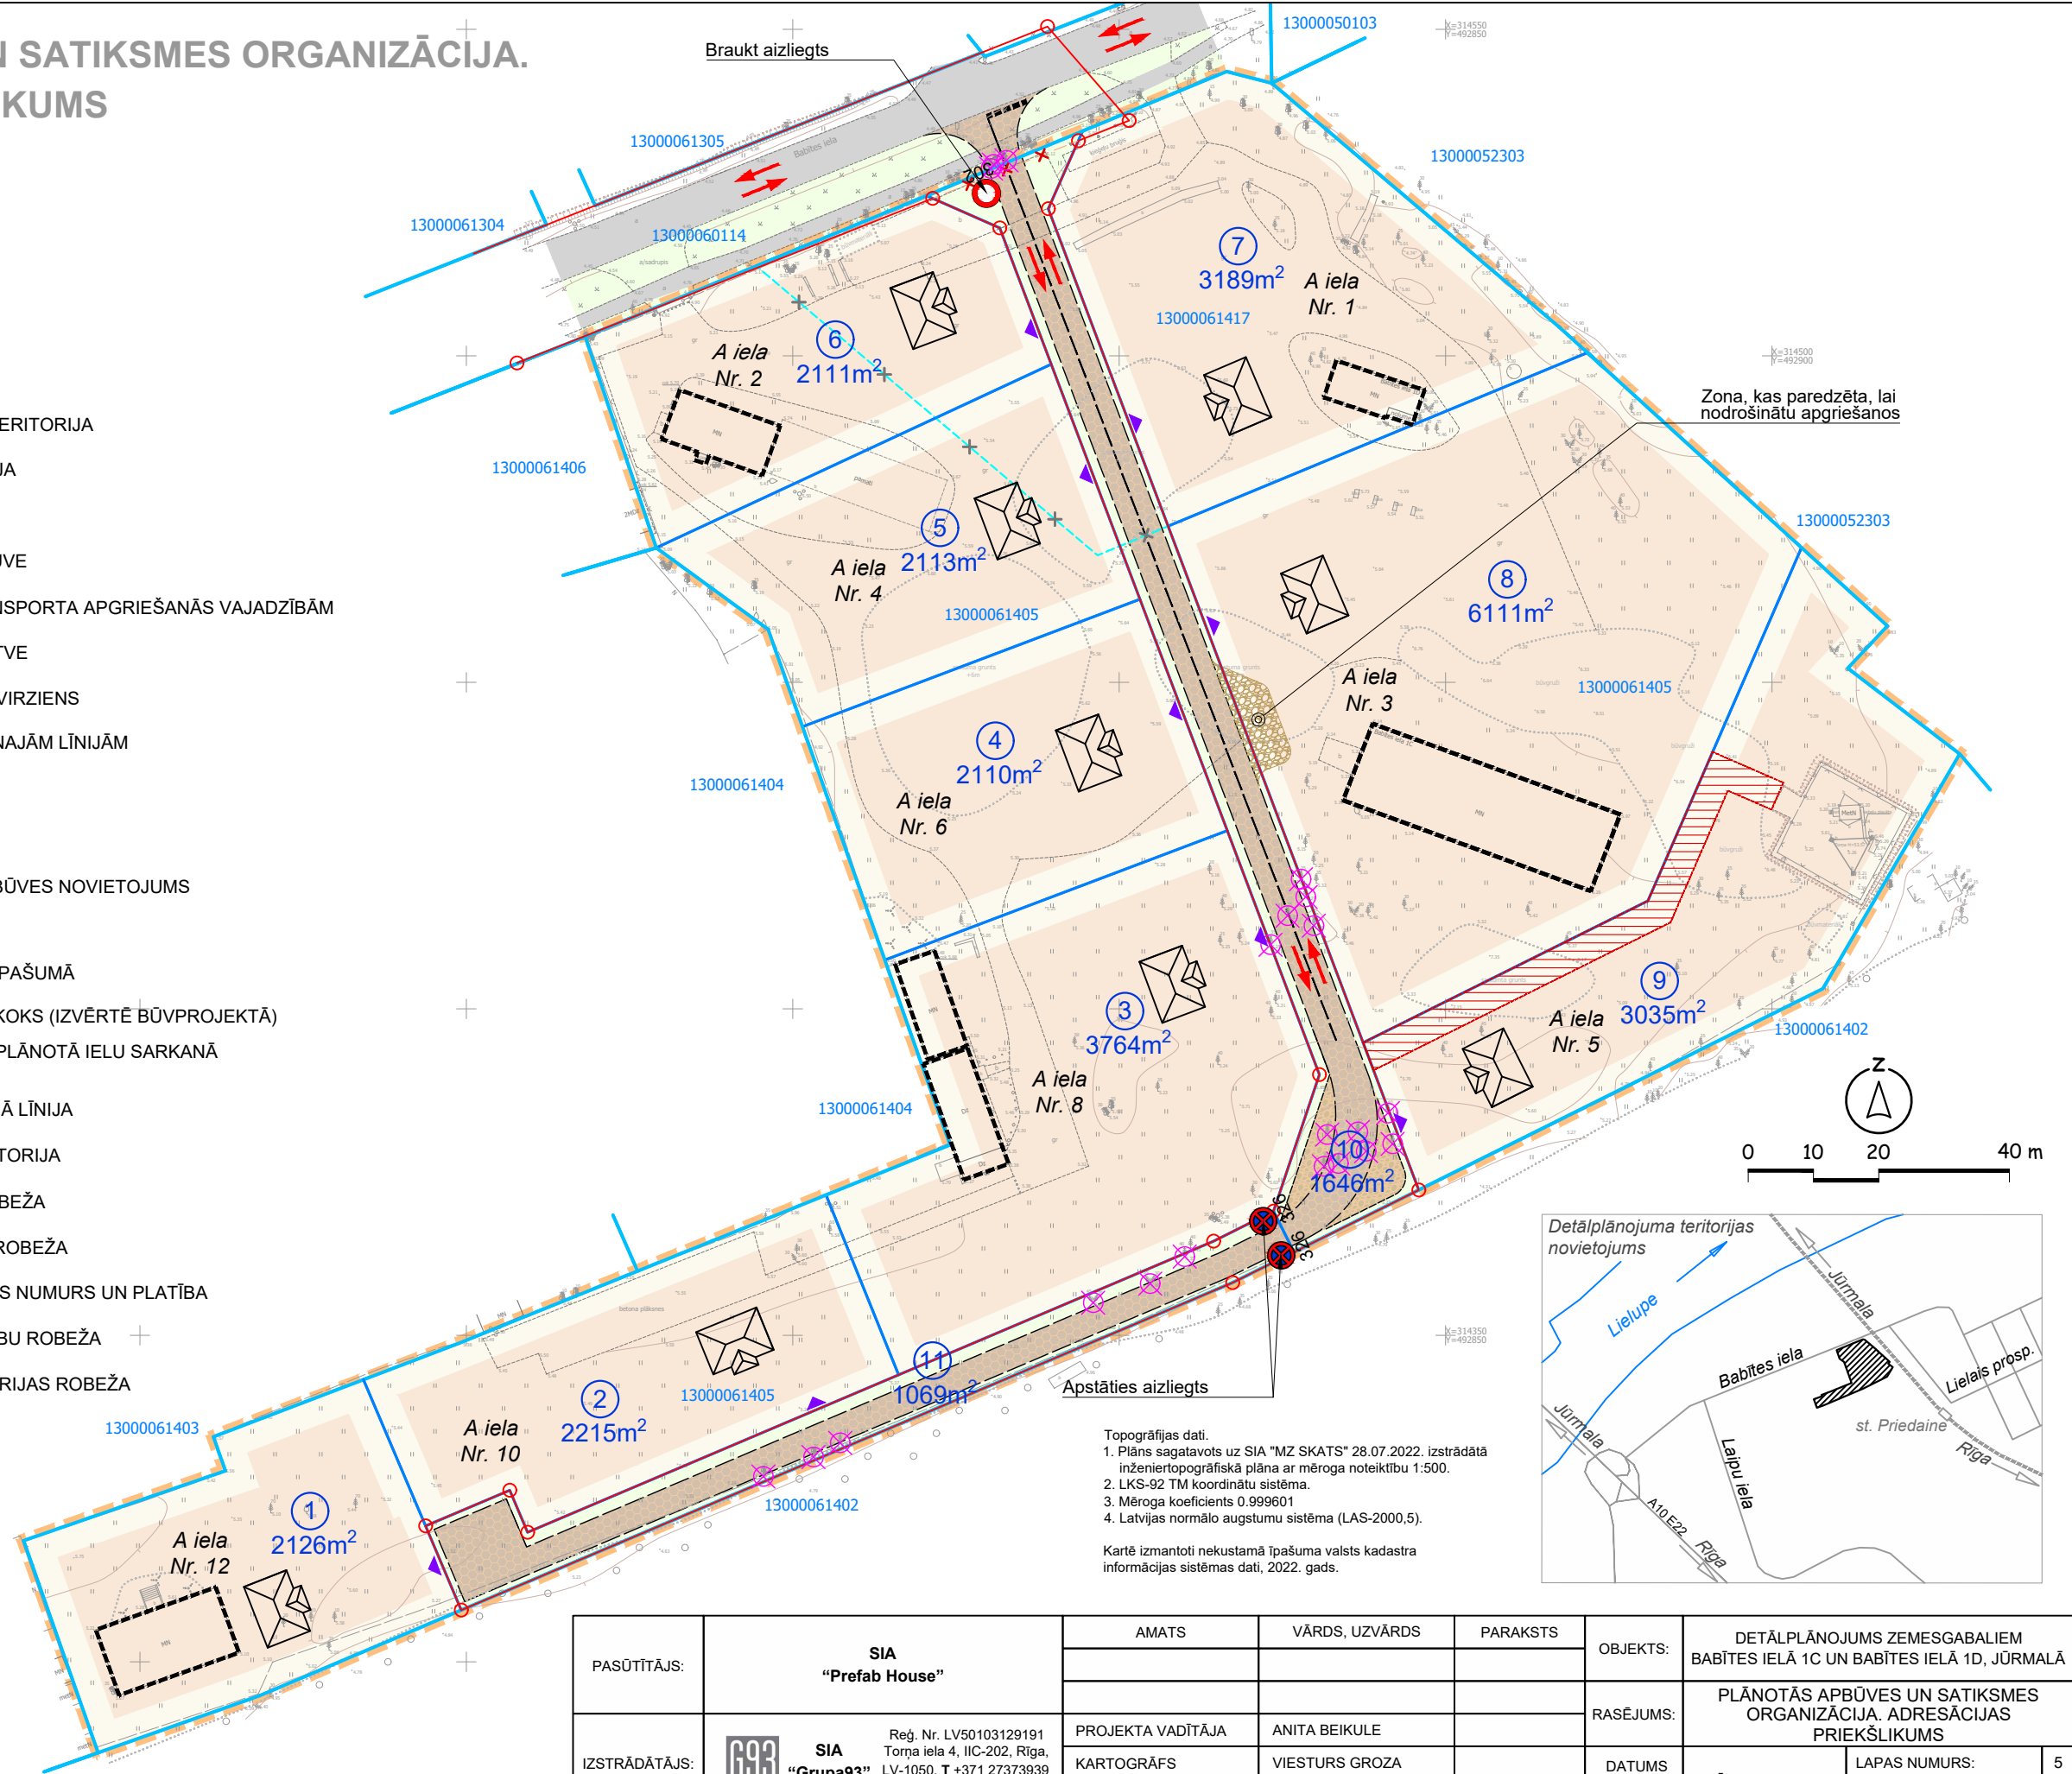

PASŪTĪTĀJS:	SIA "Prefab House"	AMATS	VĀRDS, UZVĀRDS	PARAKSTS	OBJEKTS:	DETĀLPLĀNOJUMS ZEMESGABALIEM BABĪTES IELĀ 1C UN BABĪTES IELĀ 1D, JŪRMALĀ		
		PROJEKTA VADĪTĀJA	ANITA BEIKULE		RASĒJUMS:	PLĀNOTĀS APBŪVES UN SATIKSMES ORGANIZĀCIJA. ADRESĀCIJAS PRIEKŠLIKUMS		
IZSTRĀDĀTĀJS:	 SIA "Grupa93" Reģ. Nr. LV50103129191 Torņa iela 4, IIC-202, Rīga, LV-1050, T +371 27373939 E info@g93.lv W www.g93.lv	KARTOGRĀFS	VIESTURS GROZA		DATUMS:	MĒROGS 1 : 1000	LAPAS NUMURS:	5
					25.01.2023.	KOPEĀIS LAPU SKAITS:	5	