

Objekts: Jūrmalas valstspilsēta

Dzintari 1513, Pie Meža prospekta 9

Kadastra nr: 13000081513


Būvju situācijas plāns
no pilsētas digitālā topogrāfiskā plāna
tūkla reklāmas vietu nomas tiesību izsolei

Mērogs 1:500

Lapas 11

Lapa 1

Piezīmes:
Tūkla reklāmas objekta izvietojanas vieta Nr.1

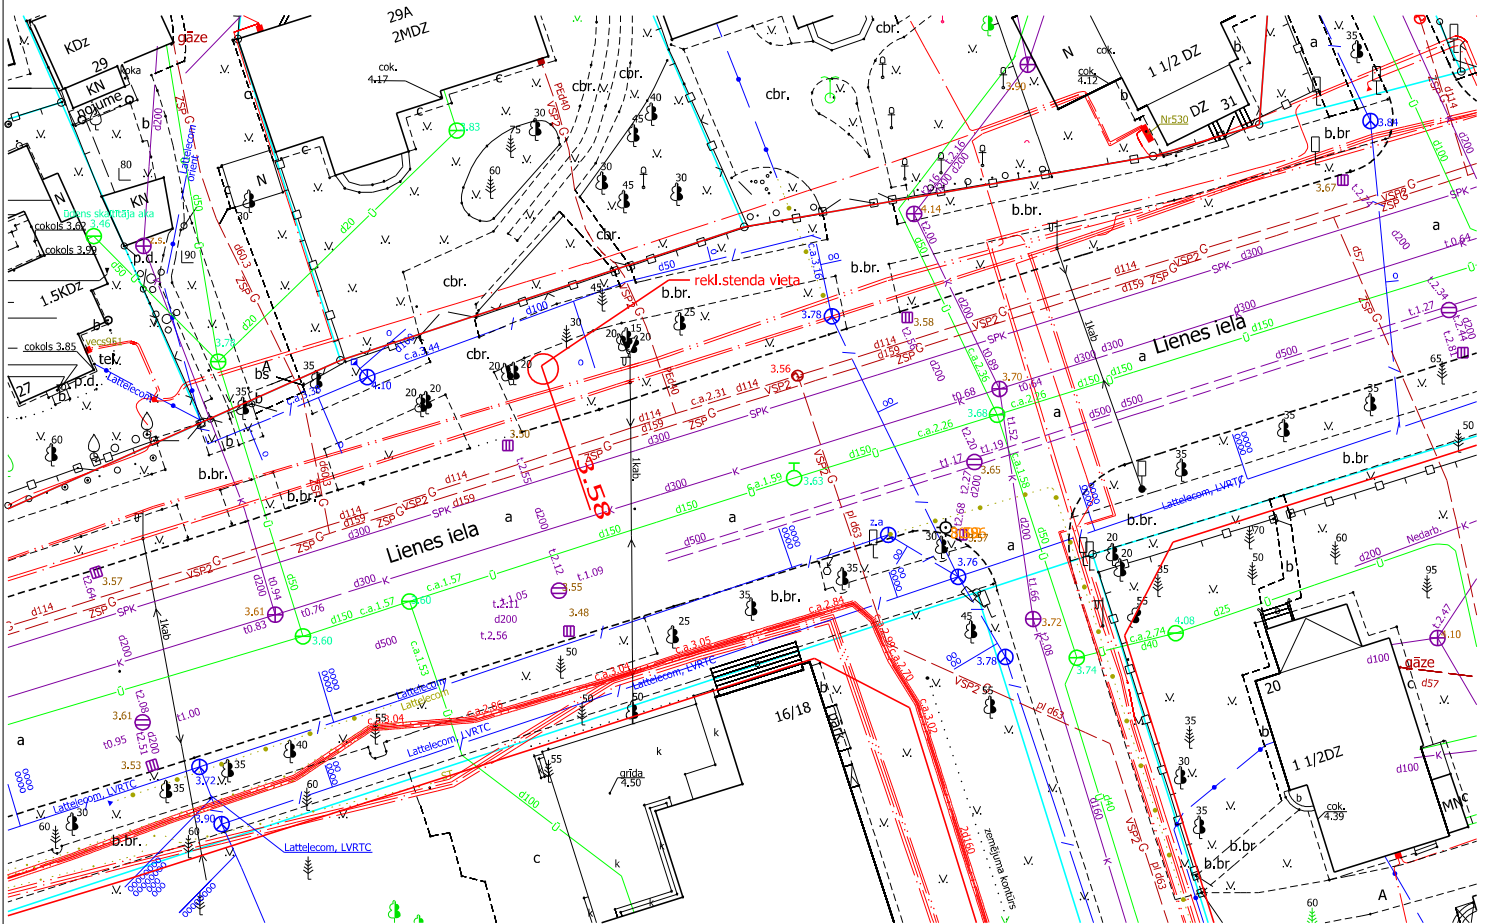

Piezīmes:
Tīkla reklāmas objekta izvietojanas vieta Nr.2

Objekts: Jūrmalas valstspilsēta
Majori 4425, Pie Lienes ielas 29A


Kadastra nr: 1300094425

Būvju situācijas plāns
no pilsētas digitālā topogrāfiskā plāna
tīkla reklāmas vietu nomas tiesību izsolei

Mērogs 1:500

Lapas
11

Lapa
2

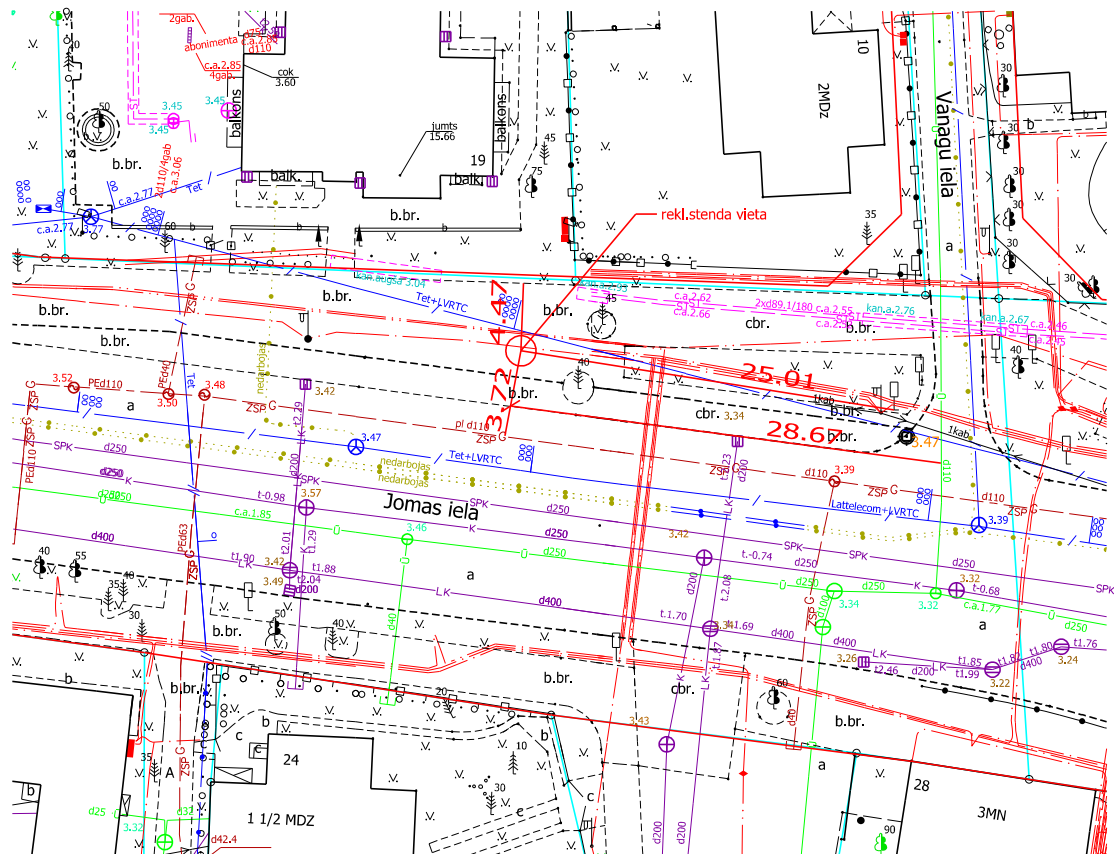

Piezīmes:
Tīkla reklāmas objekta izvietojanas vieta Nr.3

Objekts: Jūrmalas valstspilsēta
Majori 2008, Pie Jomas ielas 19

Kadastra nr: 13000092008

Būvju situācijas plāns
no pilsētas digitālā topogrāfiskā plāna
tīkla reklāmas vietu nomas tiesību izsolei

Mērogs 1:500

Lapas
11

Lapa
3




Piezīmes:
Tīkla reklāmas objekta izvietojanas vieta Nr.4

Objekts: Jūrmalas valstspilsēta		
Dubulti 2526, Pretī Dubulti prospektam 24		
Kadastra nr: 13000102526		
Būvju situācijas plāns no pilsētas digitālā topogrāfiskā plāna tīkla reklāmas vietu nomas tiesību izsolei		
Mērogs 1:500	Lapas 11	Lapa 4



Piezīmes:
Tīkla reklāmas objekta izvietojanas vieta Nr.5


Objekts: Jūrmalas valstspilsēta		
Asari 2711, Pretī Asaru prospektam 17		
Kadastra nr: 13000162711		
Būvju situācijas plāns no pilsētas digitālā topogrāfiskā plāna tīkla reklāmas vietu nomas tiesību izsolei		
Mērogs 1:500	Lapas 11	Lapa 5

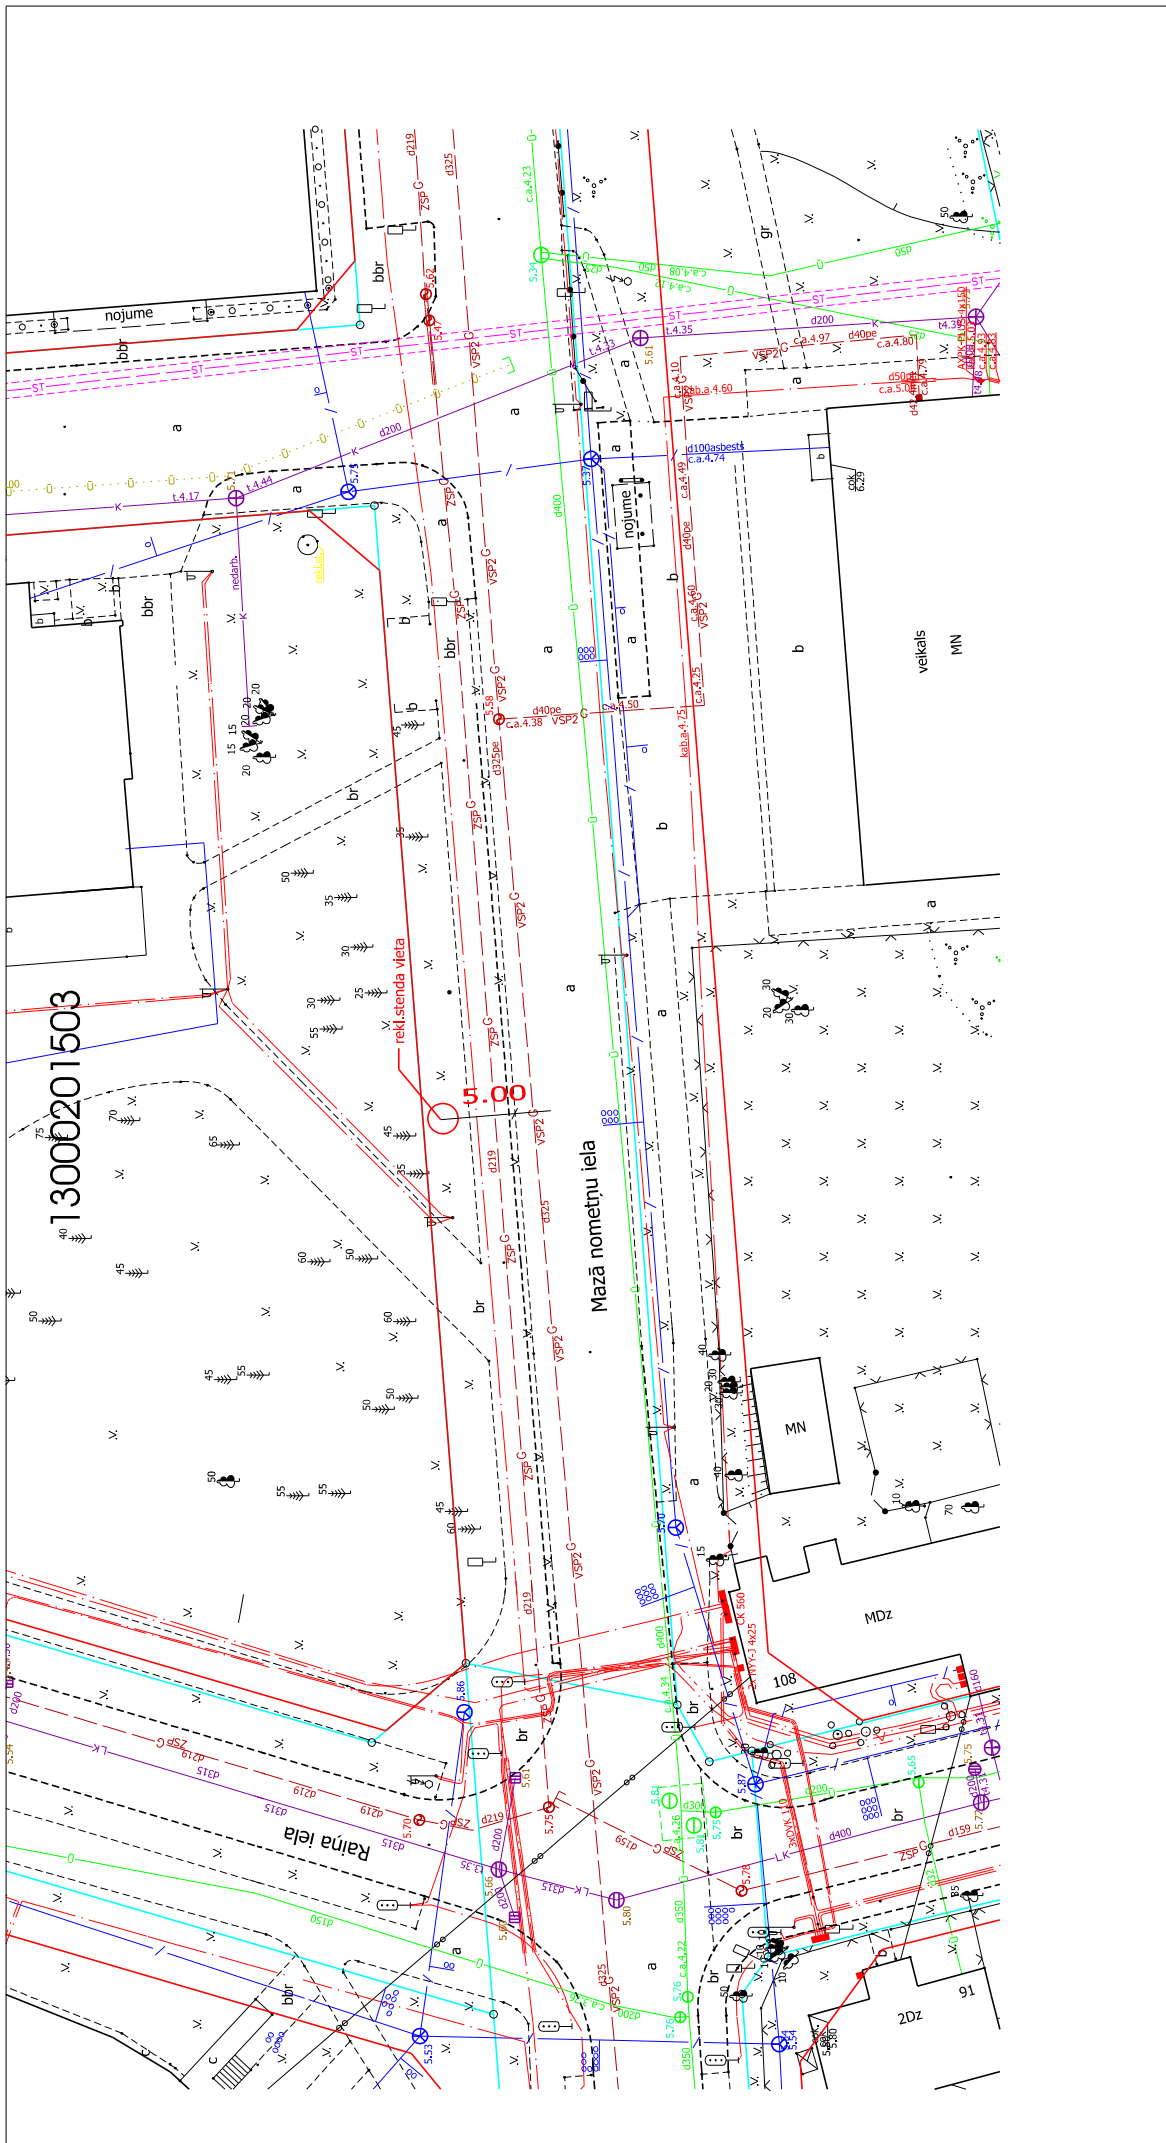

13000201503

Objekts: Jūrmalas valstspilsēta	
Kauguri 1907, Pie Līgo/Kultūras nama	
Kadastra nr: 13000201907	
Būvju situācijas plāns no pilsētas digitālā topogrāfiskā plāna tīkla reklāmas vietu nomas tiesību izsolei	
Mērogs 1:500	Lapas 11
	Lapa 6

Piezīmes:
Tīkla reklāmas objekta izvietojanas vieta Nr.6

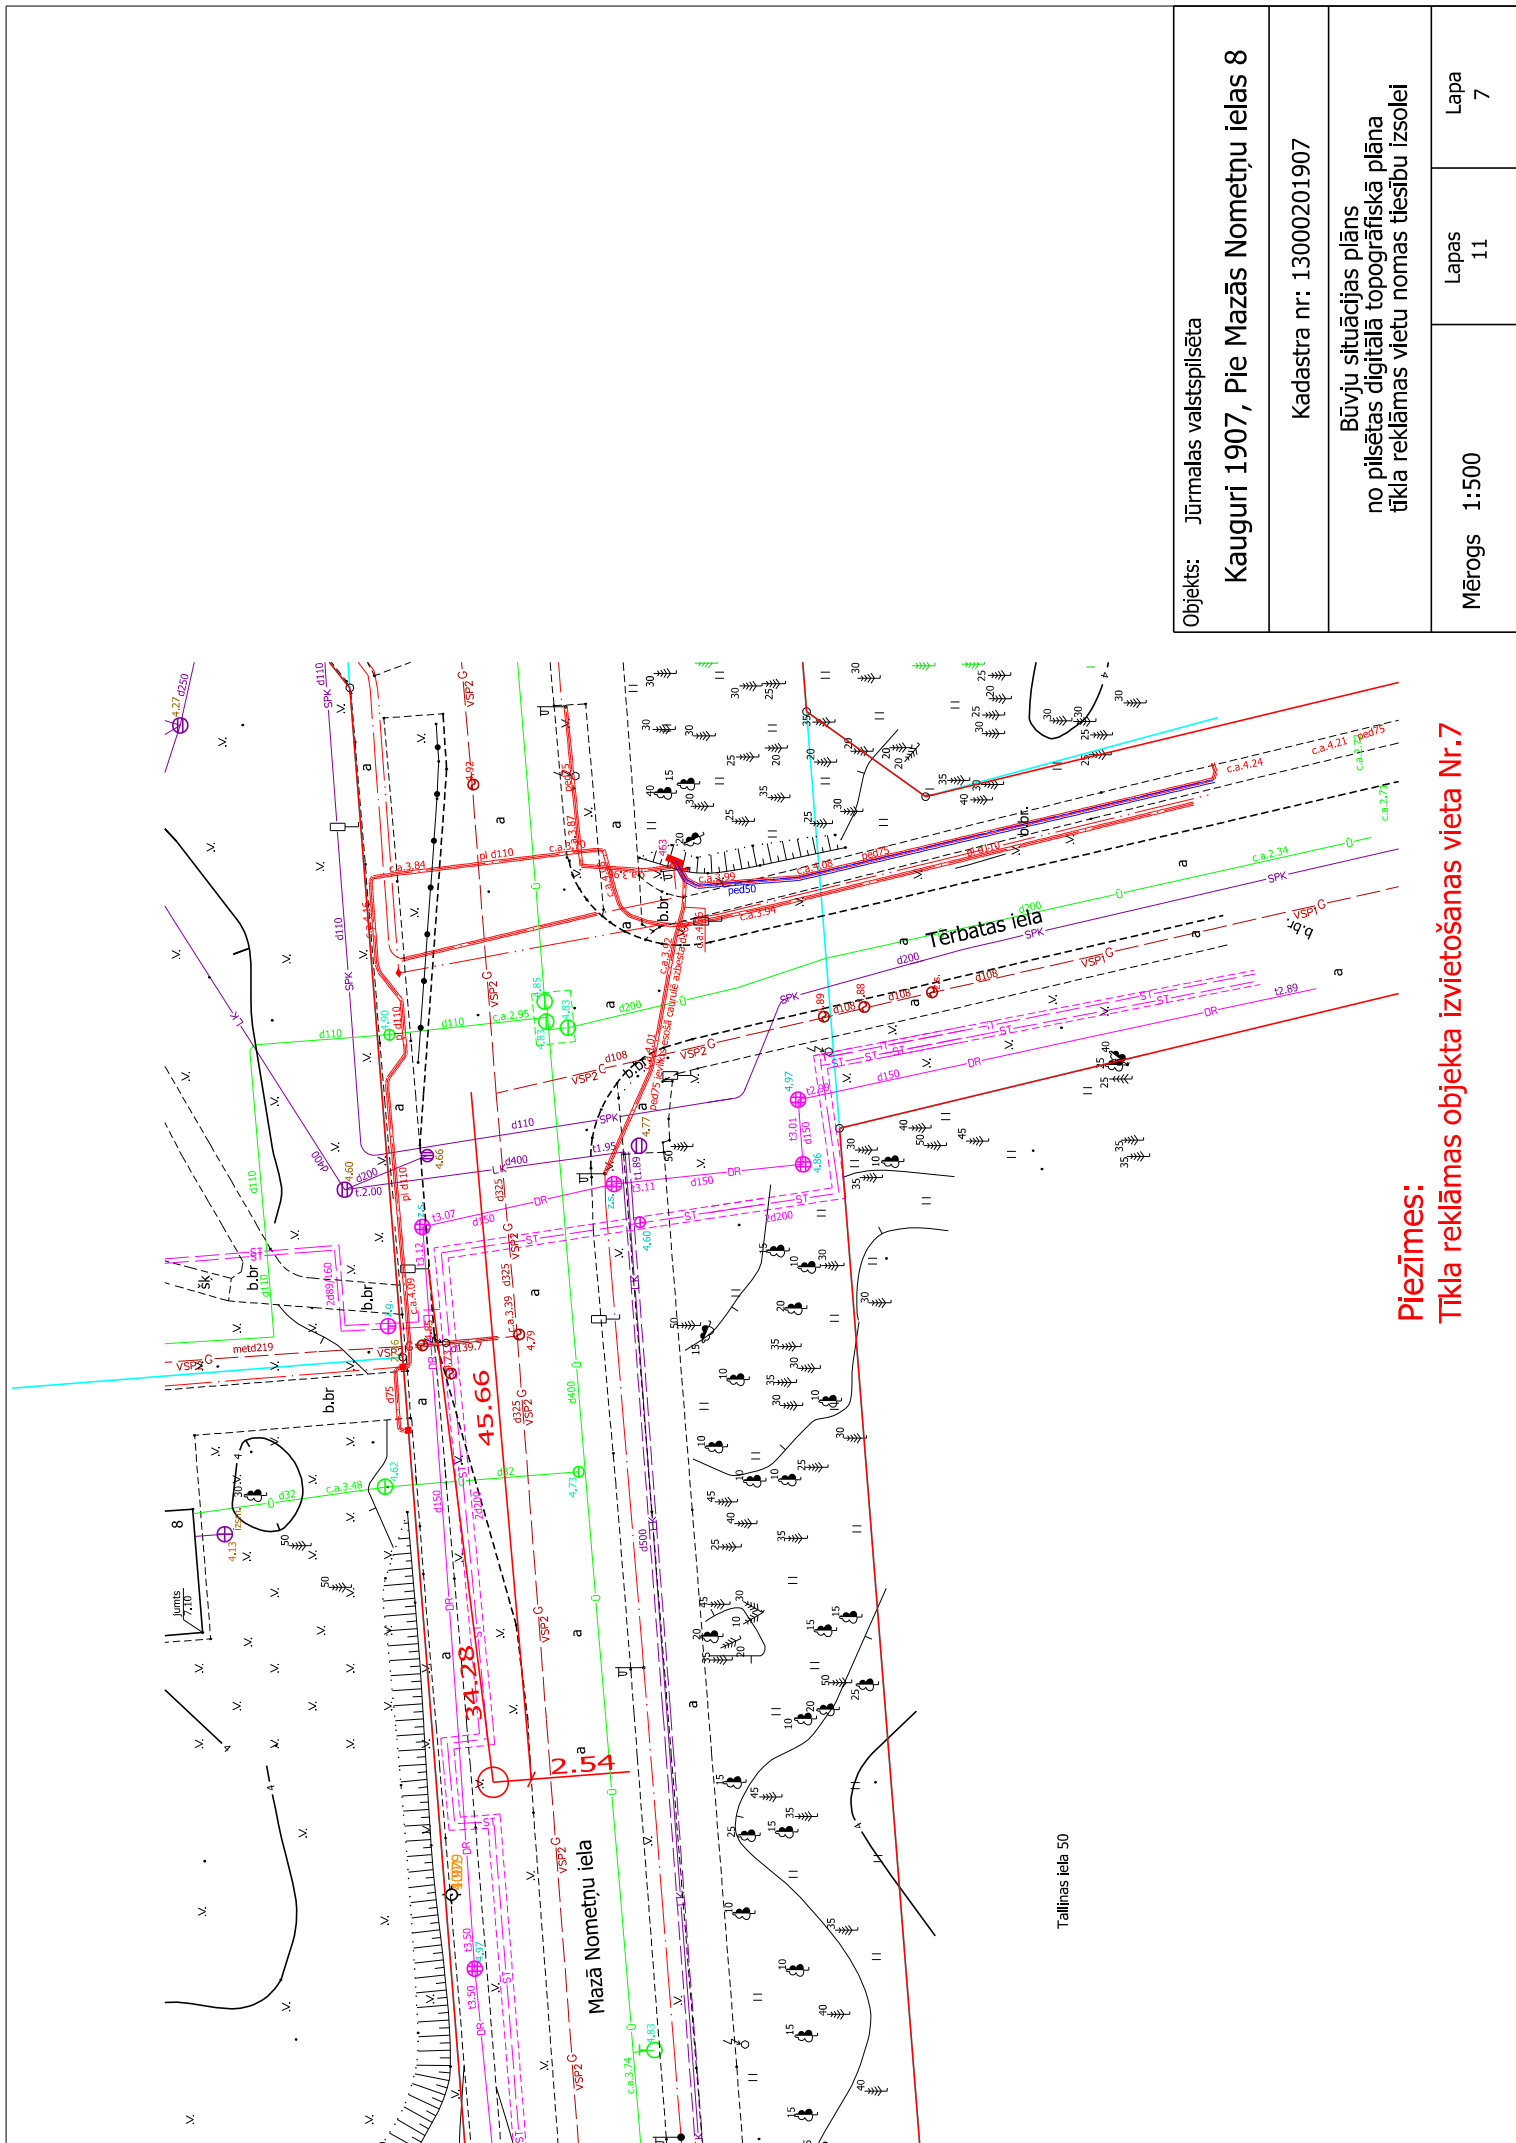

Objekts: Jūrmalas valstspilsēta

Kauguri 1907, Pie Mazās Nometņu ielas 8

Kadastra nr: 13000201907

Būvju situācijas plāns
no pilsētas digitālā topogrāfiskā plāna
tūkla reklāmas vietu normas tiesību izsolei


Mērogs 1:500

Lapas 1.1

Lapa 7


Piezīmes:
Tūkla reklāmas objekta izvietojanas vieta Nr.7

Tallinas iela 50

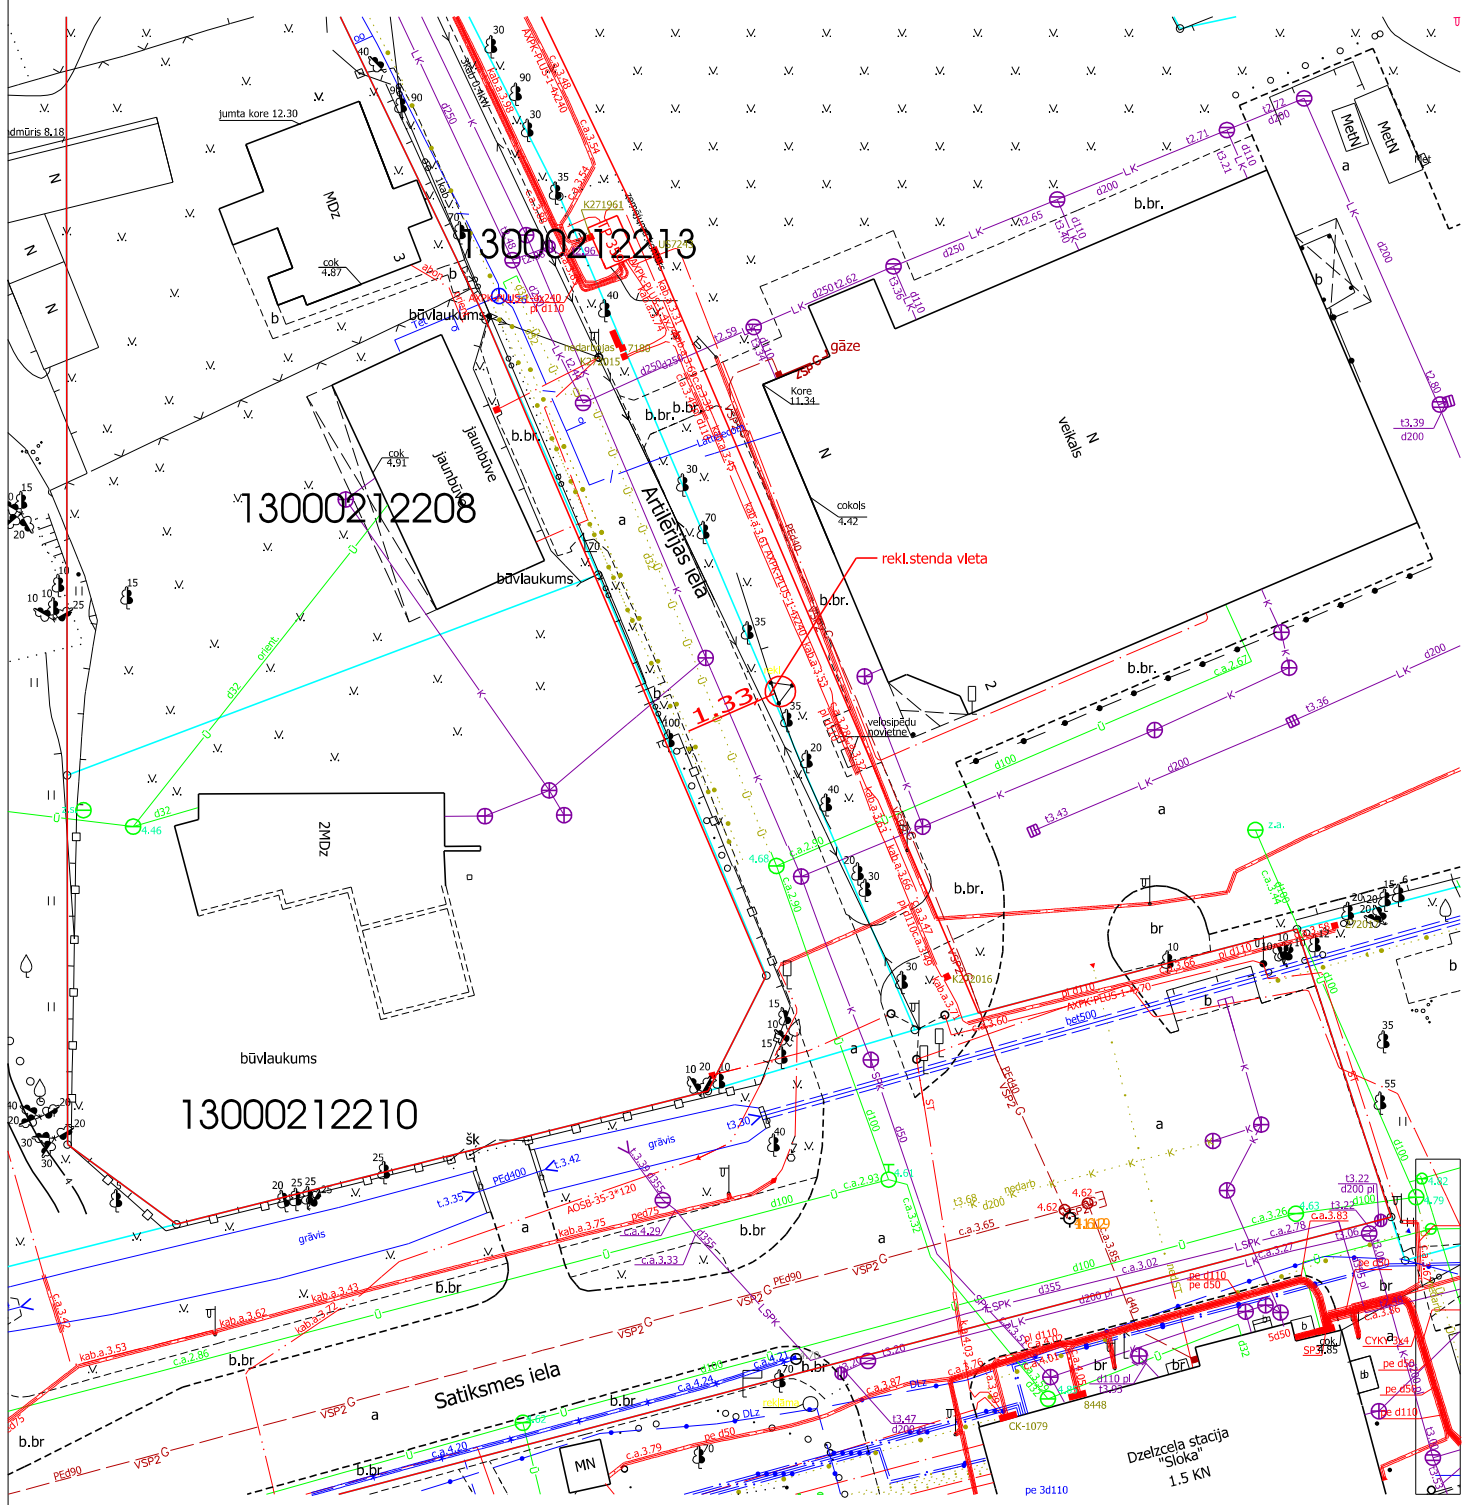


Piezīmes:
Tīkla reklāmas objekta izvietojanas vieta Nr.8

Objekts: Jūrmalas valstspilsēta		
Sloka 2213, Pie Artiļerijas ielas 2		
Kadastra nr: 13000212213		
Būvju situācijas plāns no pilsētas digitālā topogrāfiskā plāna tīkla reklāmas vietu nomas tiesību izsolei		
Mērogs	1:500	Lapas
		11
		Lapa
		8

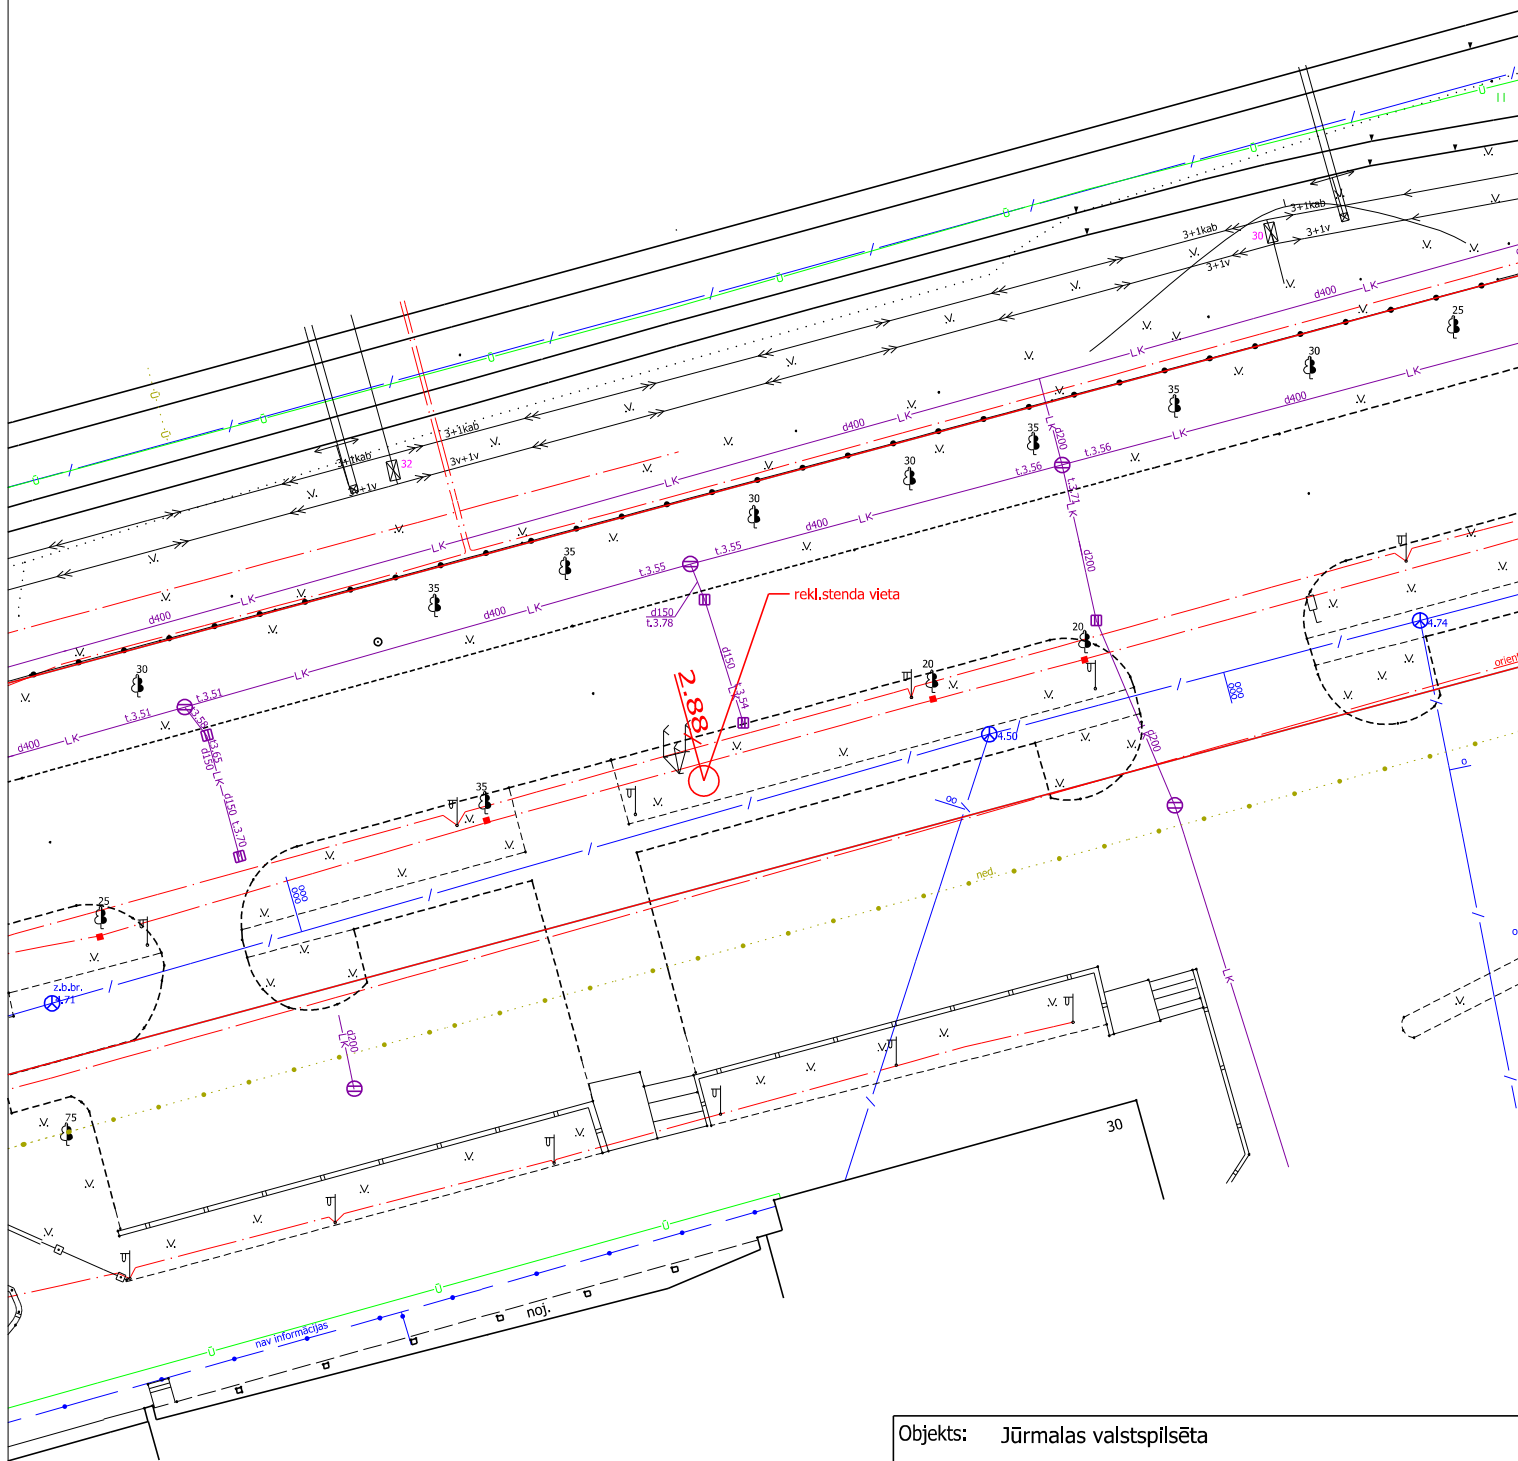

Piezīmes:
Tīkla reklāmas objekta izvietojanas vieta Nr.9

Objekts: Jūrmalas valstspilsēta		
Sloka 6630, Ventspils šoseja pie "Liedaga"		
Kadastra nr: 13000216630		
Būvju situācijas plāns no pilsētas digitālā topogrāfiskā plāna tīkla reklāmas vietu nomas tiesību izsolei		
Mērogs 1:500	Lapas 11	Lapa 9

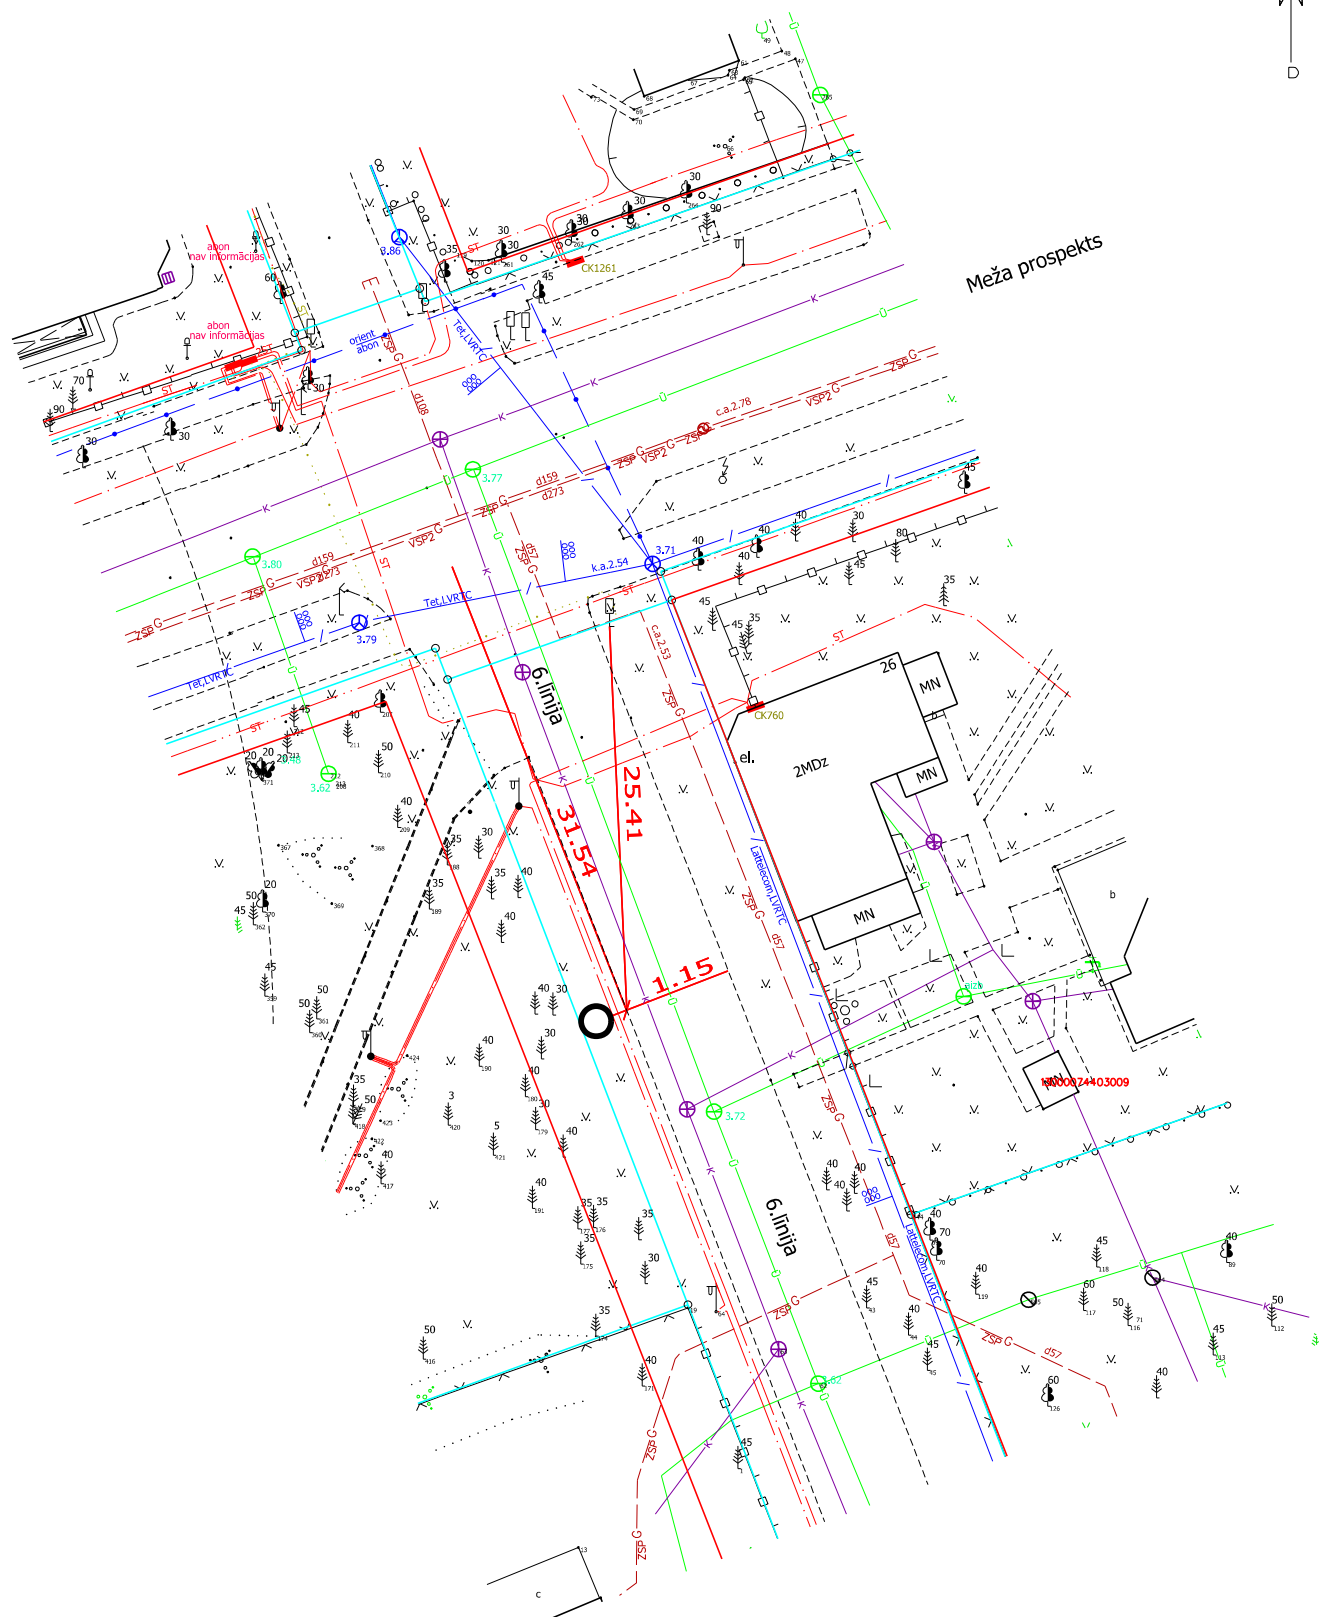

Piezīmes:
Tīkla reklāmas objekta izvietojanas vieta Nr.10

Objekts: Jūrmalas valstspilsēta
Bulduri 4304, Pretī Meža prospektam 26


Kadastra nr: 13000074304

Būvju situācijas plāns
no pilsētas digitālā topogrāfiskā plāna
tīkla reklāmas vietu nomas tiesību izsolei

Mērogs 1:500

Lapas 11

Lapa 10

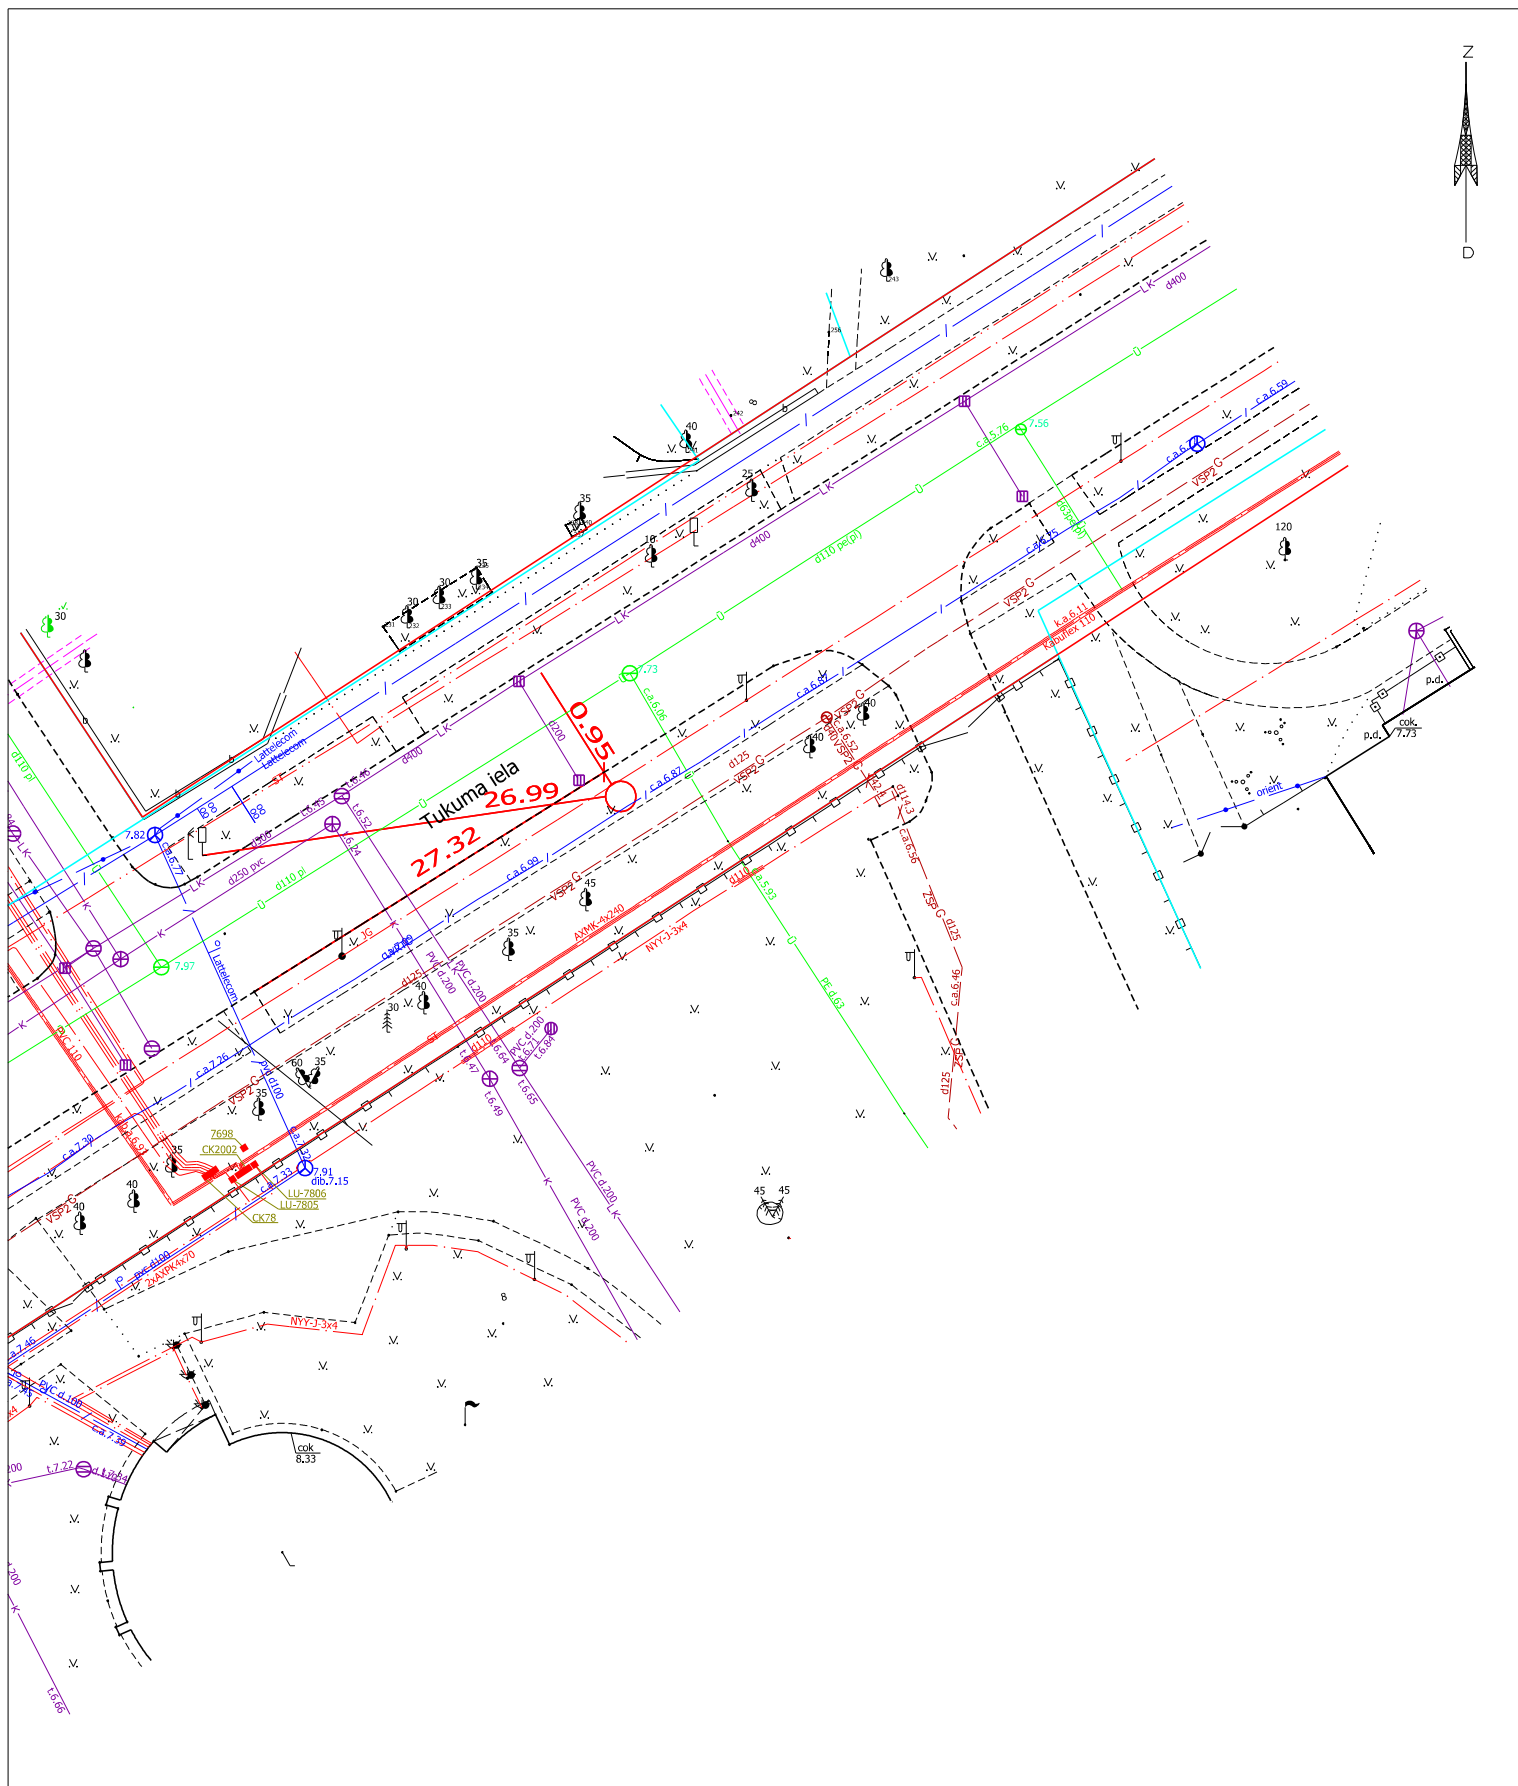

Piezīmes:
Tīkla reklāmas objekta izvietojanas vieta Nr.11

Objekts: Jūrmalas valstspilsēta		
Ķemeri 5110, Pie Tukuma ielas 9		
Kadastra nr: 13000265110		
Būvju situācijas plāns no pilsētas digitālā topogrāfiskā plāna tīkla reklāmas vietu nomas tiesību izsolei		
Mērogs 1:500	Lapas 11	Lapa 11