


Pielikums Jūrmalas domes
2023.gada 29.jūnija lēmumam N. 253
(protokols Nr. 7, 28. punkts)

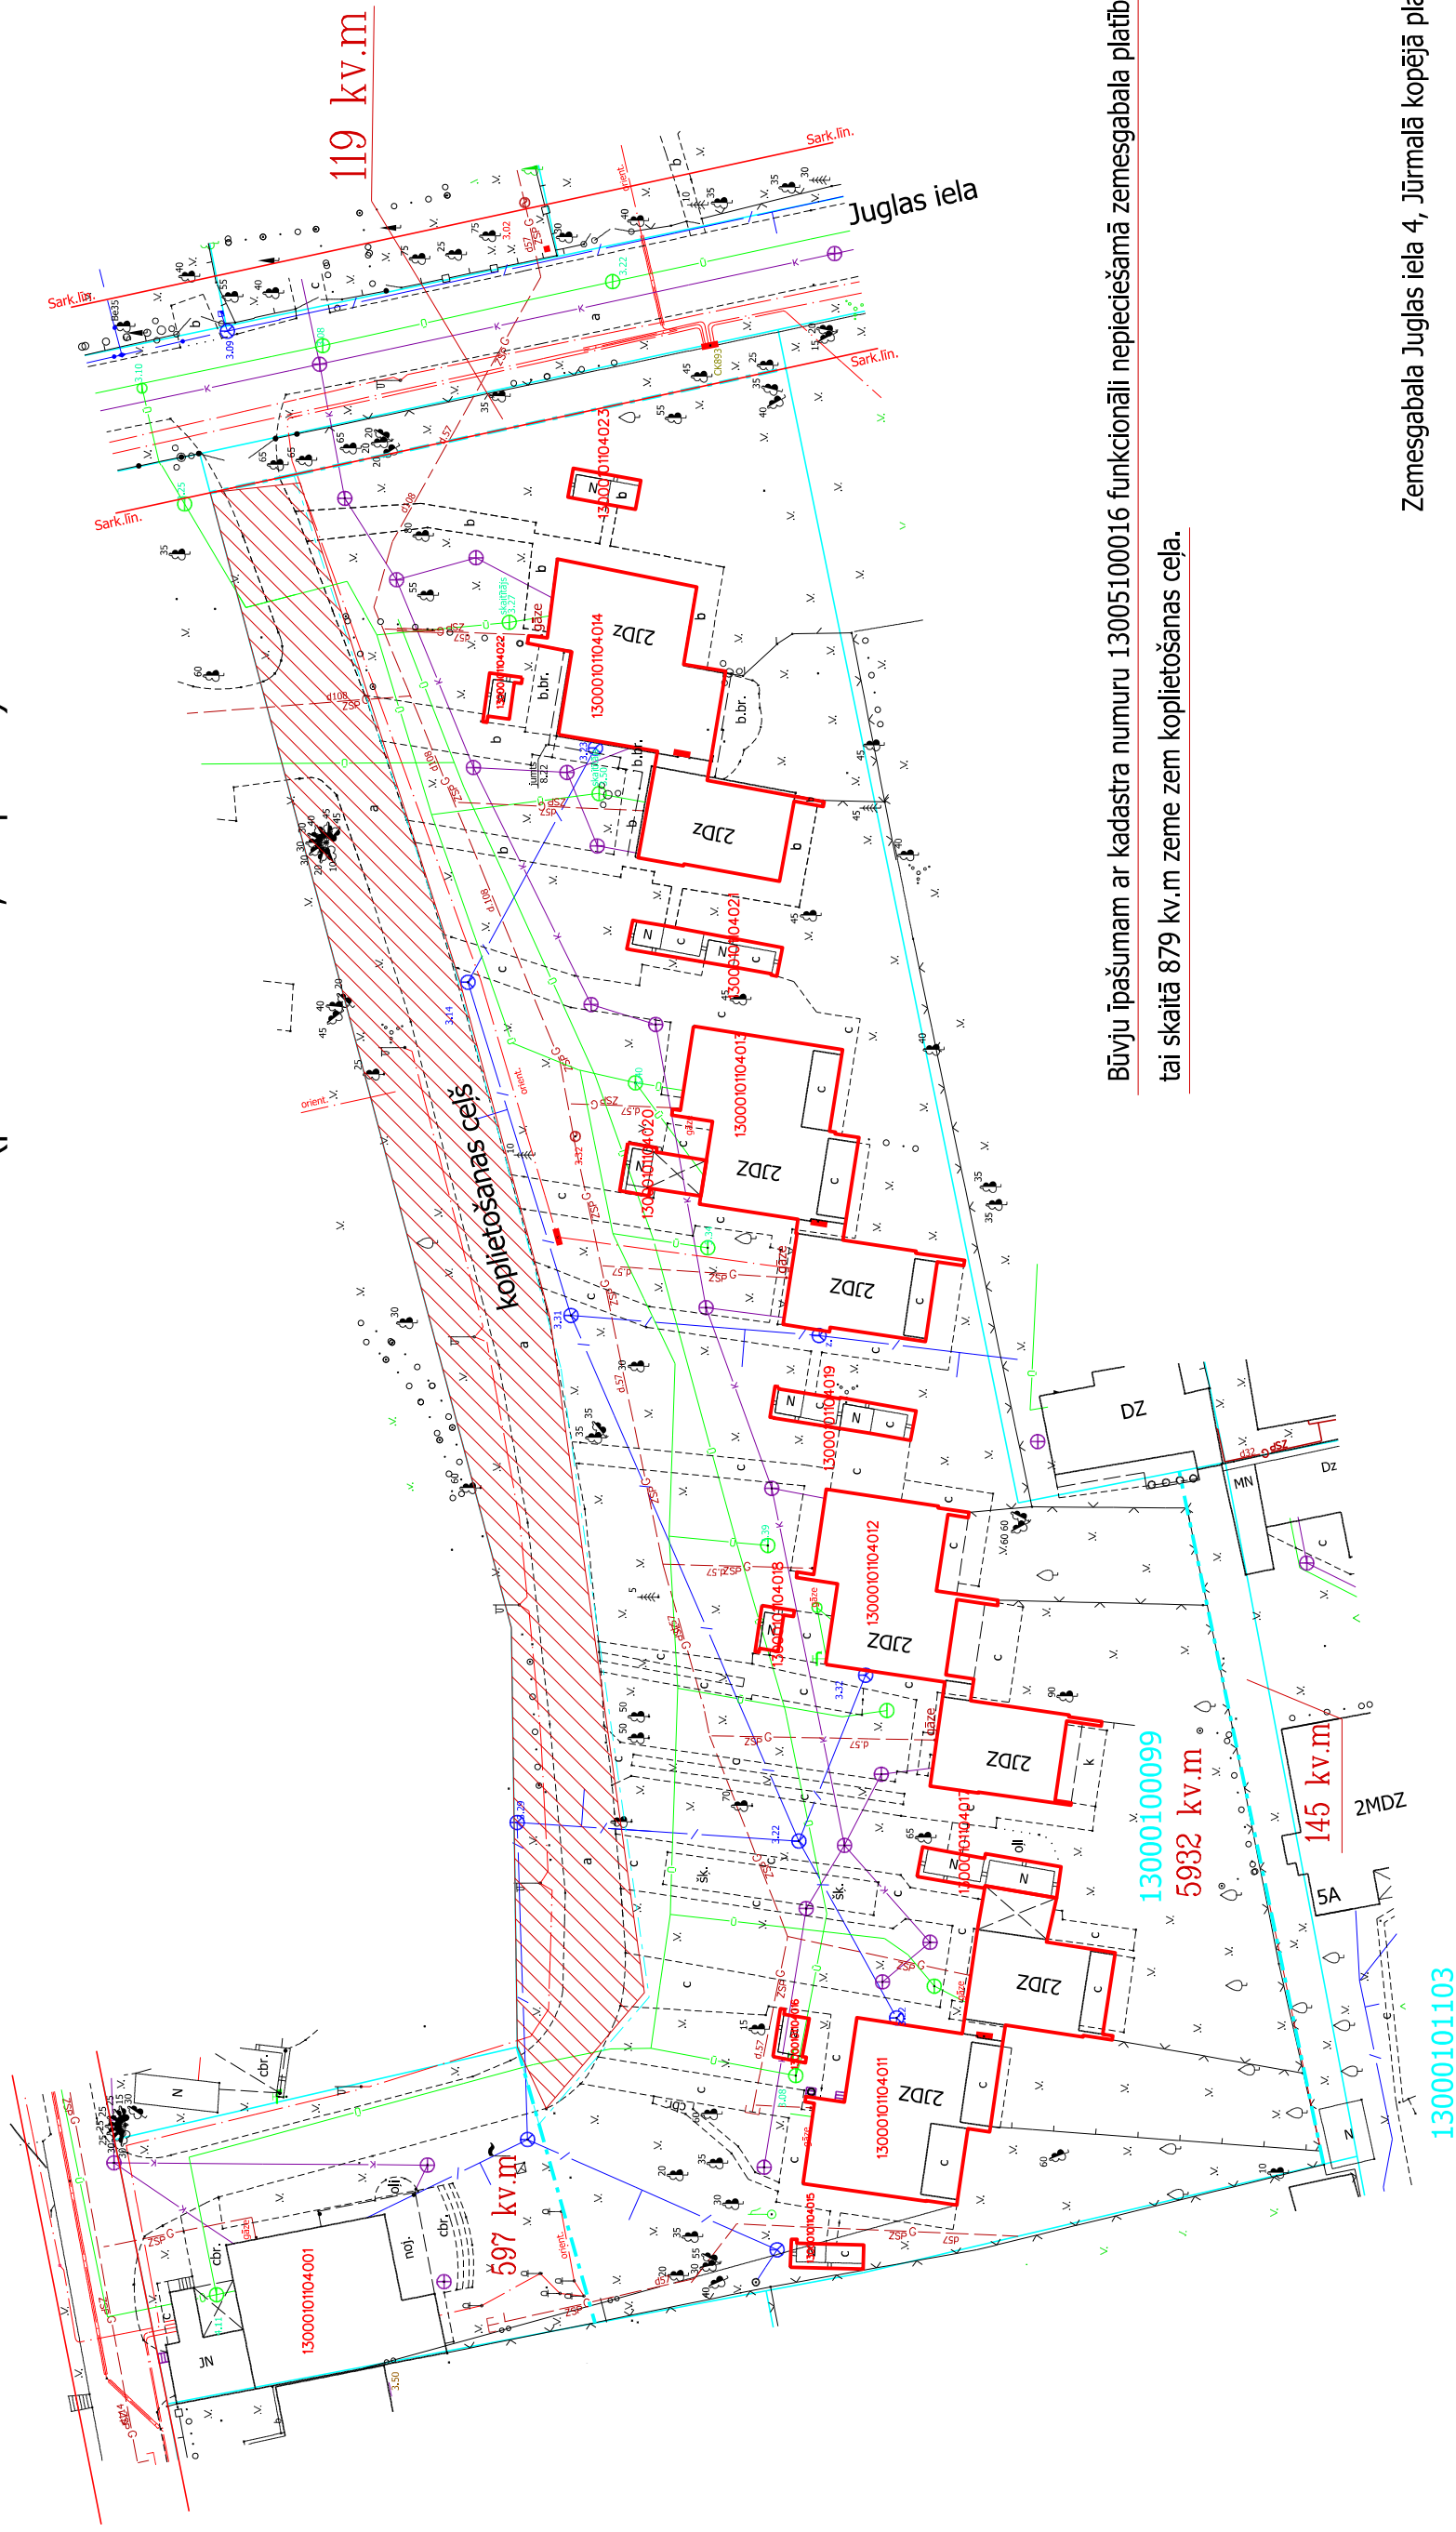

Būvju īpašumam ar kadastra numuru 13005100016 funkcionāli nepieciešamā zemesgabala platība 5932 kv.m
tai skaitā 879 kv.m zeme zem koplietošanas ceļa.

Zemesgabala Juglas iela 4, Jūrmalā kopējā platība 6793 kv.m.

Objekts:	Jūrmalas valstspilsēta	Juglas iela 4
Pasūtītājs:	Dzīvojamai mājai funkcionāli nepieciešamā zemesgabala noteikšanas komisija	
	Būvju situācijas plāns no pilsētas digitālā topogrāfiskā plāna funkcionāli nepieciešamā zemesgabala pārskatīšanai	
Mērogs	1:500	Lapas 1
		Lapa 1

Plānu sagatavoja:
Pilsētplānošanas pārvaldes
Geomātikas nodaļas geodēziste J.Gau