

Pielikums pie vienošanās


Uz pašvaldības zemes izbūvējamais pagaidu ceļa posms un piebraucamais ceļš zemesgabala Cidoniju ielā 2b.

Būvdarbus paredzēts veikt par būvniecības ieceres ierosinātajā līdzekļiem.

Zemesgabala kadastra apzīmējums 1300 021 5731. **13000215720**

Kopējais izbūvējamo ceļu platība 182,39 m²

Izbūvējamais pagaidu ceļa posms Cidoniju ielā, 148,5m² platībā. (Kadastra apzīmējums 1300 021 5731)

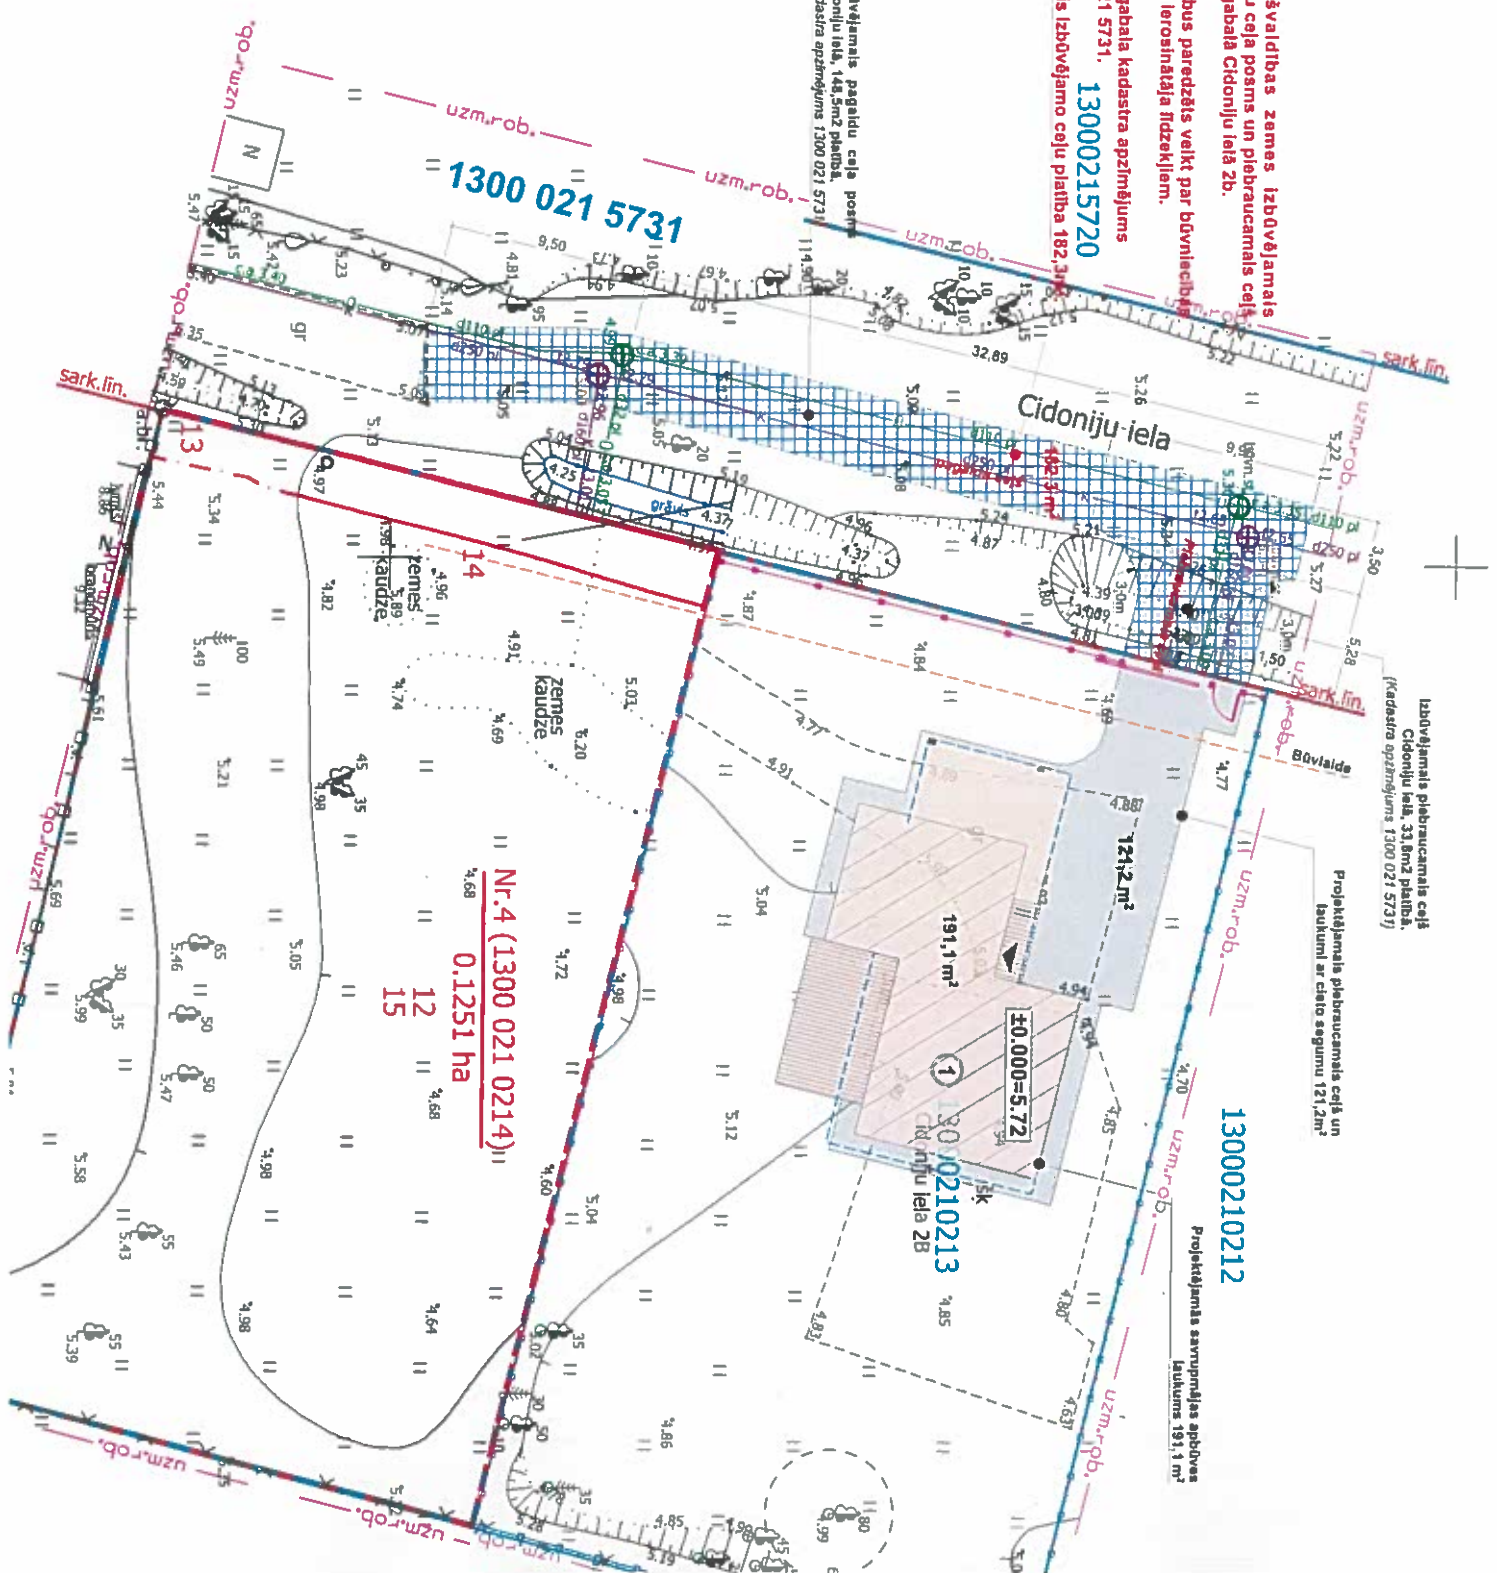

Izbūvējamais piebraucamais ceļš Cidoniju ielā, 33,8m² platībā. (kadastra apzīmējums 1300 021 5731)

Projektējamais piebraucamais ceļš un būvums ar cieto segumu 121,2m²

Projektējamais asfalta seguma apbūves būvums 191,1 m²