


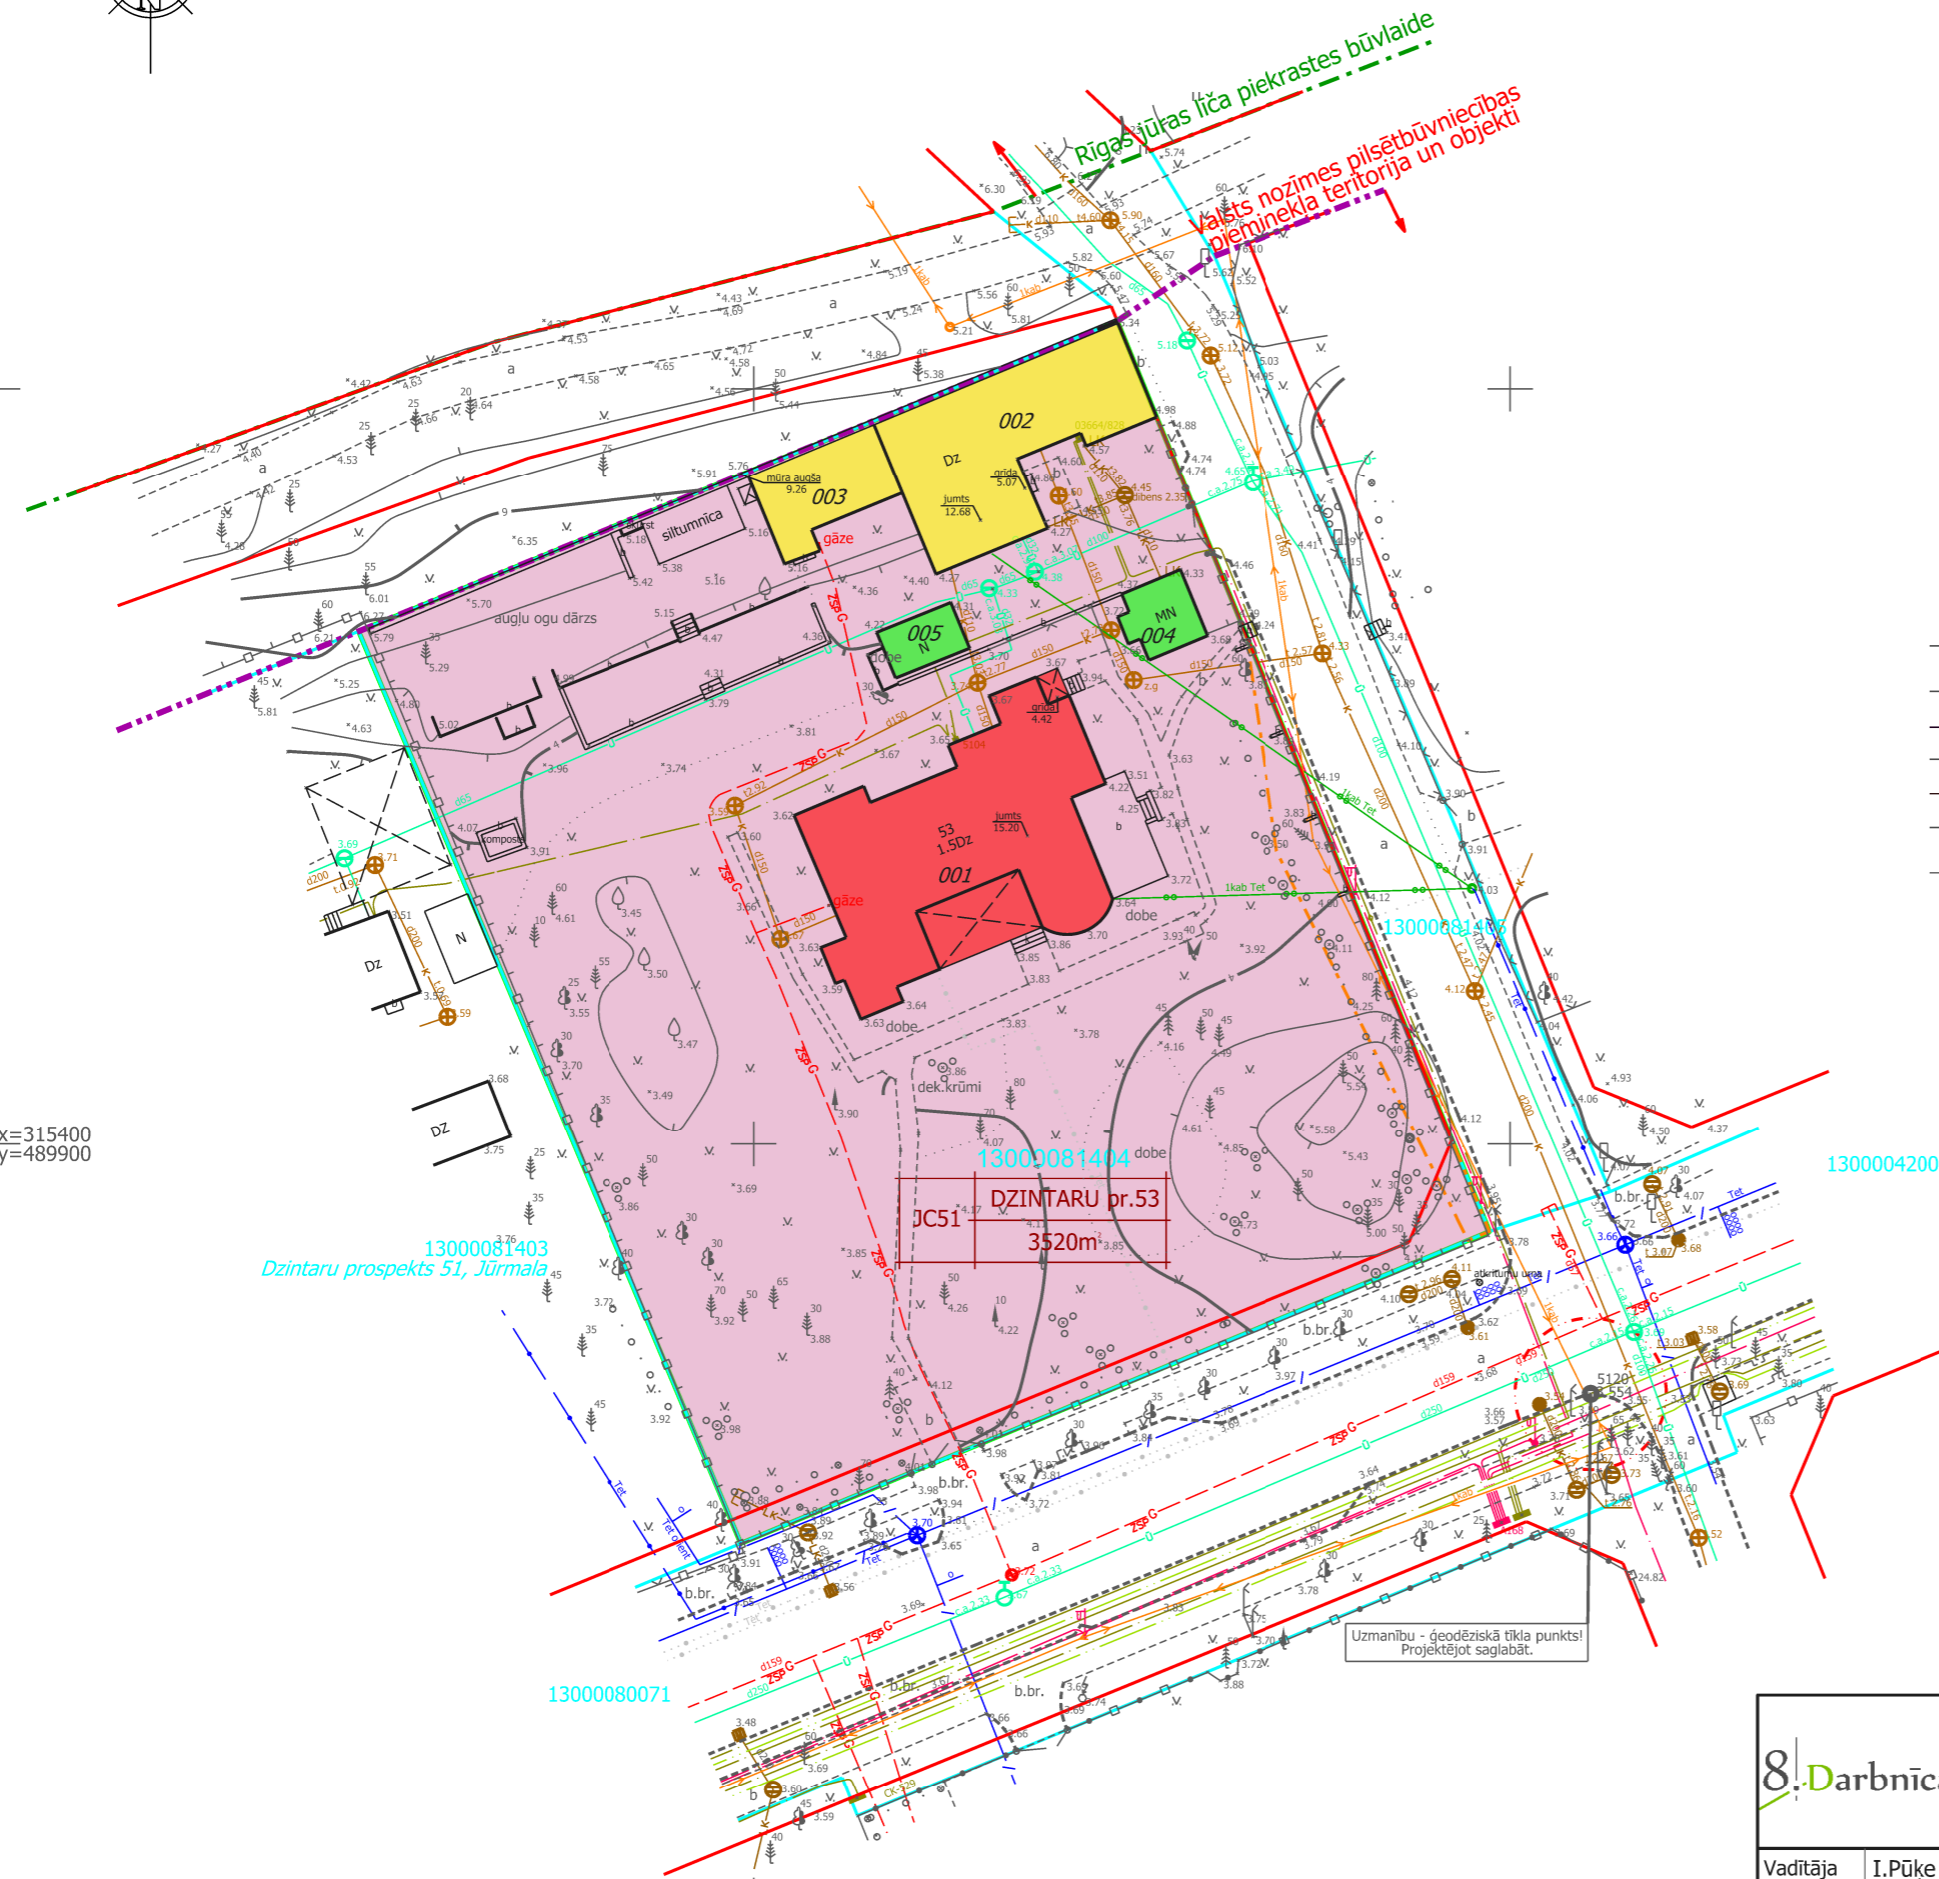

TERITORIJAS PAŠREIZĒJĀ IZMANTOŠANA



APZĪMĒJUMI	
	DETĀLPLĀNOJUMA TERITORIJAS ROBEŽA
	ZEMESGABALA ROBEŽAS
13000042001	KADASTRA NUMURS
JC51 DZINTARU pr.53 3520m²	ZEMESGABALA ADRESE UN PLATĪBA, FUNKCIONĀLAIS ZONĒJUMS
JC51	FUNKCIONĀLĀ ZONA - JAUKTAS CENTRA APBŪVES TERITORIJA
	SARKANĀS LĪNIJAS
	VALSTS NOZĪMES ARHITEKTŪRAS PIEMINEKLIS - DZĪVOJAMĀ ĒKA, valsts aizsardzības Nr.5453
	FONA APBŪVI VEIDOJOŠĀ BŪVE
	BŪVE BEZ KULTŪRVĒSTURISKAS VĒRTĪBAS
	VALSTS NOZĪMES PILSĒTBŪVNICĪBAS PIEMINEKĻA TERITORIJA UN OBJEKTI
	RĪGAS JŪRAS LĪČA PIEKRASTES BŪVLAIDE
001	BŪVES APZĪMĒJUMS PLĀNĀ

REĢISTRĒTIE NEKUSTAMĀ ĪPAŠUMA APGRŪTINĀJUMI

apzīmējums	nosaukums	kods
	Baltijas jūras un Rīgas jūras līča krasta kāpu vides un dabas resursu aizsardzības aizsargjoslas teritorija	7311010100
	Valsts nozīmes pilsēt būvniecības pieminekļa teritorija un objekti	7314010602
	Ekspluatācijas aizsargjoslas teritorija gar ielu vai ceļu - sarkanā līnija	7312030100

ESOŠIE ĒKU APJOMU RĀDĪTĀJI ATBILSTOŠI KADASTRA DATIEM

būves apzīmējums plānā	būves kadastra apzīmējums	būves nosaukums	apbūves laukums	būvtilpums	stāvu skaits	apbūves blīvums
001	13000081404001	dzīvojamā māja	298m²	1415m³	2	
002	13000081404002	dzīvojamā māja	151.7m²	783m³	2	
003	13000081404003	pirts	46.4m²	139m³	1	
004	13000081404004	pagrabs	35.2m²	107m³	1	
005	13000081404005	šķūnis	17.3m²	40m³	1	
		KOPĀ	548.6m²			15.6%

PIEZĪME :
 APBŪVES RĀDĪTĀJI NOTEIKTI SASKAŅĀ AR KADASTRA INFORMĀCIJAS SISTĒMAS TEKSTA DATIEM;
 NEKUSTAMĀ ĪPAŠUMA LIETOŠANAS MĒRĶIS - INDIVIDUĀLO DZĪVOJAMO MĀJU APBŪVE (0601).

SIA "8.Darbnīca", reģ.nr.40103480281 Lauku iela 35-69, Jūrmala, LV-2016, +371 26439223 iveta.puuke@gmail.com		Objekts: DETĀLPLĀNOJUMS zemesgabalam DZINTARU PROSPEKTĀ 53, JŪRMALA	
Vadītāja I.Pūķe Plānotāja E.Lankovska Kartogrāfe L.Magdeburgere		Lapas nosaukums TERITORIJAS PAŠREIZĒJĀ IZMANTOŠANA	
2022. 2022. 2022.		Grafiskā daļa sagatavota mērogā 1:500; izdrukas mērogs M 1:500	
		Lapas nr.1	Lapu skaits 2
		Līguma Nr.08-11/2022	