


TERITORIJAS PAŠREIZĒJĀ IZMANTOŠANA

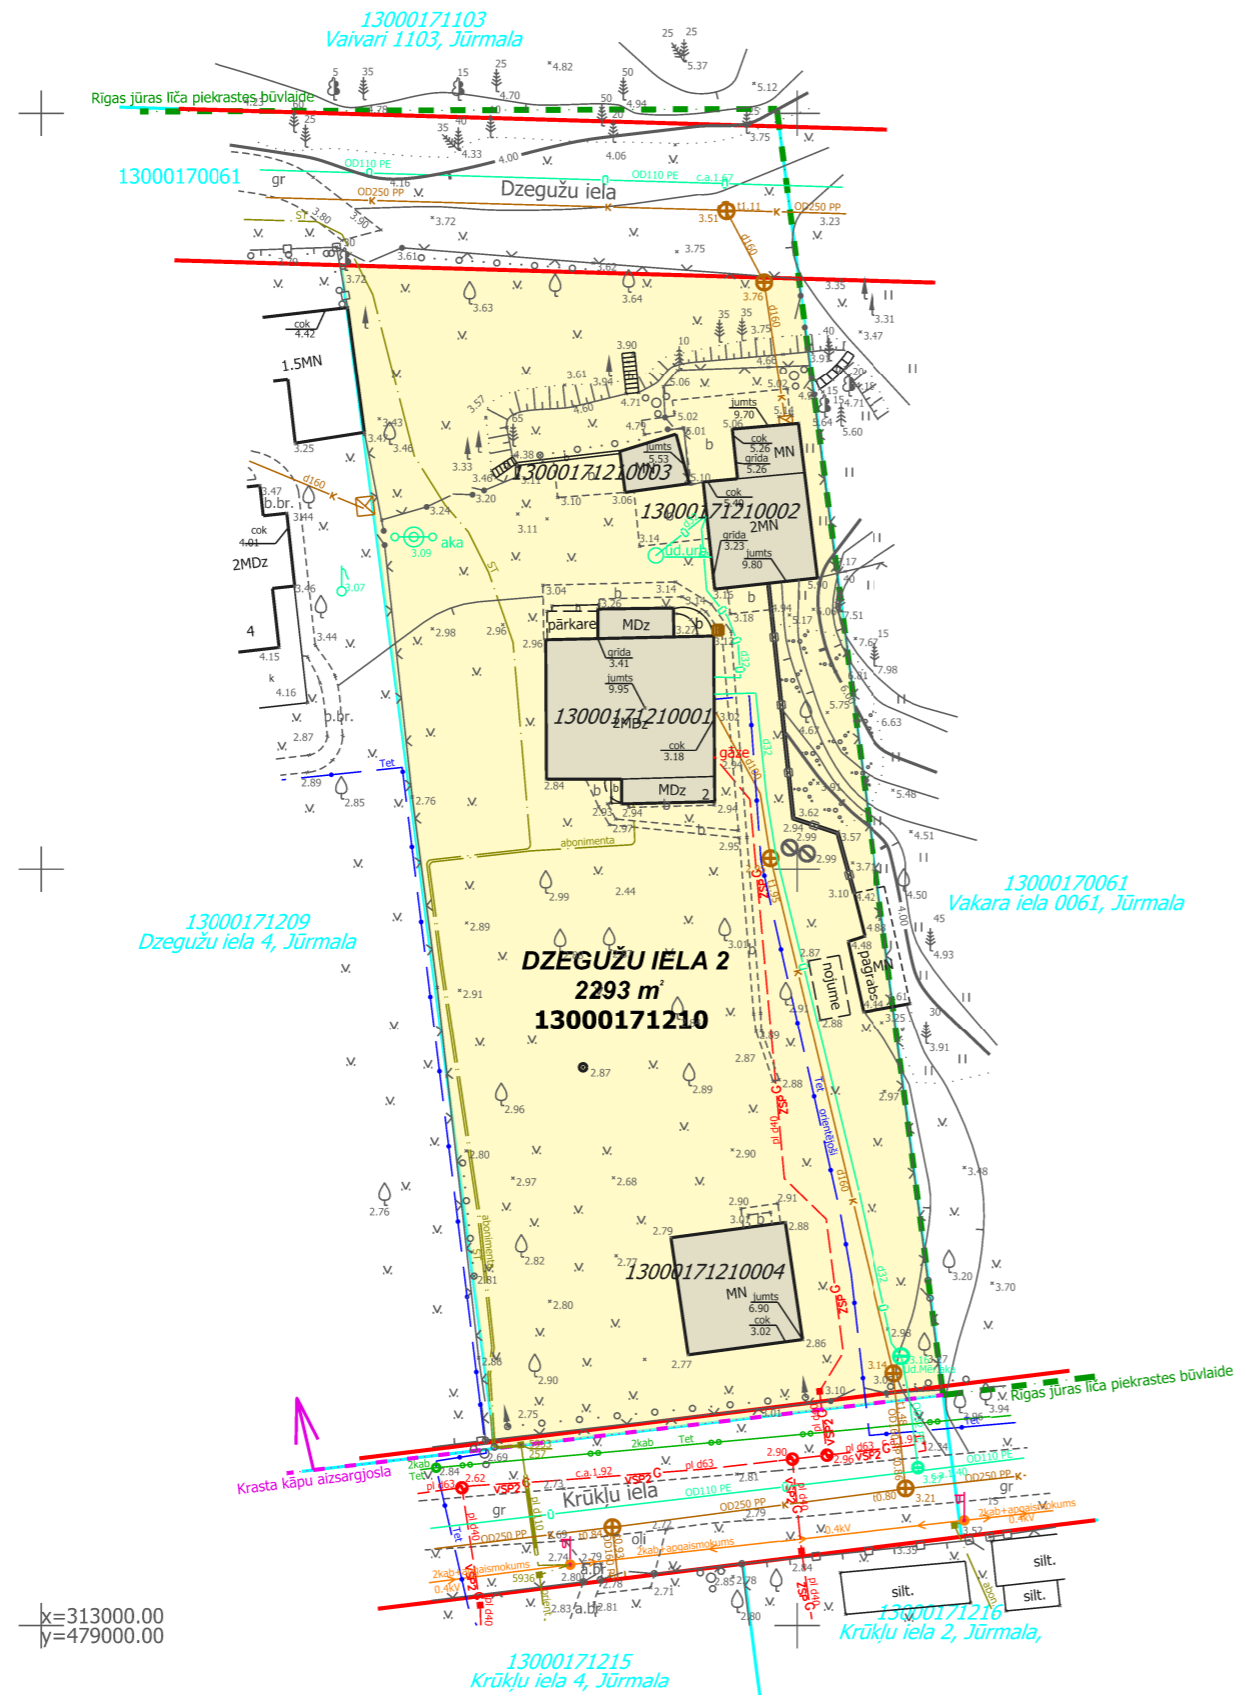

x=313000.00
y=479000.00

- DETĀLPLĀNOJUMA TERITORIJA
- ZEMES VIENĪBU ROBEŽA
- 13000171210** KADASTRA APZĪMĒJUMS
- DZEGUŽU IELA 2**
2293 m² ZEMES VIENĪBAS ADRESE UN PLATĪBA
- SAVRUPMĀJU APBŪVES TERITORIJA (Dzs15)
- ESOŠĀS SARKANĀS LĪNIJAS
- ESOŠĀ APBŪVE
- 13000171210001 BŪVES KADASTRA APZĪMĒJUMS
- - - KRASTA KĀPU AIZSARGJOSLA
- - - RĪGAS JŪRAS LĪČA PIEKRASTES BŪVALAIDE

ESOŠIE ĒKU APJOMU RĀDĪTĀJI ATBILSTOŠI KADASTRA DATIEM					
būves kadastra apzīmējums	būves nosaukums	apbūves laukums	būvtilpums	stāvu skaits	apbūves blīvums
13000171210001	dzīvojamā māja	128m²	628m³	2	
13000171210002	saimniecības ēka	64.5m²	276m³	1	
13000191606003	nojume	6.9m²	15m³	1	
13000171210004	šķūnis	52.8m²	158m³	1	
KOPĀ		252.2m²			11%

PIEZĪME :
APBŪVES RĀDĪTĀJI NOTEIKTI SASKAŅĀ AR KADASTRA INFORMĀCIJAS SISTĒMAS TEKSTA DATIEM;
NEKUSTAMĀ ĪPAŠUMA LIETOŠANAS MĒRĶIS - INDIVIDUĀLO DZĪVOJAMO MĀJU APBŪVE (0601).

VISA DETĀLPLĀNOJUMA TERITORIJA ATRODAS BALTIJAS JŪRAS UN RĪGAS JŪRAS LĪČA KRASTA KĀPU VIDES UN DABAS RESURSU AIZSARDZĪBAS AIZSARGJOSLAS TERITORIJĀ (kods 7311010100)

VISA DETĀLPLĀNOJUMA TERITORIJA ATRODAS BALTIJAS JŪRAS UN RĪGAS JŪRAS LĪČA IEROBEŽOTAS SAIMNIECISKĀS DARBĪBAS JOSLAS TERITORIJĀ (kods 7311010300)

VISA DETĀLPLĀNOJUMA TERITORIJA ATRODAS VIDES UN DABAS RESURSU ĶĪMISKĀS AIZSARGJOSLAS TERITORIJĀ AP PAZEMES ŪDENS ŅEMŠANAS VIETU (kods 73110090900)

SIA "8.Darbnīca", reģ.nr.40103480281 Lauku iela 35-69, Jūrmala, LV-2016, +371 26439223 iveta.puuke@gmail.com		Objekts: DETĀLPLĀNOJUMS ZEMESGABALAM DZEGUŽU IELĀ 2, JŪRMALĀ			
		Lapas nosaukums TERITORIJAS PAŠREIZĒJĀ IZMANTOŠANA			
Vadītāja	I.Pūķe	2023.	Grafiskā daļa sagatavota mērogā 1:500; izdrukas mērogs M 1:500	Lapas nr.1	Lapu skaits 2
Plānotāja	E.Lankovska	2023.		Līgums Nr.08-04/2023	
Plānotāja	L.Magdeburgere	2023.			