


# TERITORIJAS PLĀNOTĀ IZMANTOŠANA

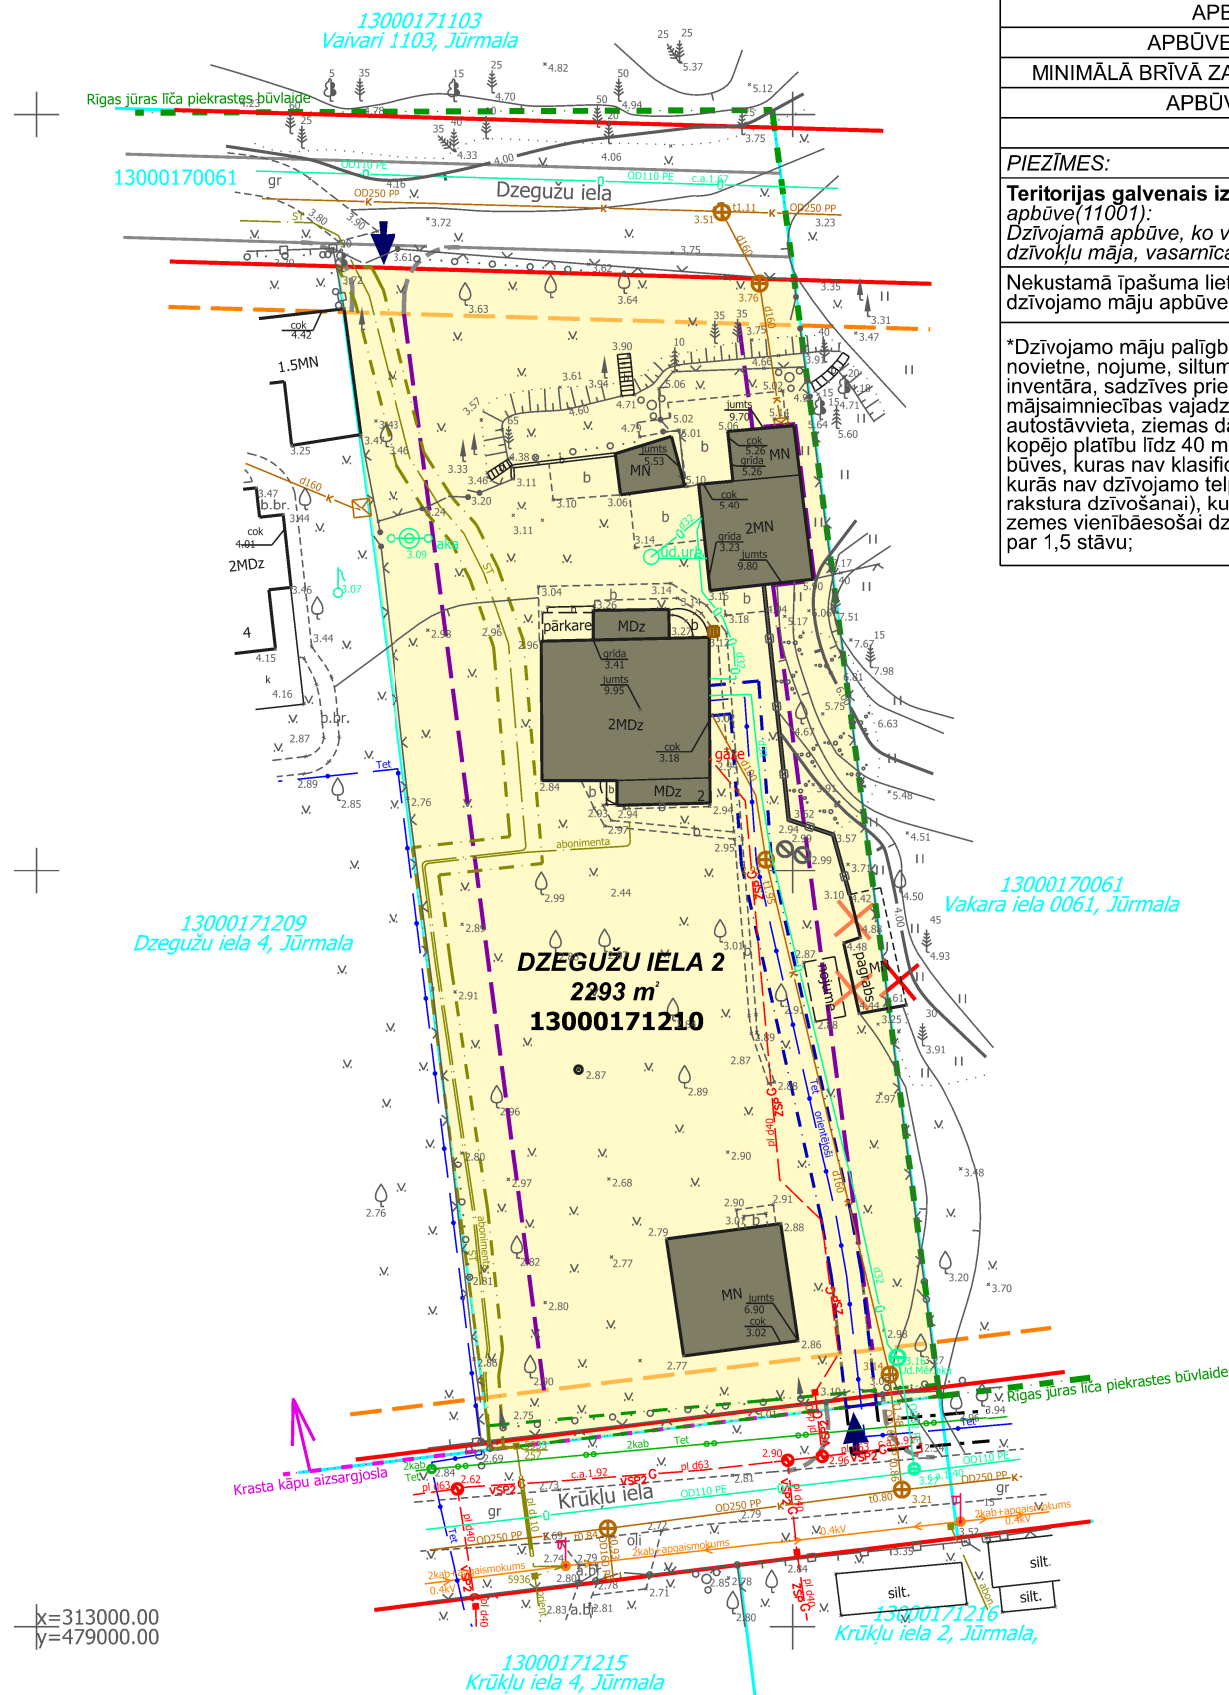

APBŪVES RĀDĪTĀJI	
APBŪVES BLĪVUMS	25%
APBŪVES INTENSITĀTE	65%
MINIMĀLĀ BRĪVĀ ZAĻĀ TERITORIJA	50%
APBŪVES AUGSTUMS	12 metri
STĀVU SKAITS	2,5*
<b>PIEZĪMES:</b>	
Teritorijas galvenais izmantošanas veids: Savrupmāju apbūve(11001): Dzīvojamā apbūve, ko veido viena dzīvokļa māja, divu dzīvokļu māja, vasarnīca un dvīņu māja.	
Nekustamā īpašuma lietošanas mērķis - individuālo dzīvojamo māju apbūve (0601).	
*Dzīvojamo māju palīgūbvei - pirts, garāža, laivu novietne, nojume, siltumnīca, šķūnis (ēka dārza inventāra, sadzīves priekšmetu u.c. materiālu mājāsaimniecības vajadzībām glabāšanai), segta autostāvvietā, ziemas dārzs, brīvstāvošs pagrabs ar kopējo platību līdz 40 m², apsardzes ēka u.c. ēkas un būves, kuras nav klasificējamas kā dzīvojamās ēkas, kurās nav dzīvojamo telpu (pastāvīgai vai sezonas rakstura dzīvošanai), kuras ir funkcionāli pakārtotas zemes vienībā esošai dzīvojamai ēkai un nav augstākas par 1,5 stāvu;	

- DETĀLPLĀNOJUMA TERITORIJA
- ZEMES VIENĪBU ROBEŽA
- 13000171210** KADASTRA APZĪMĒJUMS
- DZEGUŽU IELA 2** ZEMES VIENĪBAS ADRESE UN PLATĪBA
- 2293 m²**
- SAVRUPMĀJU APBŪVES TERITORIJA (DzS15)
- ESOŠĀS SARKANĀS LĪNIJAS
- ESOŠĀ APBŪVE
- KRASTA KĀPU AIZSARGJOSLA
- RĪGAS JŪRAS LĪČA PIEKRĀSTES BŪVALAIDE
- PROJEKTĒJAMĀ BŪVLAIDE
- PROJEKTĒJAMĀ APBŪVES LĪNIJA
- ↓ ESOŠĀ/PLĀNOTĀ IEBRAUKTŪVE ZEMESGABALĀ (precizējama būvniecības procesā)
- X NOJAUCAMA BŪVE
- PERSPEKTĪVĀ BRAUKTŪVE IELU SARKANĀJĀS LĪNIJĀS
- ESOŠS ŪDENSVADS
- ESOŠĀ SADZĪVES KANALIZĀCIJA
- ESOŠS GĀZES VADS
- ESOŠI ELEKTROAPGĀDES TĪKLI
- ESOŠI GAISVADU ELEKTROTĪKLI
- ESOŠI GAISVADU ELEKTRONISKO SAKARU TĪKLI
- ESOŠI ELEKTRONISKO SAKARU TĪKLI
- 7312040100 EKSPLUATĀCIJAS AIZSARGJOSLAS TERITORIJA GAR PAZEMES ELEKTRONISKO SAKARU TĪKLU LĪNIJU UN KABEĻU KANALIZĀCIJU
- 7312040200 EKSPLUATĀCIJAS AIZSARGJOSLAS TERITORIJA GAR ELEKTRONISKO SAKARU TĪKLU GAISVADU LĪNIJU
- 7312050201 EKSPLUATĀCIJAS AIZSARGJOSLAS TERITORIJA GAR ELEKTRISKO TĪKLU KABEĻU LĪNIJU

VISA DETĀLPLĀNOJUMA TERITORIJA ATRODAS BALTIJAS JŪRAS UN RĪGAS JŪRAS LĪČA KRASTA KĀPU VIDES UN DABAS RESURSU AIZSARDZĪBAS AIZSARGJOSLAS TERITORIJĀ (kods 7311010100)

VISA DETĀLPLĀNOJUMA TERITORIJA ATRODAS BALTIJAS JŪRAS UN RĪGAS JŪRAS LĪČA IEROBEŽOTAS SAIMNIECISKĀS DARBĪBAS JOSLAS TERITORIJĀ (kods 7311010300)

VISA DETĀLPLĀNOJUMA TERITORIJA ATRODAS VIDES UN DABAS RESURSU ĶĪMISKĀS AIZSARGJOSLAS TERITORIJĀ AP PAZEMES ŪDENS ŅEMŠANAS VIETU (kods 73110090900)

x=313000.00  
y=479000.00

SIA "8.Darbnīca", reģ.nr.40103480281 Lauku iela 35-69, Jūrmala, LV-2016, +371 26439223 iveta.puuke@gmail.com		Objekts: DETĀLPLĀNOJUMS ZEMESGABALAM DZEGUŽU IELĀ 2, JŪRMALĀ	
		Lapas nosaukums TERITORIJAS PLĀNOTĀ IZMANTOŠANA	
Vadītāja	I.Pūķe	2023.	Grafiskā daļa sagatavota mērogā 1:500; izdrukas mērogs M 1:500
Plānotāja	E.Lankovska	2023.	
Plānotāja	L.Magdeburgere	2023.	
			Lapas nr.2
			Lapu skaits 2
			Līgums Nr.08-04/2023