





# TERITORIJAS ESOŠĀ IZMANTOŠANA

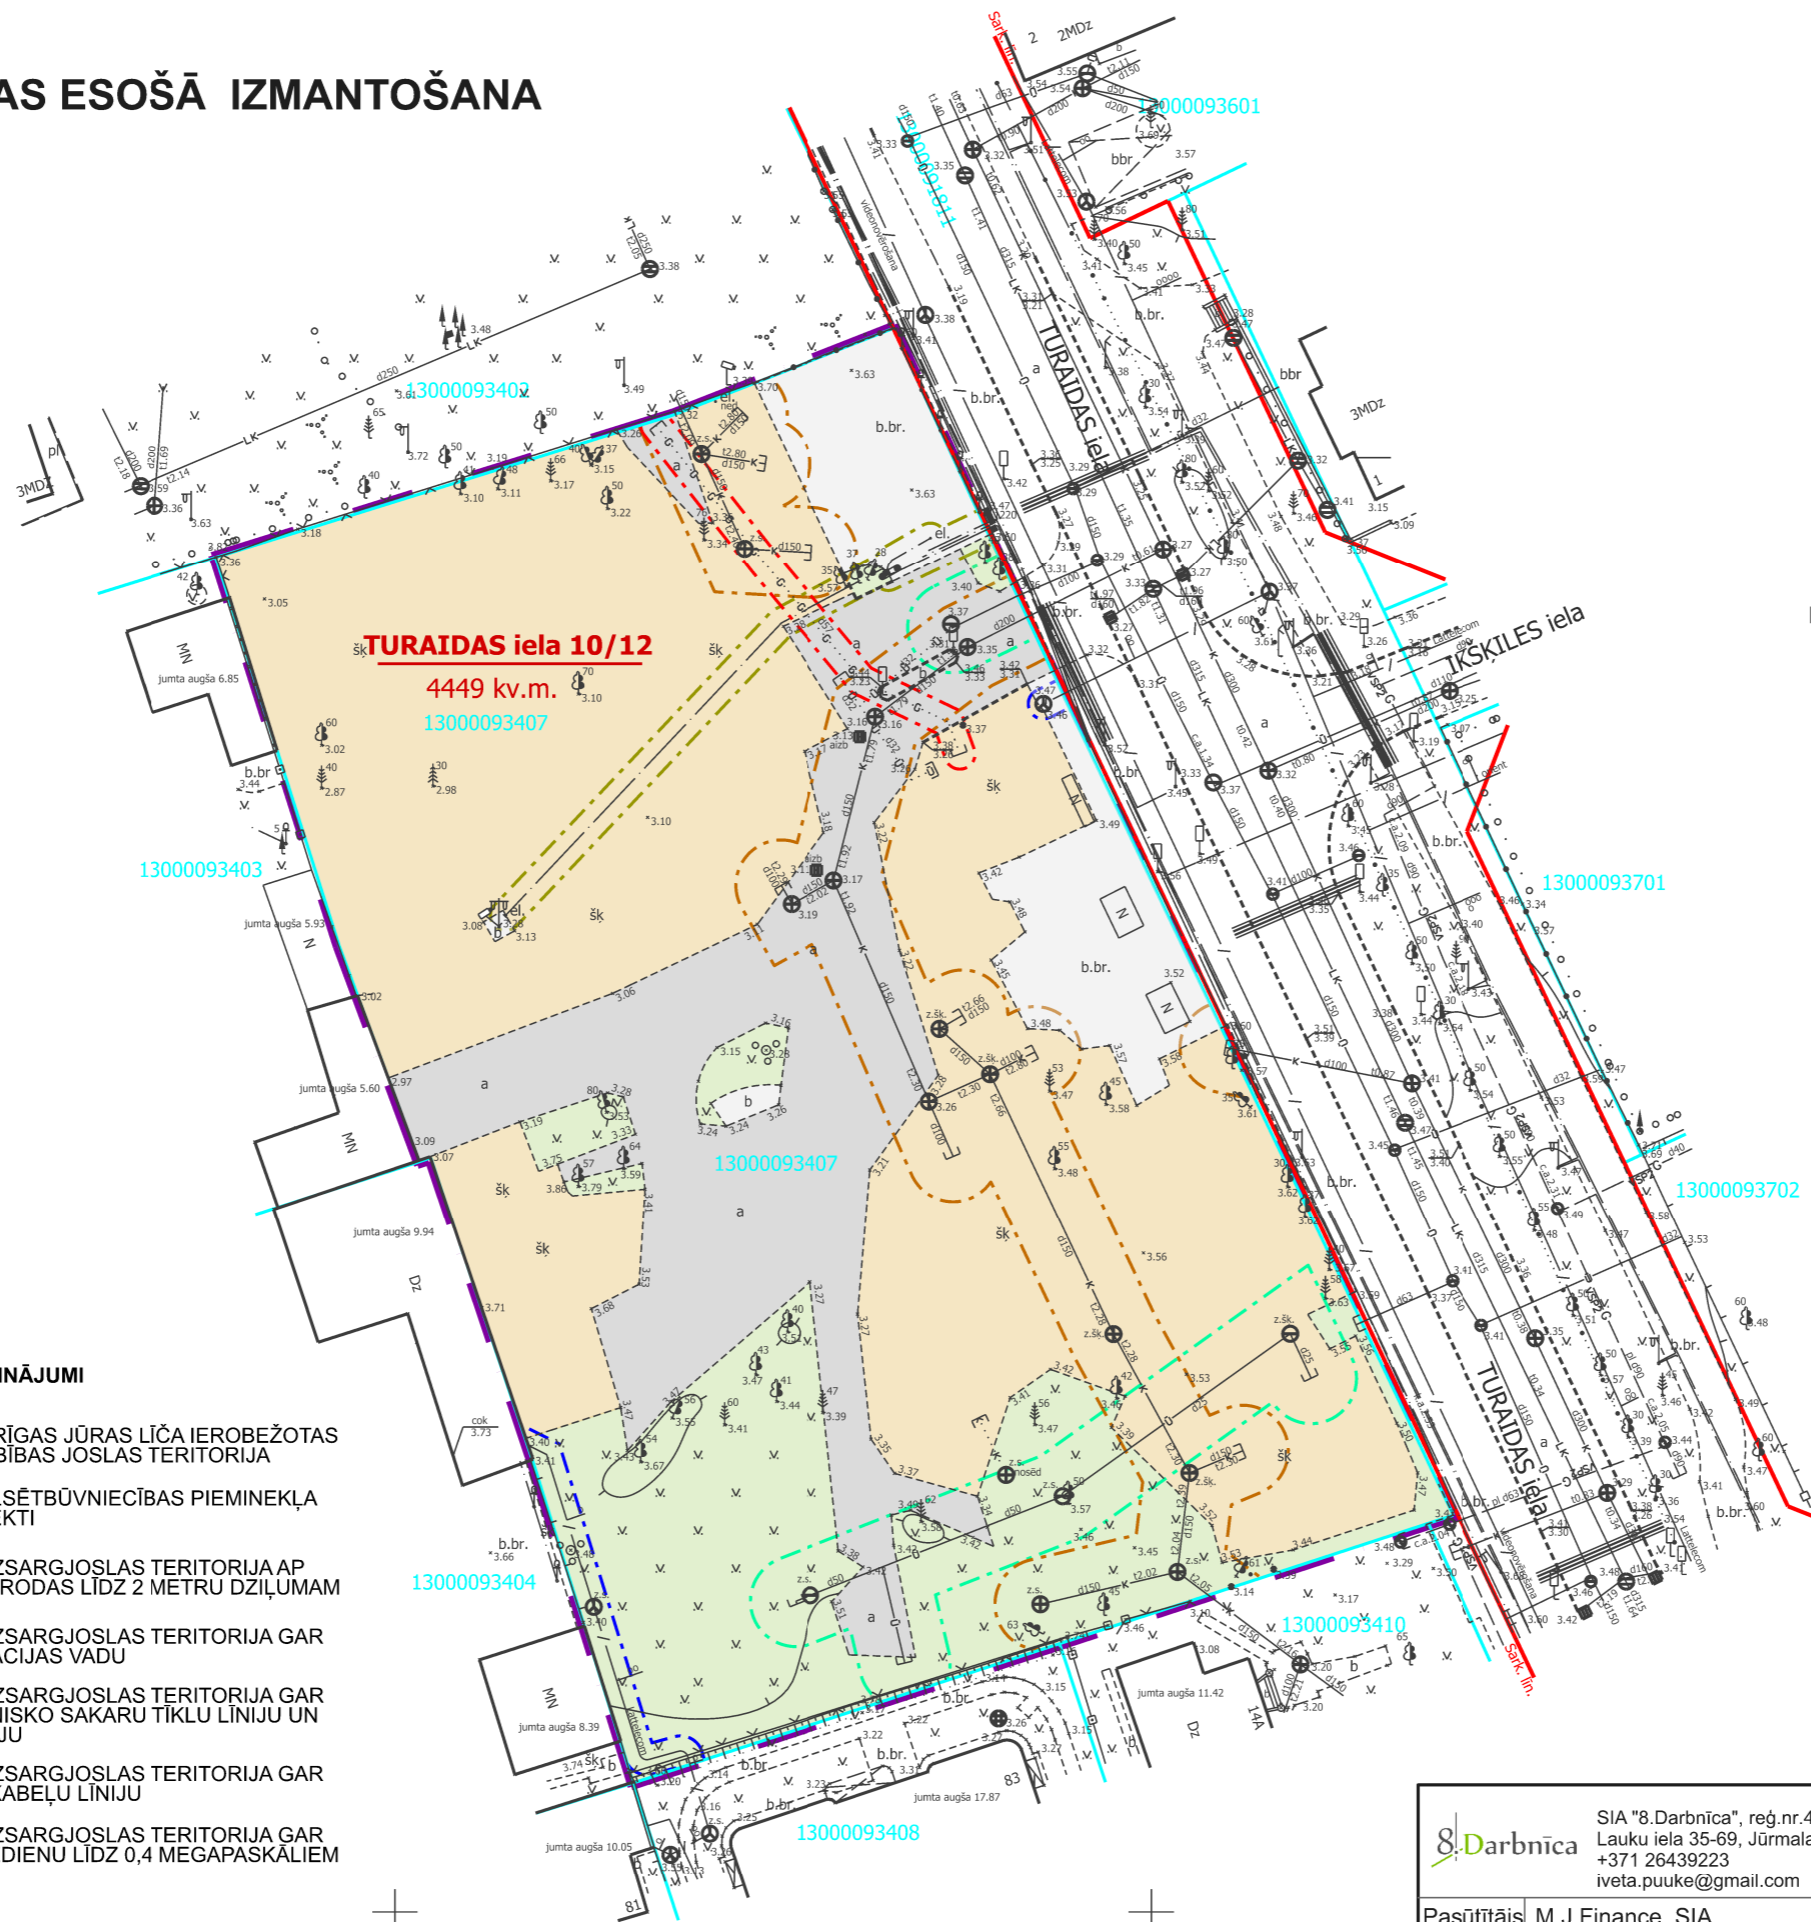

## APZĪMĒJUMI

- LOKĀLPLĀNOJUMA TERITORIJA
- ZEMESGABALA ROBEŽA
- 13000093407
- TURĀIDAS iela 10/12**  
4449 kv.m.
- SARKANĀ LĪNIJA
- ASFALTĒTI LAUKUMI
- BRUĢĒTI LAUKUMI
- Grants, šķembu laukumi
- ZĀLĀJS
- KOKI

## LOKĀLPLĀNOJUMA TERITORIJAS IZVIETOJUMS KVARTĀLĀ

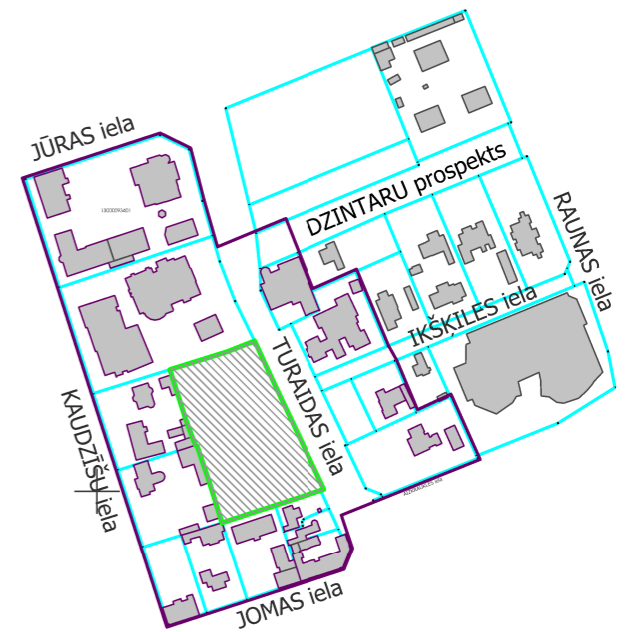

## APZĪMĒJUMI

- LOKĀLPLĀNOJUMA TERITORIJA
- LOKĀLPLĀNOJUMA IZPĒTES TERITORIJA
- ESOŠA APBŪVE

## ESOŠIE NEKUSTAMĀ ĪPAŠUMA APGRŪTINĀJUMI

- 7311010300 visa teritorija BALTĪJAS JŪRAS UN RĪGAS JŪRAS LĪČA IEROBEŽOTAS SAIMNIECISKĀS DARBĪBAS JOSLAS TERITORIJA
- 7314010602 visa teritorija VALSTS NOZĪMES PILSĒTBŪVNICĪBAS PIEMINEKĻA TERITORIJA UN OBJEKTI
- 7312010101 EKSPLUATĀCIJAS AIZSARGJOSLAS TERITORIJA AP ŪDENSVADU, KAS ATRODAS LĪDZ 2 METRU DZIĻUMAM
- 7312010300 EKSPLUATĀCIJAS AIZSARGJOSLAS TERITORIJA GAR PAŠTĒCES KANALIZĀCIJAS VADU
- 7312040100 EKSPLUATĀCIJAS AIZSARGJOSLAS TERITORIJA GAR PAZĒMES ELEKTRONISKO SAKARU TĪKLU LĪNIJU UN KABEĻU KANALIZĀCIJU
- 7312050201 EKSPLUATĀCIJAS AIZSARGJOSLAS TERITORIJA GAR ELEKTRISKO TĪKLU KABEĻU LĪNIJU
- 7312080101 EKSPLUATĀCIJAS AIZSARGJOSLAS TERITORIJA GAR GĀZESVADU AR SPIEDIENU LĪDZ 0,4 MEGAPASKĀLIEM

NEKUSTAMĀ ĪPAŠUMA LIETOŠANAS MĒRĶIS - KOMERCDAVBĪBAS OBJEKTU APBŪVE (0801)

		SIA "8.Darbnīca", reģ.nr.40103480281 Lauku iela 35-69, Jūrmala, LV-2016, +371 26439223 iveta.puuke@gmail.com		Objekts: LOKĀLPLĀNOJUMS zemesgabalam TURĀIDAS ielā 10/12, kadastra apzīmējums 13000093407, Jūrmalā	
Pasūtītājs	M.J.Finance, SIA	Lapas nosaukums	TERITORIJAS ESOŠĀ IZMANTOŠANA		
Vadītāja	I.Pūķe	2023.			
Plānotāja	E.Lankovska	2023.			
Kartogrāfe	L.Magdeburgere	2023.	Grafiskās daļas mērogs 1:500 LKS-92 TM koordinātu sistēma mēroga koeficients 0.999606.	Lapas nr.1	Lapu skaists 4
			Līgums Nr.10-08/2019		