


GRUNTSGABALS AR PAŠREIZĒJO FUNKCIONĀLO IZMANTOŠANU
M 1:1000

Jūrmalas pilsētas teritorijas plāna fragments

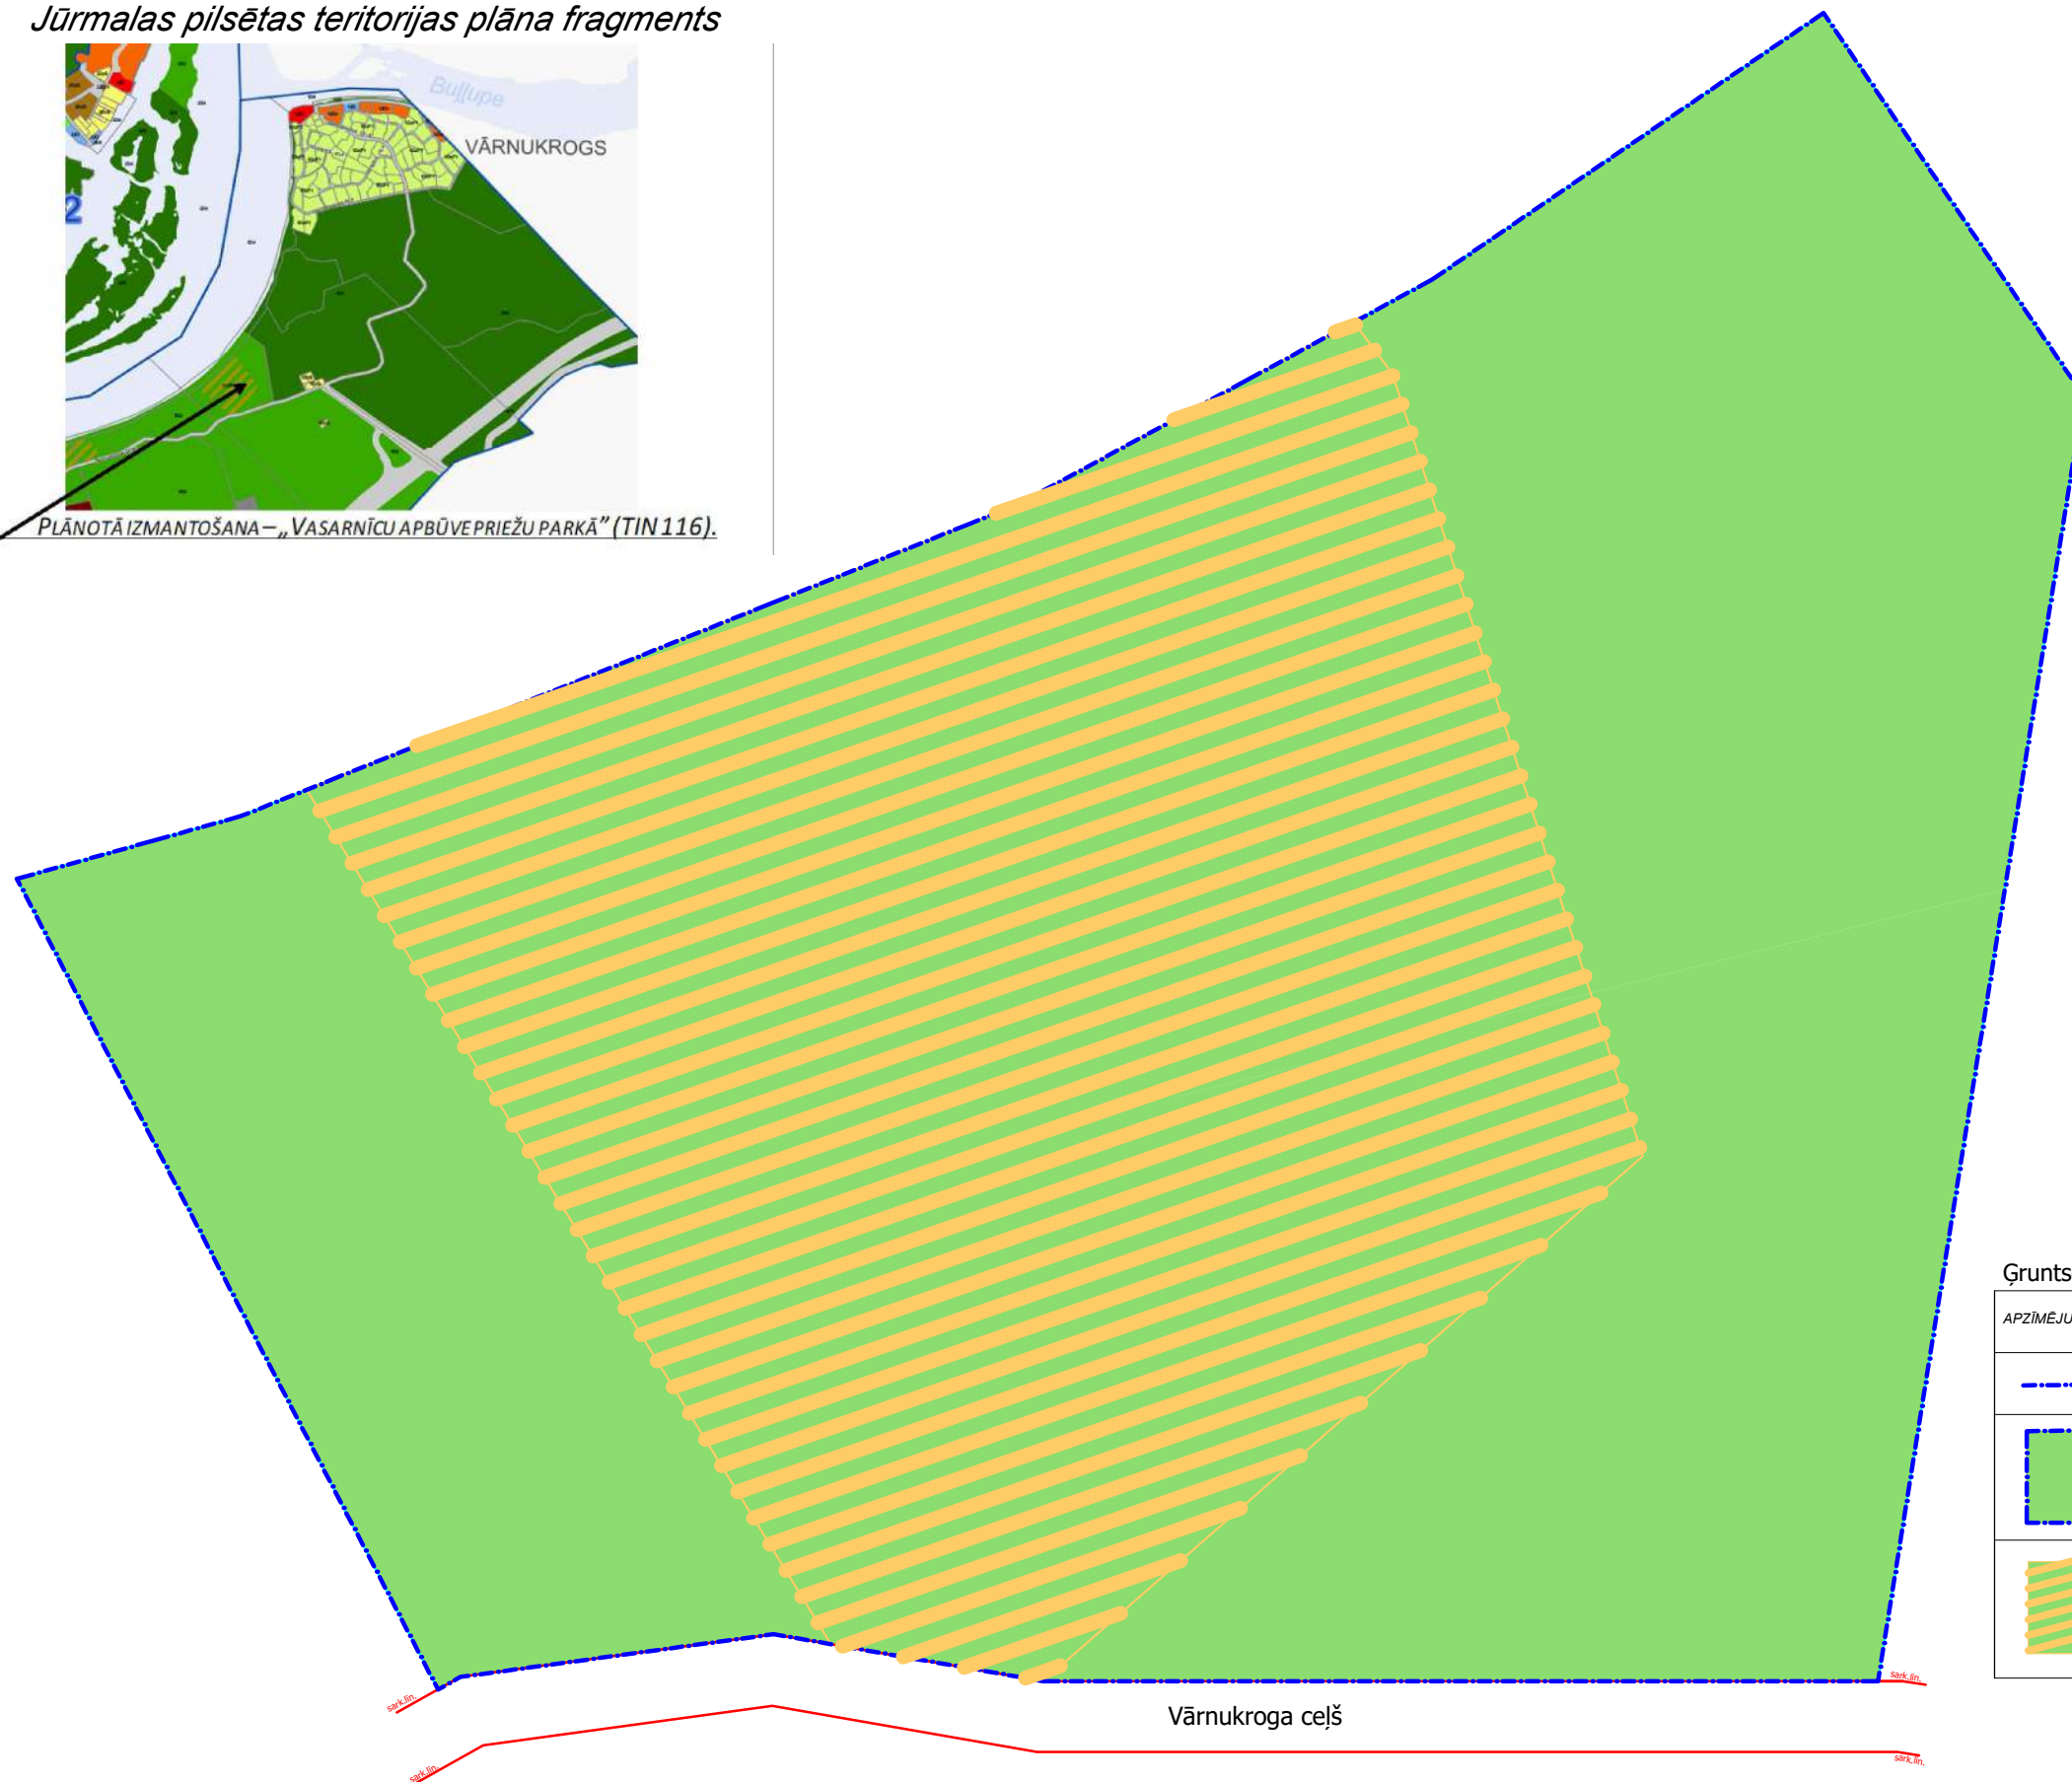

PLĀNOTĀ IZMANTOŠANA – „VASARNĪCU APBŪVEPRIEŽU PARKĀ” (TIN 116).



Gruntsgabala esošais funkcionālais zonējums

APZĪMĒJUMS	NOSAUKUMS UN TĀ PLATĪBA m ²
	ZEMESGABALA LIT. 1802 ROBEŽLĪNIJA Gruntsgabala kopējā platība 97883,7 m ²
	DABAS UN APSTĀDĪJUMU TERITORIJA DA3 97883,7 m ²
	Teritorijas plānā paredzētā funkcionālā zonējuma maiņa uz "VASARNĪCU APBŪVES TERITORIJA PRIEŽU PARKĀ - TIN 116" 46470 m ² (koordinātas nav dotas)

Vārnukroga ceļš

Objekts	Lokālplānojuma izstrāde zemesgabalam Vārnukrogs 1802, Jūrmalā				
Adrese	Jūrmalas pilsētas teritorija, Vārnukrogs 1802, kad. apz.1300 001 1820				
Pasūtītājs	Vasarnīcu īpašnieku kooperatīvā sabiedrība "AUSMA-3"	Lokalpl. vad.	Kārlis Rukuts	25.04.2023.	
		Izstrādāja	Kārlis Rukuts	25.04.2023.	
GENERĀL-PROJEKTĒTĀJS	A.S. SERVISS Reģ.Nr. 40003818641 Jurid. adrese: Unnes iela 4, Mārupe, Mārupes nov. LV-3801 Fiziskā adrese: Dzelzavas 74, LV-1082, LV24RIKO0002013216903 Būvkomersanta Nr. 15961	Generālplāns ar pašreizējo funkcionālo izmantošanu M 1:1000		Lapa	GP-2
				Stadija	Lokālplānojums
				Lapu sk.	
				pasūt Nr.	104-2022