


OBJEKTA IZVIETOJUMA SHĒMA



Gruntsgabala esošo biotopu ("Piejūras mežainās kāpas") platība M 1:1000

APZĪMĒJUMI:

	"OZOLS" fiksētā biotopu "Piejūras mežainās kāpas" zona 54828 m2
	Erozijas riskam pakļautā zona (5m no krants)
	Potenciālā vasarnīcu apbūves zona
	Gruntsgabala domājamo daļu robežas
	ESOŠĀS ĒKAS
	NOJAUKŠANAI PAREDZĒTĀS BŪVES 23 gab.
	PLĀNOTIE CELI UN BRAUKTUVES. (DAĻĒJI ESOŠO CEĻU VIETĀ)
	PERSPEKTĪVĒ PAREDZĀMIE GĀJĒJU UN VELOSIPĒDISTU KOKA CEĻIŅI
	NOCERTAMI KOKI
	SARKANĀ LĪNIJA
	ZEMESGABALA LIT. 1802 ROBEŽLĪNIJA
	UGUNSDZĒSĪBAS HIDRANTI
	ESOŠĀS KĀPAS NOSTIPRINĀŠANA
	Virszemes ūdensobjekta Lielupe) aizsargjosla Saskaņā ar likumu par aizsargjoslām un tiek fiksēta topogrāfiskajā uzmērījumā
	Tauvas josla (sakrīt ar zemesgabala robežu gar Lielupes malu)
	Publiski pieejamā zona 15m no krants malas

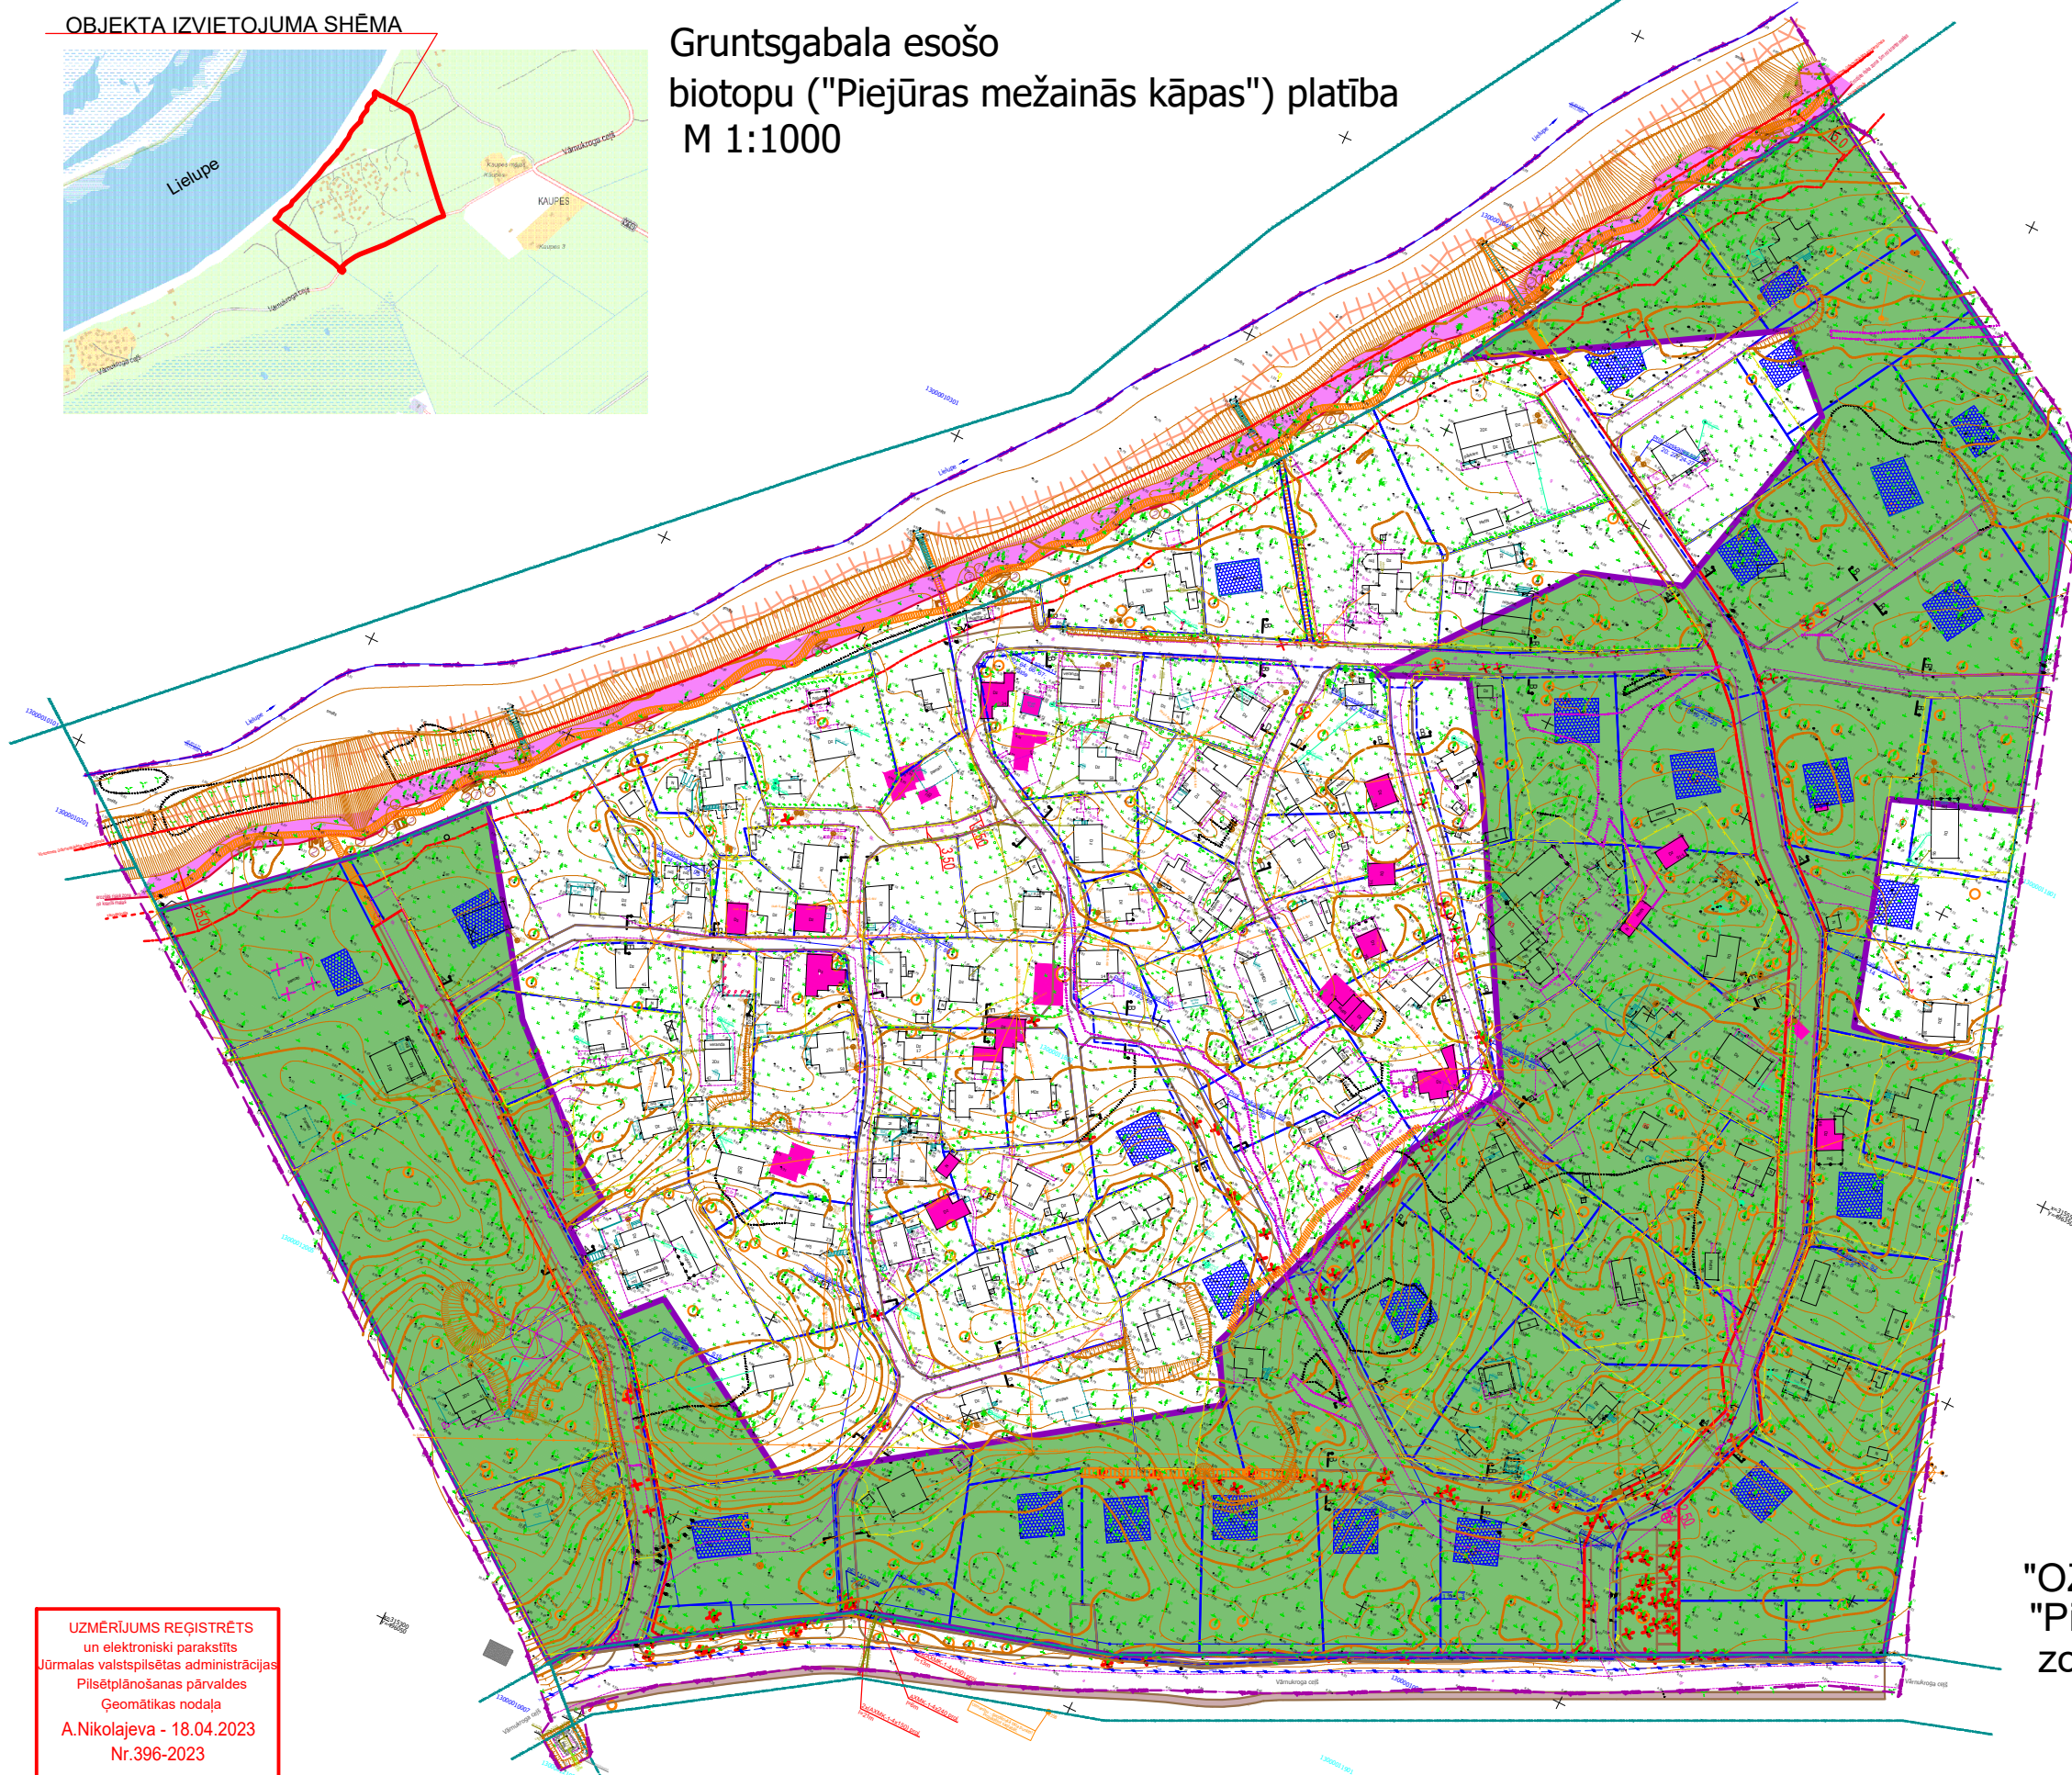

"OZOLS" fiksētā biotopu "Piejūras mežainās kāpas" zona 54828 m2

UZMĒRĪJUMS REĢISTRĒTS un elektroniski parakstīts Jūrmalas valstspilsētas administrācijas Pilsētplānošanas pārvaldes Ģeomātikas nodaļa A.Nikolajeva - 18.04.2023 Nr.396-2023

PIEZĪMES:
 1. Koordinātu sistēma LKS92 TM. Mēroga koeficients 0.999604.
 2. Latvijas normālo augstumu sistēma (LAS-2000,5)
 Par izejas augstumu izmantoti:
 PP Nr. 2358 x=315347.312, y=496196.046 ar augstumu h=3.645m.
 PP Nr. 89 x=315716.309, y=496228.095 ar augstumu h=5.493m.
 3. Uzmērīšana veikta 2023.gada 21.februārī 11.82ha platībā.
 4. Esošās pazemes komunikācijas uzskaitas uz plāna no Jūrmalas pašvaldības materiāliem, un papildinātas pēc ekspluatējošo organizāciju datiem, un apsektas dabā.
 5. Kadastra informācija atbilst NĪVKIS datiem, VZD datnes 3930858.edoc no 15.02.2023.
 6. Zemes vienību robežas ir attēlotas atbilstoši zemes kadastrālās uzmērīšanas un vietējā ģeodēziskā tīkla precizitātei un var nesakrist ar situāciju plānā.
 7. Topogrāfiskie apzīmējumi ir attēloti atbilstoši Ministru kabineta noteikumu Nr.281 1.pielikumam.

EKSPLUATĒJOŠO ORGANIZĀCIJU APLIECINĀJUMS PAR PLĀNA UZRĀDĪTO APAKŠĒMIJU KOMUNIKĀCIJU ATBILSTĪBU ŠO ORGANIZĀCIJU ARHĪVU MATERIĀLIEM					
Komunikācija	Organizācija	Paraksts	Datums	Uzvārds	Piezīmes
Ūdens	SIA "Jūrmalas ūdens"	e-pasts	16.03.2023.	G. Klīve	
Gāzes vadi	AS "Gaso" Jūrmalas iec.	e-paraksts	13.03.2023.	G. Proboks	
Siltumtīkli	SIA "Jūrmalas siltums"	e-pasts	13.03.2023.	A. Rudzītis	
Apg.kab.	SIA "Jūrmalas gaisma"	e-pasts	27.03.2023.	V. Grinbergs	Nr.126
Elektr.kab.	AS "Sadales tīkls"	e-paraksts	21.03.2023.	G.Puriņš	P-98474.edoc
Sakaru kab.	SIA "TeT"	e-paraksts	03.04.2023.	A.Hemmelis	PN-248818.edoc
Sark.līn.	JPP Būvvalde	e-paraksts	17.04.2023.	A.Nikolajeva	
vietējās komun.	VĪKS "Ausma - 3"	e-paraksts	04.04.2023.	B.Gulkevičs	

PIEZĪME:
 Zemes vienības ar kadastra apzīmējumu 13000011802 teritorijā izvietotie virszemes un pazemes elektrotīkli atrodas VĪKS "Ausma-3" pārvaldījumā

SIA "GeoTopo"		Pasūtījums
Reģ.Nr.43603063018 sert.AC0165		Vārnukrogs 1802, kad.apz. 13000011802.Jūrmala
Tālrunis: 22348178 e-pasts: geotopo@inbox.lv		Pasūtītājs
Valdes loceklis V.Šefers 17.04.2023.		VĪKS "AUSMA - 3"
Topogrāfs V.Šefers 17.04.2023.		Rasējums
Mērogs 1 : 500 Reģ.Nr.038/23		Topogrāfiskais plāns

Objekts	Lokālplānojuma izstrāde zemesgabalam Vārnukrogs 1802, Jūrmalā			
Adrese	Jūrmalas pilsētas teritorija, Vārnukrogs 1802, kad. apz.1300 001 1820			
Pasūtītājs	Pasūtītājs	Lokālpl. vad.	Kārlis Rukuts	25.04.2023.
		Izstrādāja	Kārlis Rukuts	25.04.2023.
GENERĀL-PROJEKTĒTĀJS	A.S. SERVISS Reģ.Nr. 40003818641 Jurid. adrese: Unnes iela 4, Mārupē, Mārupes nov. LV-3801 Fiziskā adrese: Dzelzavas 74, LV-1082, LV24RIKO0002013216903 Būvkomersanta Nr. 15961	Gruntsgabala esošo biotopu platība M 1:1000	Lapa	GP-5
			Stadija	Lokālplānojums
			Lapu sk.	
			pasūt.Nr.	104-2022