


PLāns ar koordinātām Dabas un Apstādījumu Teritorijai un divu ceļu sarkanajām līnijām

M 1:1000

APZĪMĒJUMI:	
	DABAS UN APSTĀDĪJUMU TERITORIJA DA3 15642 m ²
	SARKANĀ LĪNIJA
	ZEMESGABALA LIT. 1802 ROBEŽLĪNIJA
	ESOŠĀS KĀPAS NOSTIPRINĀŠANA
	Virszemes ūdensobjekta aizsargjosla Saskaņā ar Aizsargjoslu likuma p.17-2-2a un p.7.3. 10m no krants malas
	Tauvas josla (sakrīt ar zemesgabala robežu gar Lielupes malu)
	Publiski pieejamā zona 15m no krants malas
	Erozijas riskam pakļautā zona (5m no krants)

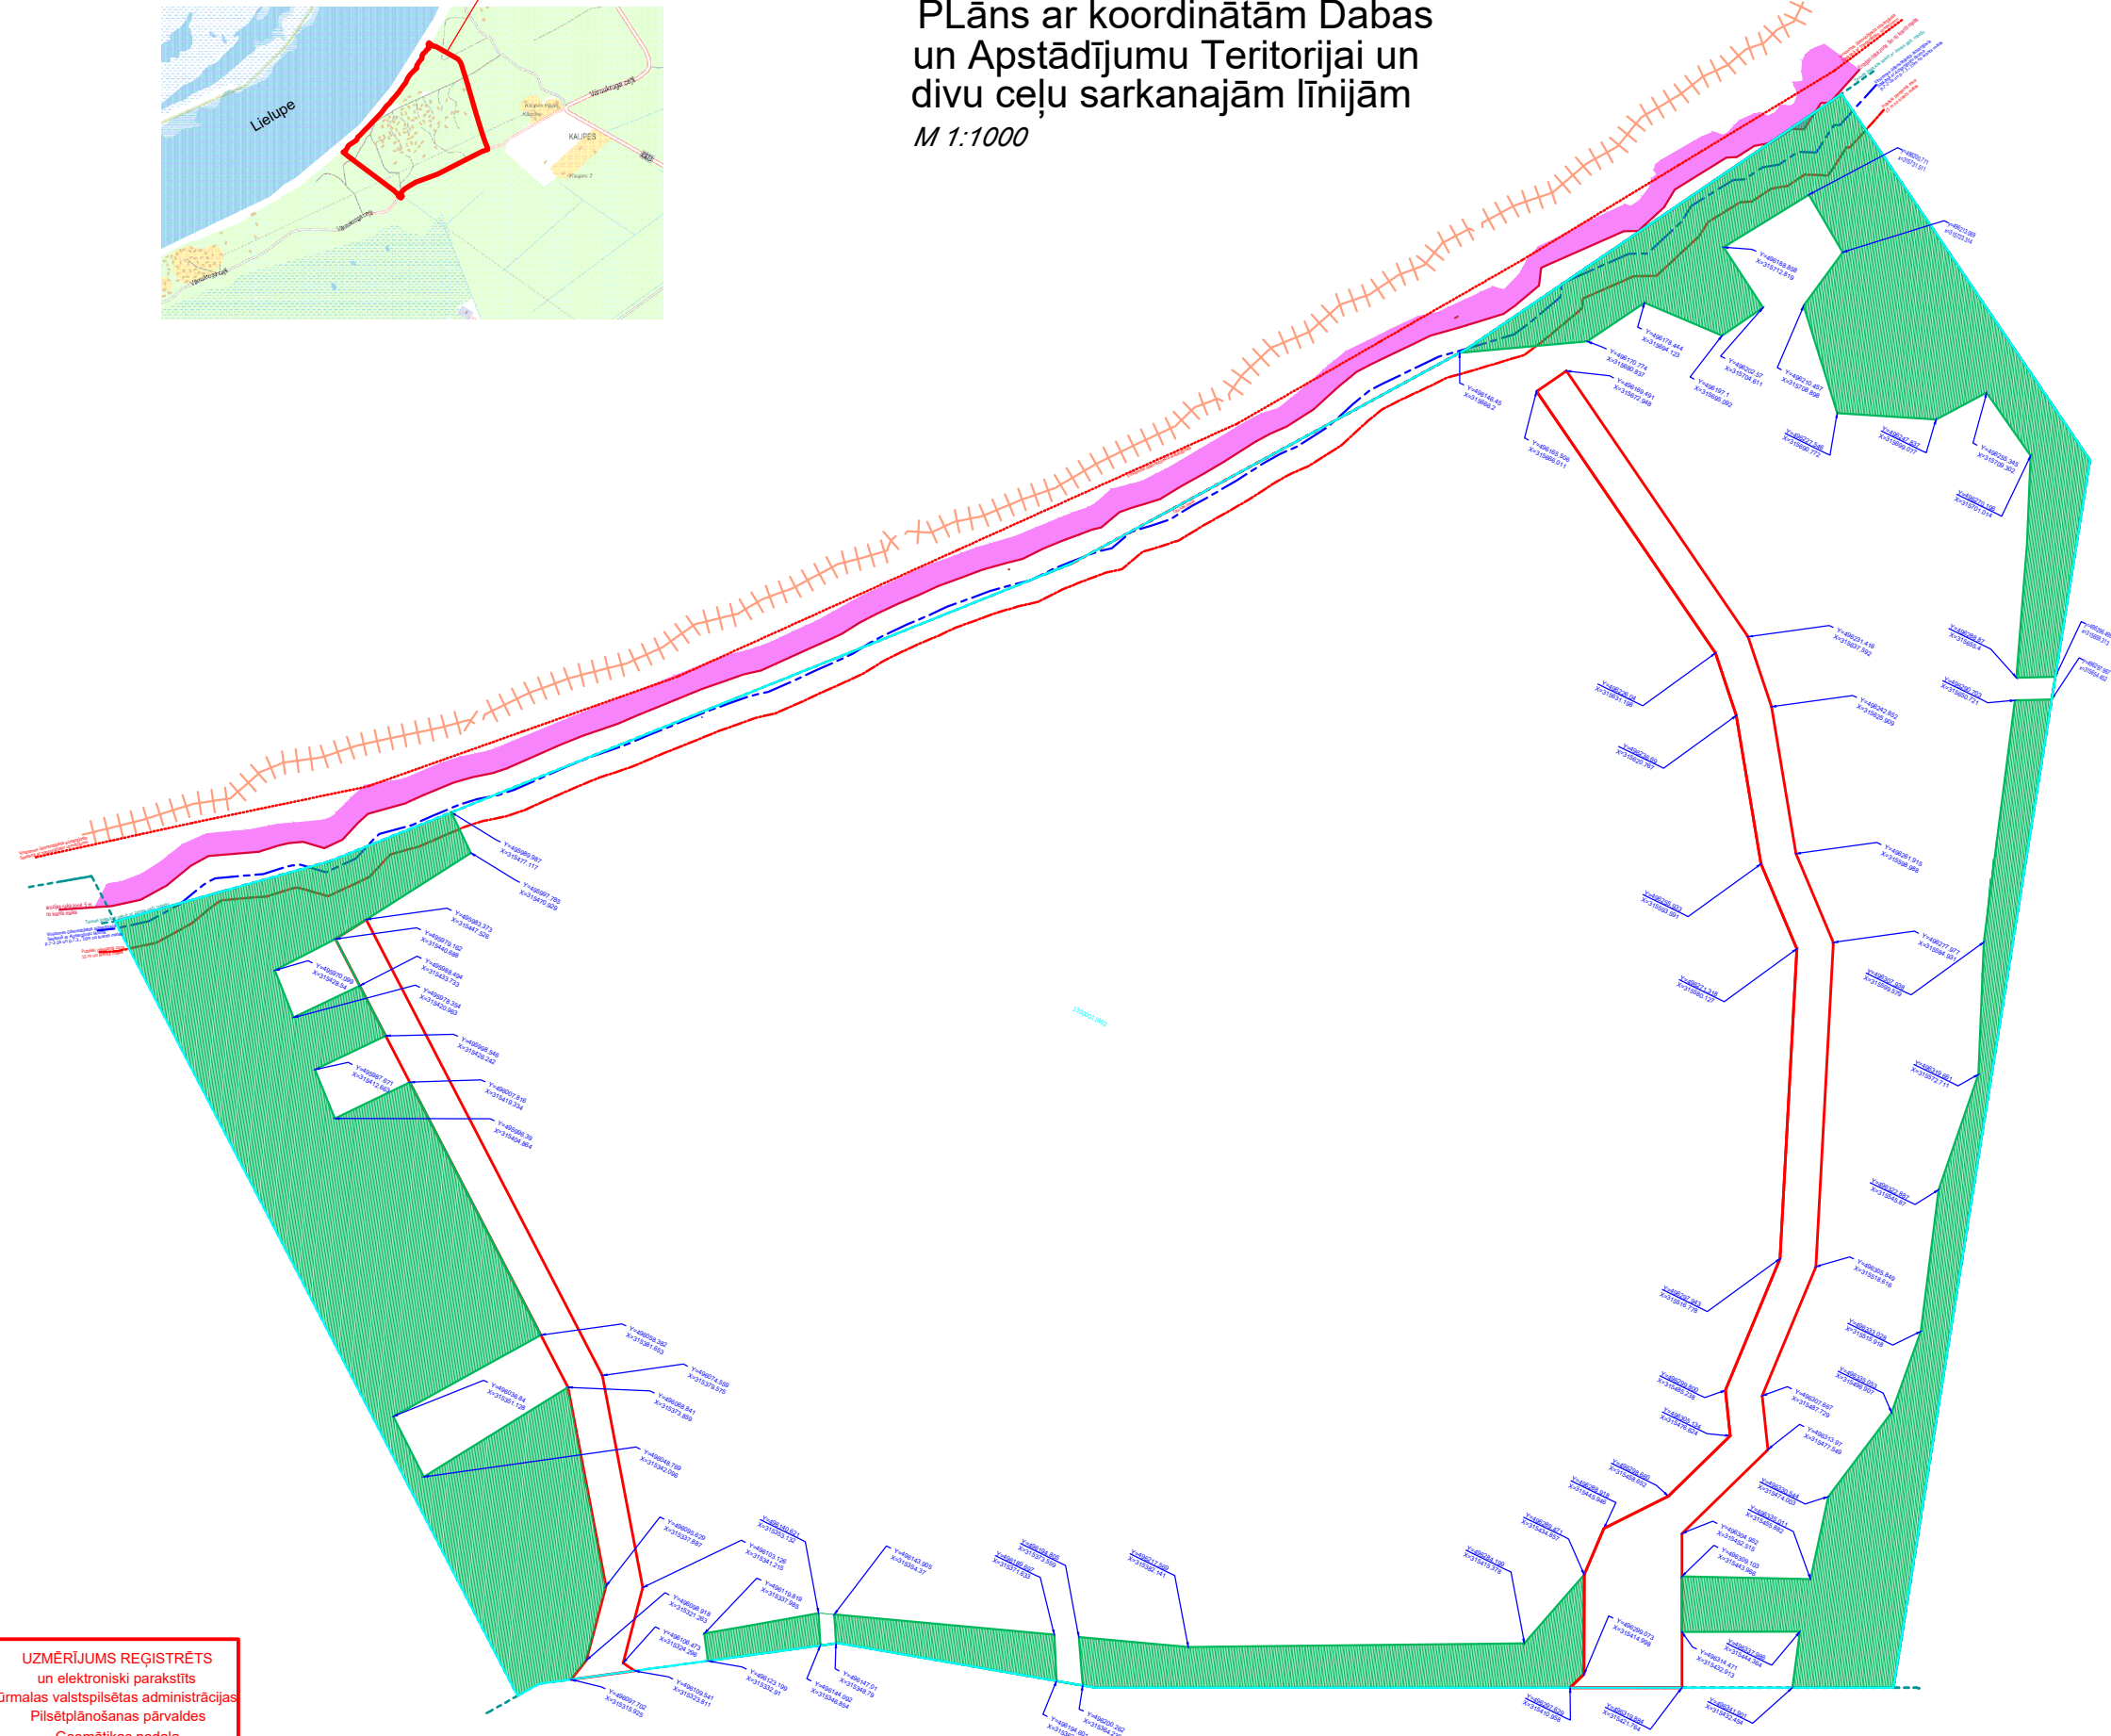

UZMĒRĪJUMS REĢISTRĒTS
un elektroniski parakstīts
Jūrmalas valstspilsētas administrācijas
Pilsētplānošanas pārvaldes
Geomātikas nodaļa
A.Nikolajeva - 18.04.2023
Nr.396-2023

PIEZĪMES:
1. Koordinātu sistēma LKS92 TM. Mēroga koeficients 0.999604.
2. Latvijas normālo augstumu sistēma (LAS-2000,5)
Par izejas augstumu izmantoti:
PP Nr. 2358 x=315347.312, y=496196.046 ar augstumu h=3.645m.
PP Nr. 89 x=315716.305, y=496226.056 ar augstumu h=5.493m.
3. Uzmērīšana veikta 2023.gada 21.februārī 11.82ha platībā.
4. Esošās pazemes komunikācijas uzliktas uz plāna no Jūrmalas pašvaldības materiāliem, un papildinātas pēc ekspluatējošo organizāciju datiem, un apsekotas dabā.
5. Kadastra informācija atbilst NĪVKIS datiem, VZD datnes 3930858.edoc no 15.02.2023.
6. Zemes vienību robežas ir attēlotas atbilstoši zemes kadastrālās uzmērīšanas un vietējā ģeodēziskā tīkla precizitātei un var nesakrist ar situāciju plānā.
7. Topogrāfiskie apzīmējumi ir attēloti atbilstoši Ministru kabineta noteikumu Nr.281 1.pielikumam.

EKSPLUATĒJOŠO ORGANIZĀCIJU APĻIECINĀJUMS PAR PLĀNĀ UZRĀDĪTO APAKŠZEMJU KOMUNIKĀCIJU ATBILSTĪBU ŠO ORGANIZĀCIJU ARHĪVU MATERIĀLIEM					
Komunikācija	Organizācija	Paraksts	Datums	Uzvārds	Piezīmes
Ūdens	SIA "Jūrmalas ūdens"	e-pasts	16.03.2023.	G.Klīve	
Gāzes vadi	AS "Gaso" Jūrmalas iec.	e-paraksts	13.03.2023.	G.Proboks	
Siltumtīkli	SIA "Jūrmalas siltums"	e-pasts	13.03.2023.	A.Rudzītis	
Apg.kab.	SIA "Jūrmalas gaisma"	e-pasts	27.03.2023.	V.Grīnbergs	Nr.126
Elektr.kab.	AS "Sadales tīkls"	e-paraksts	21.03.2023.	G.Purīnš	P-98474.edoc
Sakaru kab.	SIA "TeT"	e-paraksts	03.04.2023.	A.Hemmelis	PN-248818.edoc
Sark.lin.	JPP Būvvalde	e-paraksts	17.04.2023.	A.Nikolajeva	
vietējās komun.	VĪKS "Ausma - 3"	e-paraksts	04.04.2023.	B.Gulkevičs	

PIEZĪME:
Zemes vienības ar kadastra apzīmējumu 13000011802 teritorijā izvietotas virszemes un pazemes elektrotīkli atrodas VĪKS "Ausma-3" pārvaldījumā

SIA "GeoTopo"		Pasūtītājs	
Reģ.Nr.43603063018 sert.AC0165		Vārnukrogs 1802, kad.apz. 13000011802,Jūrmala	
Tālr. 22348178 e-pasts: geotopo@inbox.lv		Pasūtītājs	
Valdes loceklis V.Sefers		VĪKS "AUSMA - 3"	
Topogrāfs V.Sefers		Rasējums	
Mērogs 1 : 500 Reģ.Nr.038/23		Topogrāfiskais plāns	

Objekts	Lokālplānojuma izstrāde zemesgabalam Vārnukrogs 1802, Jūrmalā		
Adrese	Jūrmalas pilsētas teritorija, Vārnukrogs 1802, kad. apz.1300 001 1820		
Pasūtītājs	Vasarīcu īpašnieku kooperatīvā sabiedrība "AUSMA-3"	Lokalpl. vad.	Kārlis Rukuts
		Izstrādāja	Kārlis Rukuts
GENERĀL-PROJEKTĒTĀJS	A.S. SERVISS Reģ.Nr. 40003818641 Jurid. adrese: Unnes iela 4, Mārupe, Mārupes nov. LV-3801 Fiziskā adrese: Dziesnavas 74, LV-1082, LV24RIKO0002013216903 Būvkomersanta Nr. 15961		25.04.2023.
			25.04.2023.
	Plāns ar koordinātām Dabas un Apstādījumu Teritorijai un divu ceļu sarkanajām līnijām	Lapa	GP-6
		Stadija	Lokālplānojums
		Lapu sk.	
		pasūt.Nr.	104-2022