



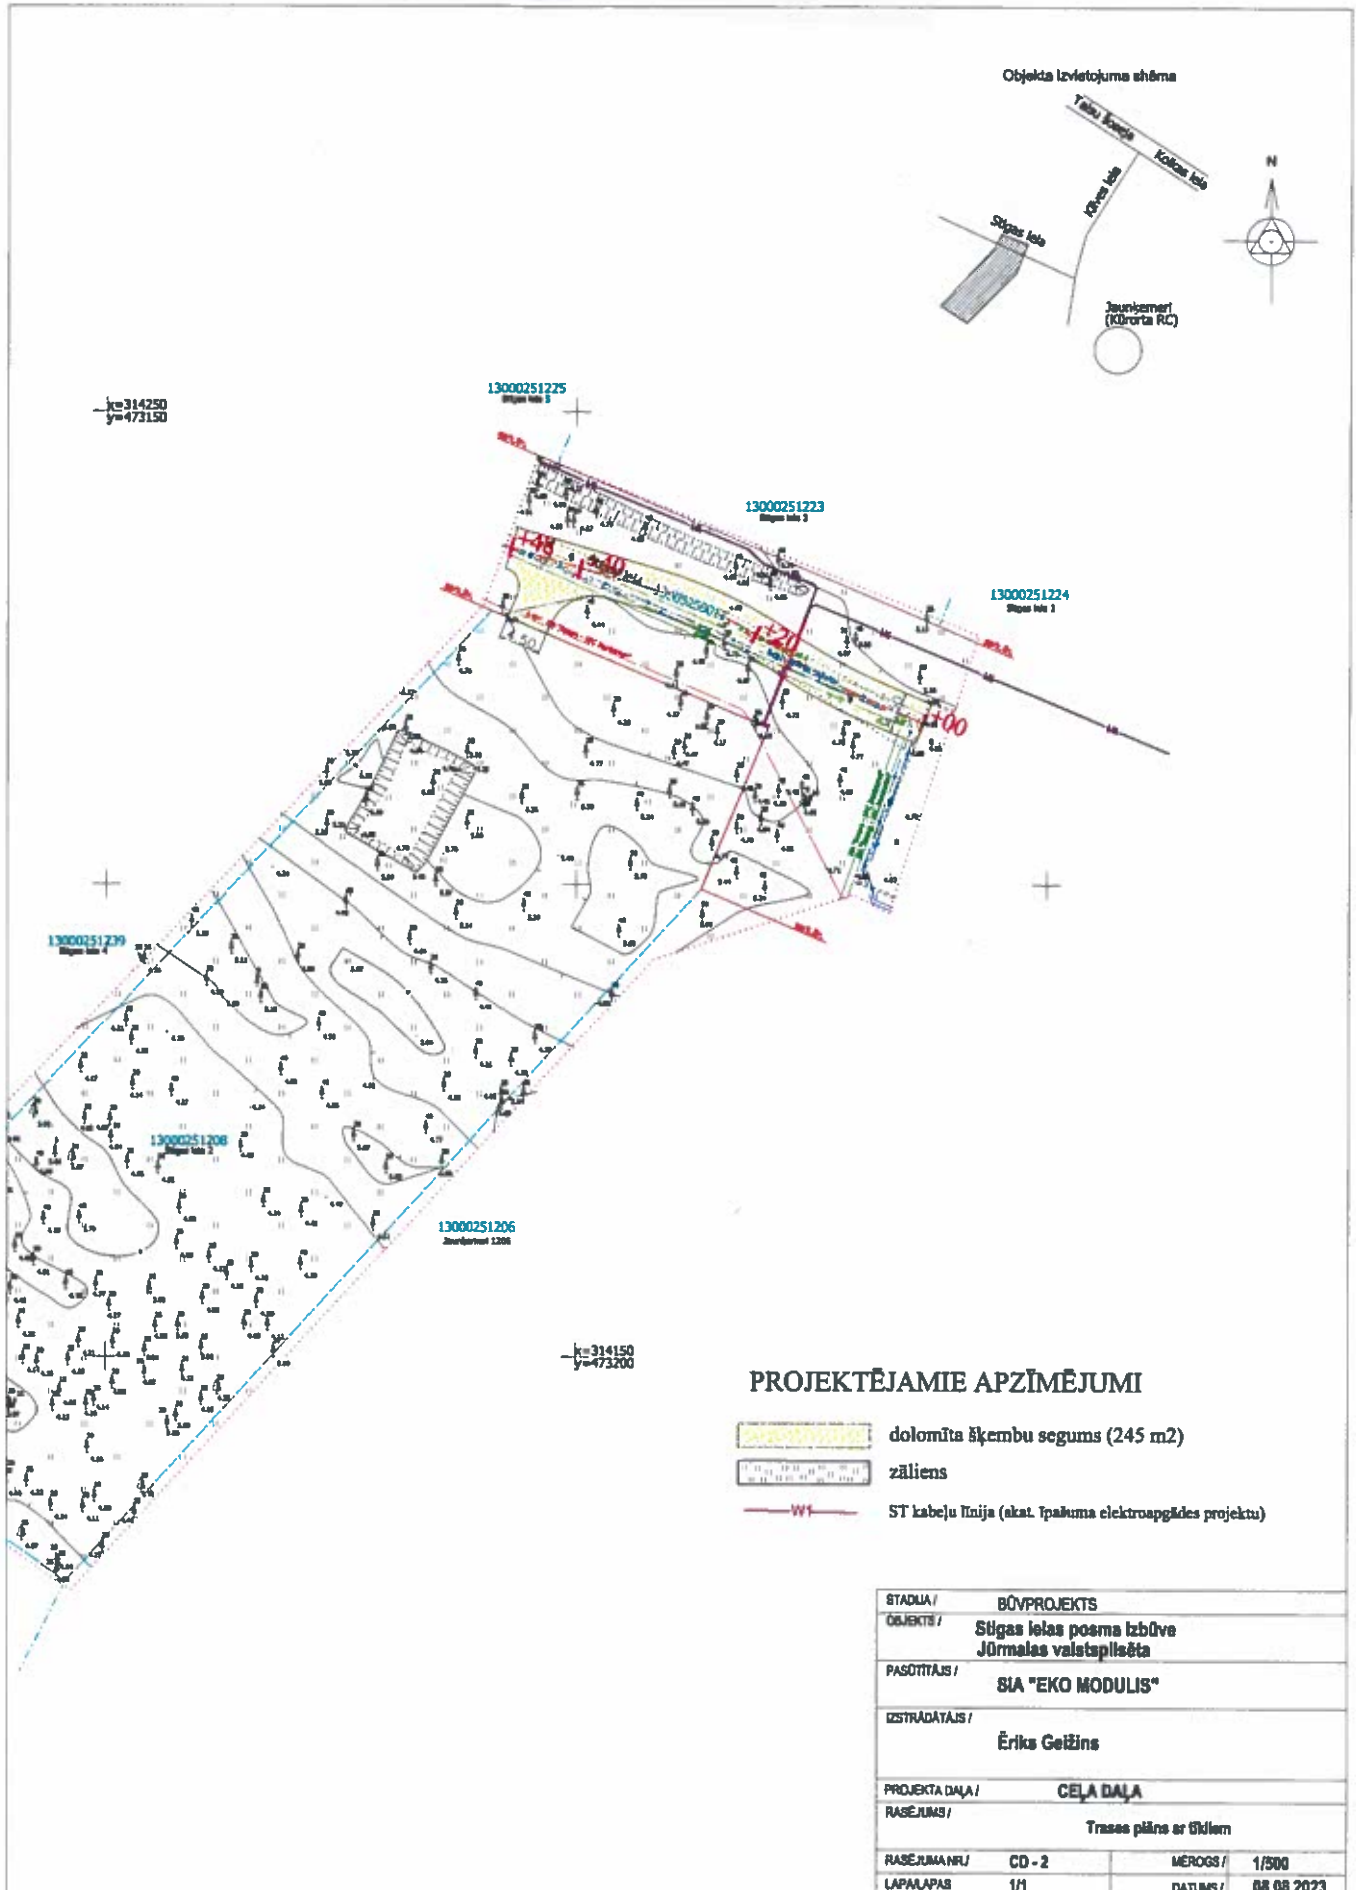


Ģenerālplāna skice

Objekta izvietojuma shēma

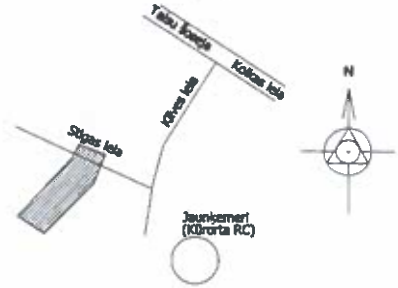

PROJEKTĒJAMIE APZĪMĒJUMI

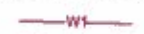-  dolomīta šķembu segums (245 m²)
-  zāliens
-  ST kabeļu līnija (akot. īpašuma elektroapgādes projektu)

STADIJA /	BŪVPROJEKTS	
OBJEKTS /	Sīgas ielas posma izbūve Jūrmalas valstspilsētā	
PASŪTĪTĀJS /	SIA "EKO MODULIS"	
IZSTRĀDĀTĀJS /	Ēriks Geižins	
PROJEKTA DAĻA /	CEĻA DAĻA	
RASEJUMS /	Trases piliņš ar tīkliem	
RASEJUMA NR./	CD - 2	MĒROGS / 1/500
LAPĀLĀPIS	1/1	DATUMS / 08.08.2023