


Pielikums Jūrmalas domes

2023.gada 30.novembra lēmumam Nr. 524

(protokols Nr. 14,5.punkts)

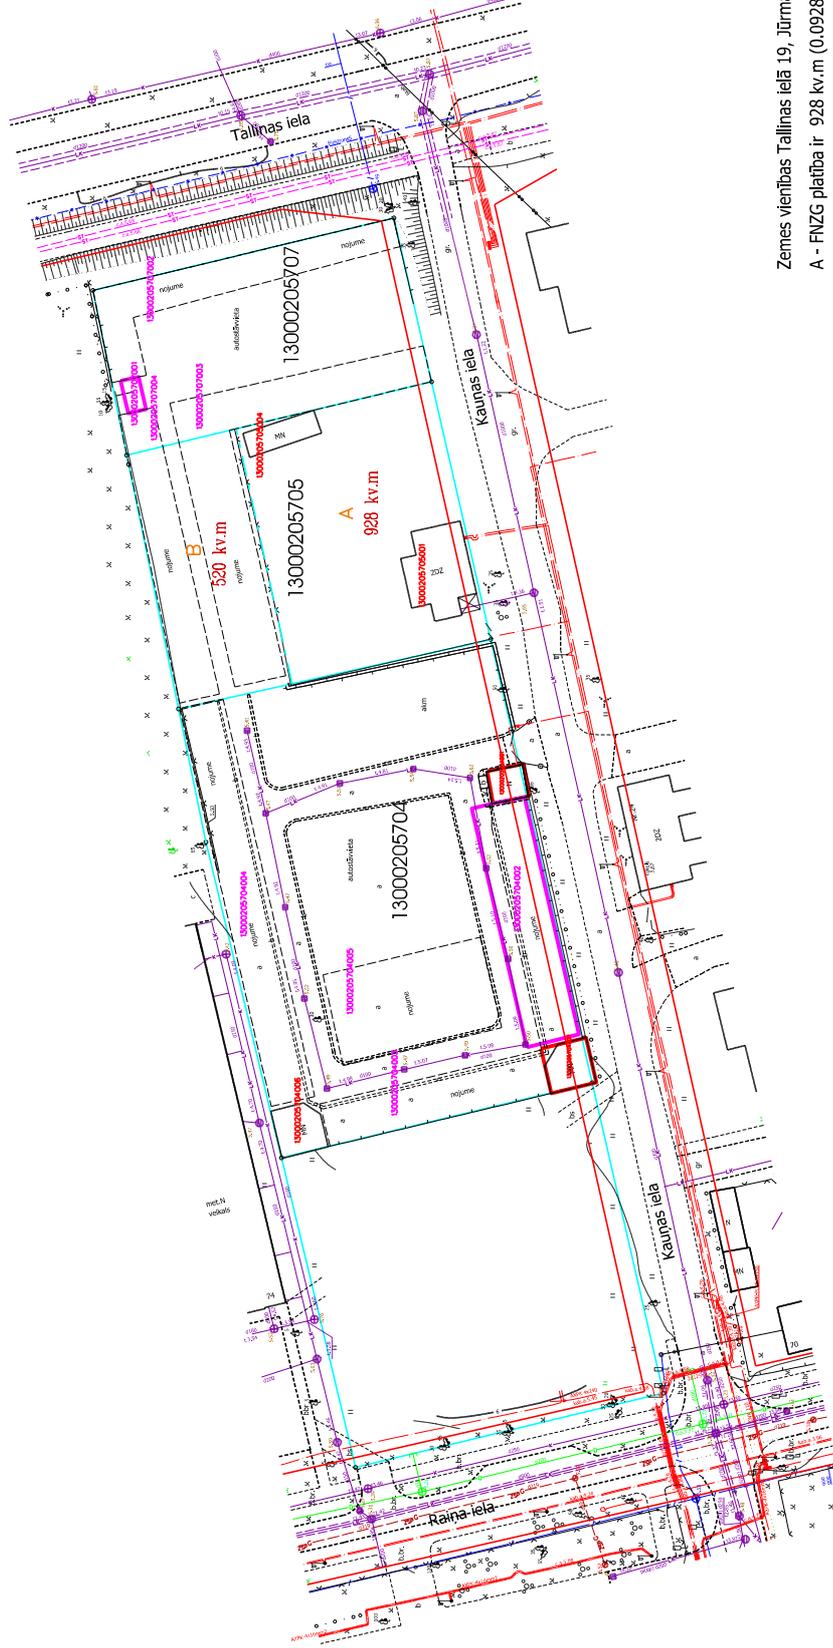

Zemes vienības Tallinnas ielā 19, Jūrmalā kopējā platība ir 1448 kv.m (0.1448 ha)

A - FNZG platība ir 928 kv.m (0.0928 ha)

B - atlikušā zemes vienības daļas platība ir 520 kv.m (0.0520ha)

Objekts: Jūrmalas valstspilsēta

Tallinnas iela 19, 19Aun Kaunas 25

Pasūtītājs: Dzīvojamai mājai funkcionāli nepieciešamā zemesgabala noteikšanas (FNZG) komisija

Būvju situācijas plāns
no pilsētas digitālā topogrāfiskā plāna
funkcionāli nepieciešamā zemesgabala noteikšanas projektam

Plānu sagatavoja:
Pilsētplānošanas pārvaldes
Ģeomātiķas nodaļas ģeodēziste J.Gau

Mērogs 1:1000

Lapas 1

Lapa 1