

Projektētās teritorijas shēma pirms zemes ierīcības projekta izstrādes


Projektētās teritorijas shēma pēc zemes ierīcības projekta izstrādes

Pielikums Jūrmalas domes
2023.gada 30. novembra lēmumam Nr. 530
(protokols Nr.14, 11.punkts)



PIEKĻŪŠANA PROJEKTĒTAJAI ZEMES VIENĪBAI NR.2 NODROŠINĀTA NO SLOKAS IELAS

SLOKAS IELA

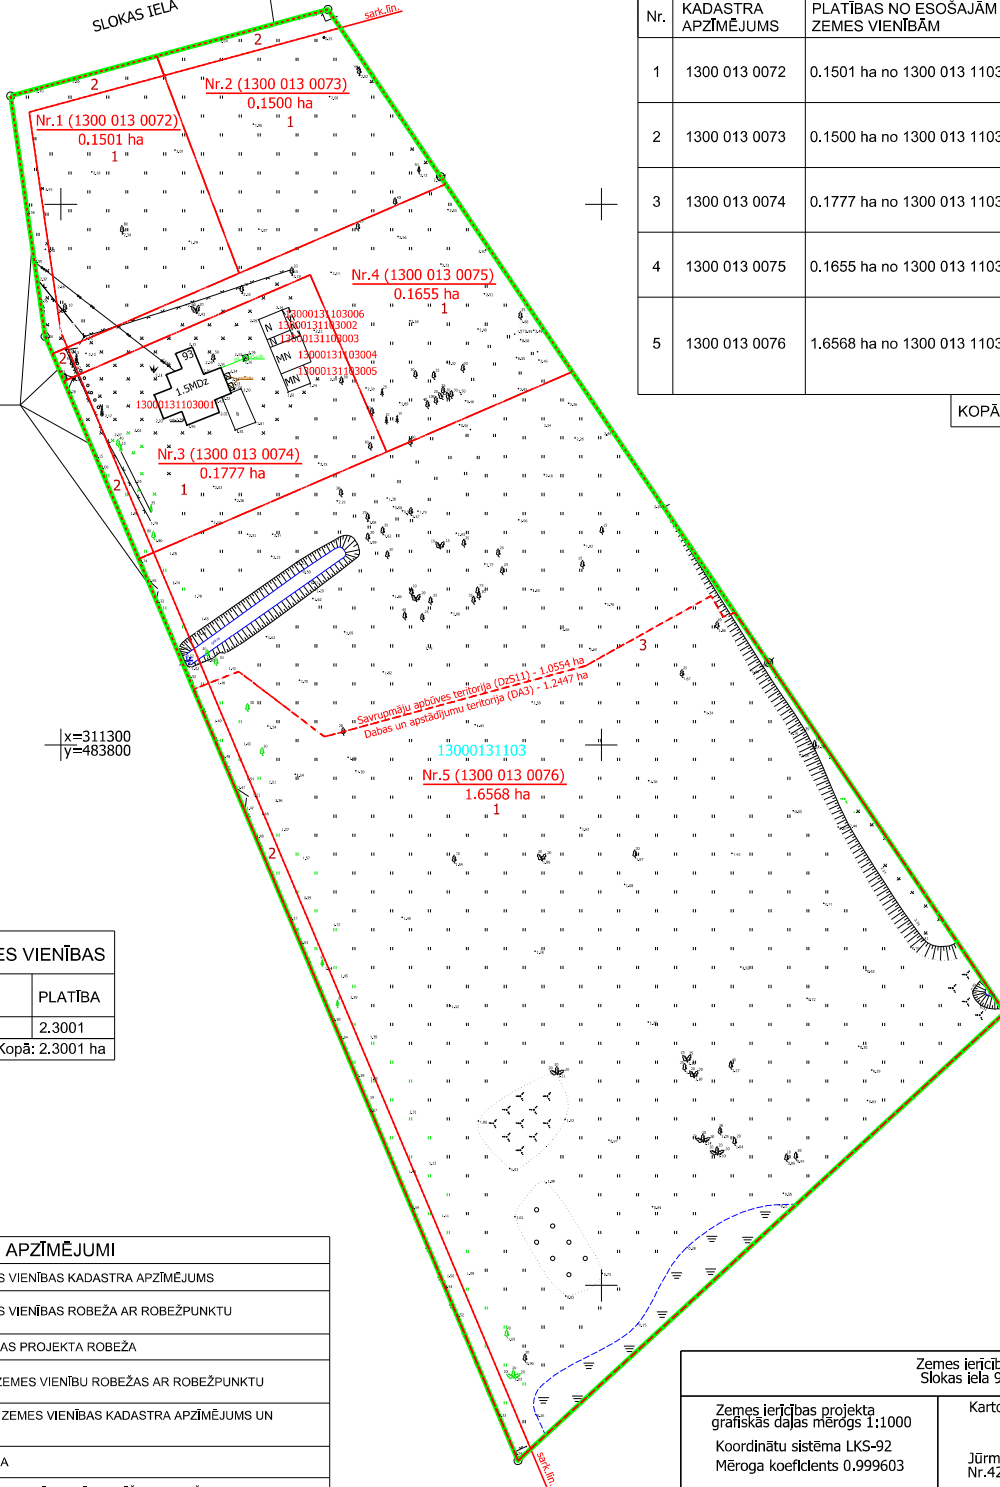

PROJEKTĒTĀS ZEMES VIENĪBAS UN APGRŪTINĀJUMI					
PROJEKTĒTĀS ZEMES VIENĪBAS				APGRŪTINĀJUMI	
Nr.	KADASTRA APZĪMĒJUMS	PLATĪBAS NO ESOŠAJĀM ZEMES VIENĪBĀM	PLATĪBA	KĀRTAS Nr.	KLASIFIKĀCIJAS KODS
1	1300 013 0072	0.1501 ha no 1300 013 1103	0.1501 ha	1	7311010300
				2	7312030100
2	1300 013 0073	0.1500 ha no 1300 013 1103	0.1500 ha	1	7311010300
				2	7312030100
3	1300 013 0074	0.1777 ha no 1300 013 1103	0.1777 ha	1	7311010300
				2	7312030100
4	1300 013 0075	0.1655 ha no 1300 013 1103	0.1655 ha	1	7311010300
				2	7312030100
5	1300 013 0076	1.6568 ha no 1300 013 1103	1.6568 ha	1	7311010300
				2	7312030100
				3	7311020105

KOPĀ 2.3001 ha

PIEKĻŪŠANA PROJEKTĒTAJAI ZEMES VIENĪBAI NR.1,3,4,5 NODROŠINĀTA NO EZERU IELAS

x=311300
y=483800

ESOŠĀS ZEMES VIENĪBAS	
KADASTRA APZĪMĒJUMS	PLATĪBA
1300 013 1103	2.3001
Kopā: 2.3001 ha	

ZEMES IERĪCĪBAS PROJEKTS IZSKATĪTS un elektroniski parakstīts
Jūrmalas valsts pilsētas administrācijas
Pilsētplānošanas pārvaldes
Ģeomātikas nodaļā
Jolanta Gau- 27.10.2023
Nr.1117-2023

APZĪMĒJUMI	
13000131103	ESOŠĀS ZEMES VIENĪBAS KADASTRA APZĪMĒJUMS
	ESOŠĀS ZEMES VIENĪBAS ROBEŽA AR ROBEŽPUNKTU
	ZEMES IERĪCĪBAS PROJEKTA ROBEŽA
	PROJEKTĒTO ZEMES VIENĪBU ROBEŽAS AR ROBEŽPUNKTU
Nr.1 (1300 013 0072) 0.1501 ha sark.līn.	PROJEKTĒTĀS ZEMES VIENĪBAS KADASTRA APZĪMĒJUMS UN PLATĪBA SARKANĀ LĪNIJA
7311010300	BALTĪJAS JŪRAS UN RĪGAS JŪRAS LĪČA IEROBEŽOTAS SAIMNIECISKĀS DARBĪBAS JOSLAS TERITORĪJA
7312030100	EKSPĻUATĀCIJAS AIZSARGJOSLAS TERITORĪJA GAR IELU VAI CEĻU - SARKANĀ LĪNIJA
7311020105	DABISKAS ŪDENSTECES VIDES UN DABAS RESURSU AIZSARDZĪBAS AIZSARGJOSLAS TERITORĪJA PILSĒTĀS UN CIEMOS

Zemes ierīcības projekts Slokas iela 93, Jūrmala		
Zemes ierīcības projekta grafiskās daļas mērogs 1:1000 Koordinātu sistēma LKS-92 Mēroga koeficients 0,999603	Kartogrāfiskā materiāla pamatne - Zemes robežu plāns, M 1:2000, mēriekis JA.Semeiks 03.06.2005. Jūrmalas pilsētas Būvvaldes izsniegtās ADTI planšetes Nr.4222-32-24.2 (veikta situācijas apsekošana apvidū)	
Nekustamā īpašuma Slokas iela 93 kopīpašnieki	Nosaukums pilnv.pers.Vārds, Uzvārds Vārds, Uzvārds	30.10.2023.
Zemes ierīkotājs Kristīne Brauna	Zemes ierīkotāja sertifikāta Nr.AA0115, pirmreizēji izdots 28.12.2010. ar Nr.BA 196, pagarināts 28.12.2020., derīgs līdz 27.12.2025.	