


JŪRMALAS PILSĒTAS EKSPLUATĒJOŠO ORGANIZĀCIJU APLIECINĀJUMS PAR PLĀNĀ UZRĀDĪTO APAKŠZEMES KOMUNIKĀCIJU ATBILSTĪBU ŠO ORGANIZĀCIJU ARHĪVU MATERIĀLIEM

ORGANIZĀCIJA	KOMUNIKĀCIJA	PARAKSTS	DATUMS	UZVĀRDS	PIEZĪMES
SIA "JŪRMALAS ŪDENS"	ŪDENS VADS, KANALIZĀCIJA	PARAKSTS	23.11.2022	G. Dakša	Nr.2210-039.
A/S "GASO"	GĀZES VADS	PARAKSTS	25.10.2022	M. Osis	Nr.202207683
SIA "JŪRMALAS SILTUMS"	SILTUMTĪKLI	PARAKSTS	17.10.2022	A. Rudzītis	
A/S "SADALEŠ TĪKLS"	EL. KABELĪ	PARAKSTS	22.11.2022	A. Anzons	P-92398
SIA "JŪRMALAS GAIŠMA"	EL. KABELĪ	PARAKSTS	13.10.2022	V. Grīnbergs	Nr.465
SIA "TET"	TELEFONA KABELĪ	PARAKSTS	22.11.2022	A. Savickis	PN-231370
VAS"LATVIJAS VALSTS RADIO UN TELEVIZIJAS CENTRS"	ELEKTRONISKO SAKARU TĪKLI	PARAKSTS	28.10.2022	I. Farenhorste - Mikāne	BA-2897
Baltcom	ELEKTRONISKO SAKARU TĪKLI	PARAKSTS	01.11.2022	K. Elksnītis	BTG22110120

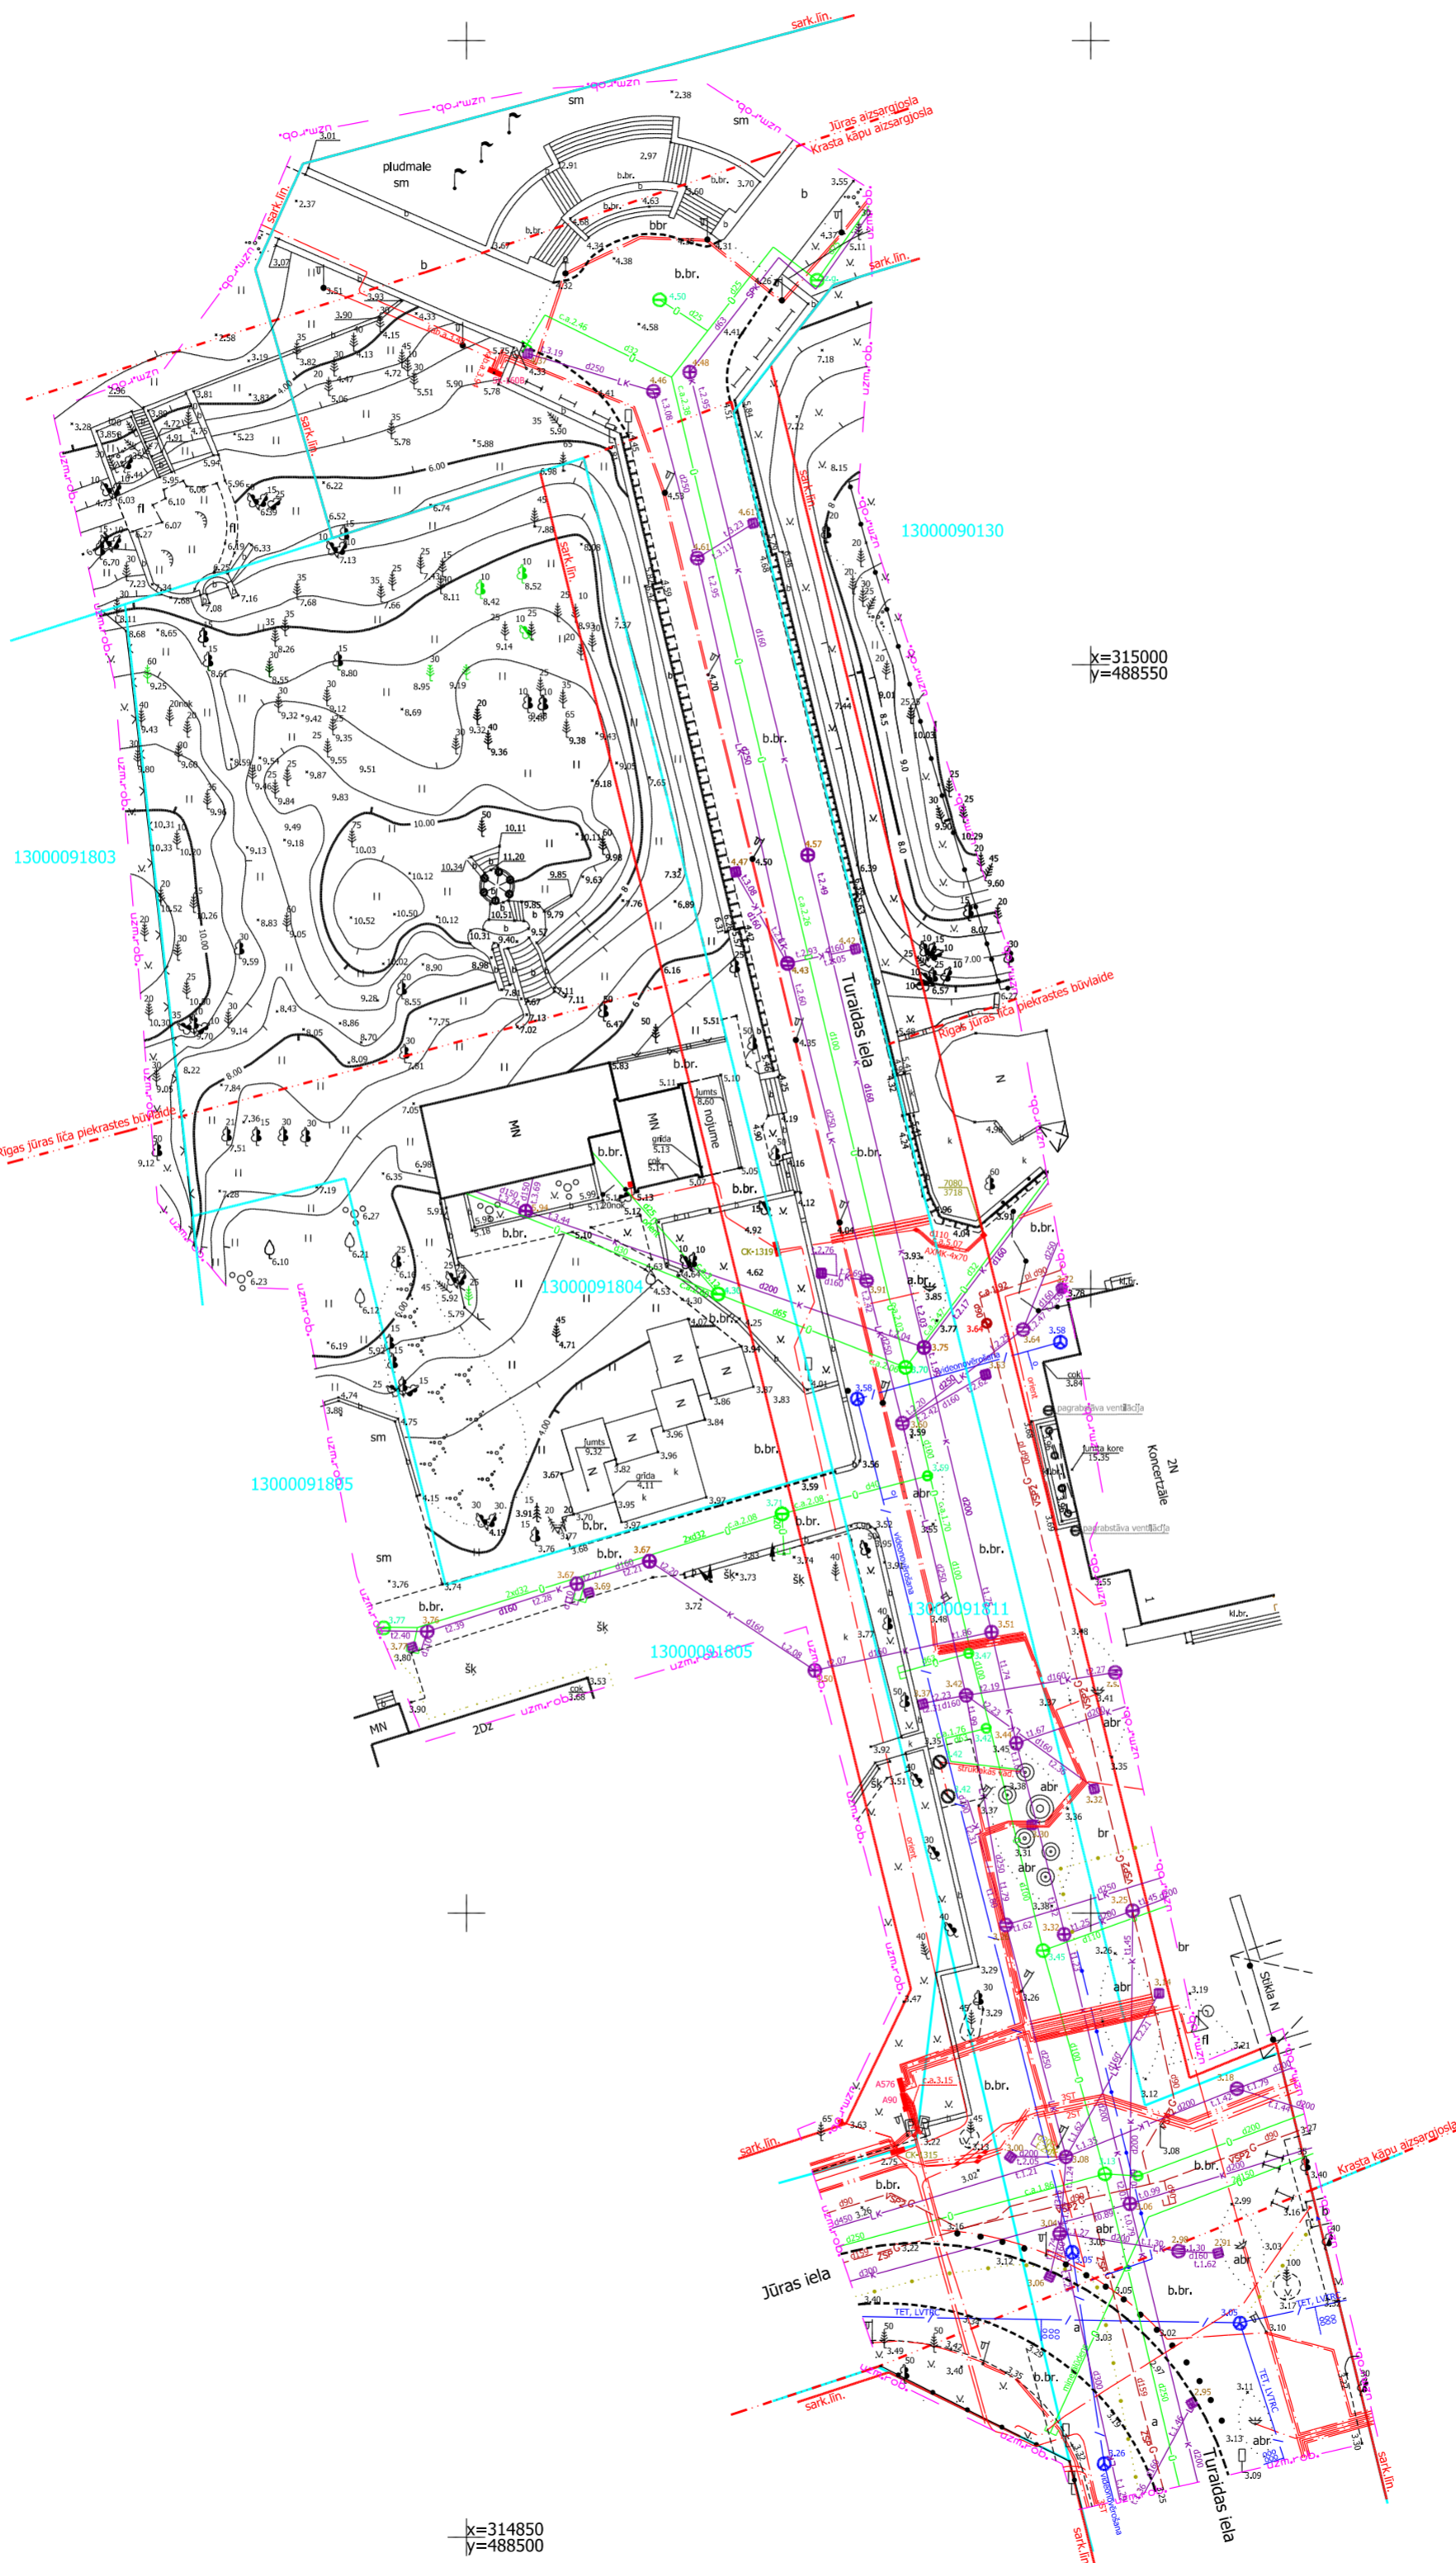

UZMĒRĪJUMS REGISTRĒTS  
un elektroniski parakstīts  
Jūrmalas valstspilsētas administrācijas  
Pilsētplānošanas pārvaldes  
Ģeomātikas nodaļa  
A.Nikolajeva - 25.11.2022  
Nr.1397-2022

- PIEZĪMES:
1. LKS-92 koordinātu sistēma.
  2. Latvijas normālo augstumu sistēma (LAS-2000.5).
  3. Mēroga koeficients 0,999602
  4. Uzmērīšana veikta 2022. gada jūlijā  
Papildus apsekois 2022. gada 15. oktobrī.
  5. Topogrāfiskā plāna platība 0,98ha
  6. Inženier tehniskās komunikācijas daļēji apsektas dabā un  
saldzīnātās apkalpojošajās organizācijās.
  7. Zemes vienību robežas ir attēlotas atbilstoši zemes kadastrālās  
uzmērīšanas un vietējā ģeodēziskā tīkla precizitātei un  
var nesakrist ar situāciju plānā.
  8. Nekustamā īpašuma kadastra kartes dati uz 25.11.2022  
Dati iegūti portālā www.kadastrs.lv (3900915).
  9. Ielu sarkanās līnijas un aizsargjoslas noteiktas atbilstoši  
Jūrmalas pilsētas domes 2016. gada 24. marta  
saistošajiem noteikumiem Nr. 8
  10. Uzmērīšanā izmantoti atbalstpunkti  
Nr. 4423, X=314883.440, Y=488564.799, h=3.22  
Nr. 4323, X=314876.757, Y=488523.830, h=3.23

		Pasūtītājs: Jūrmalas pilsēta,	
Jasmīnu iela 20A, Jūrmala, reģ.Nr.000365106		Turaidas iela 2	
Tālrunis: 29232907		Planšetes Nr. 4222-33-54-2-130000 4222-33-54-4-130000	Lapas 1
Ķirgotājdirektors: U. Gau	29.09.2022	Topogrāfiskais plāns	Lapa 1
Ģeodēzists: Ē. Ādmiņš	29.09.2022	Mērogs: 1:500	
Ē. Ādmiņa sertifikāts Nr. AC0295 ( derīgs no 09.07.2022 -08.07.2027)			